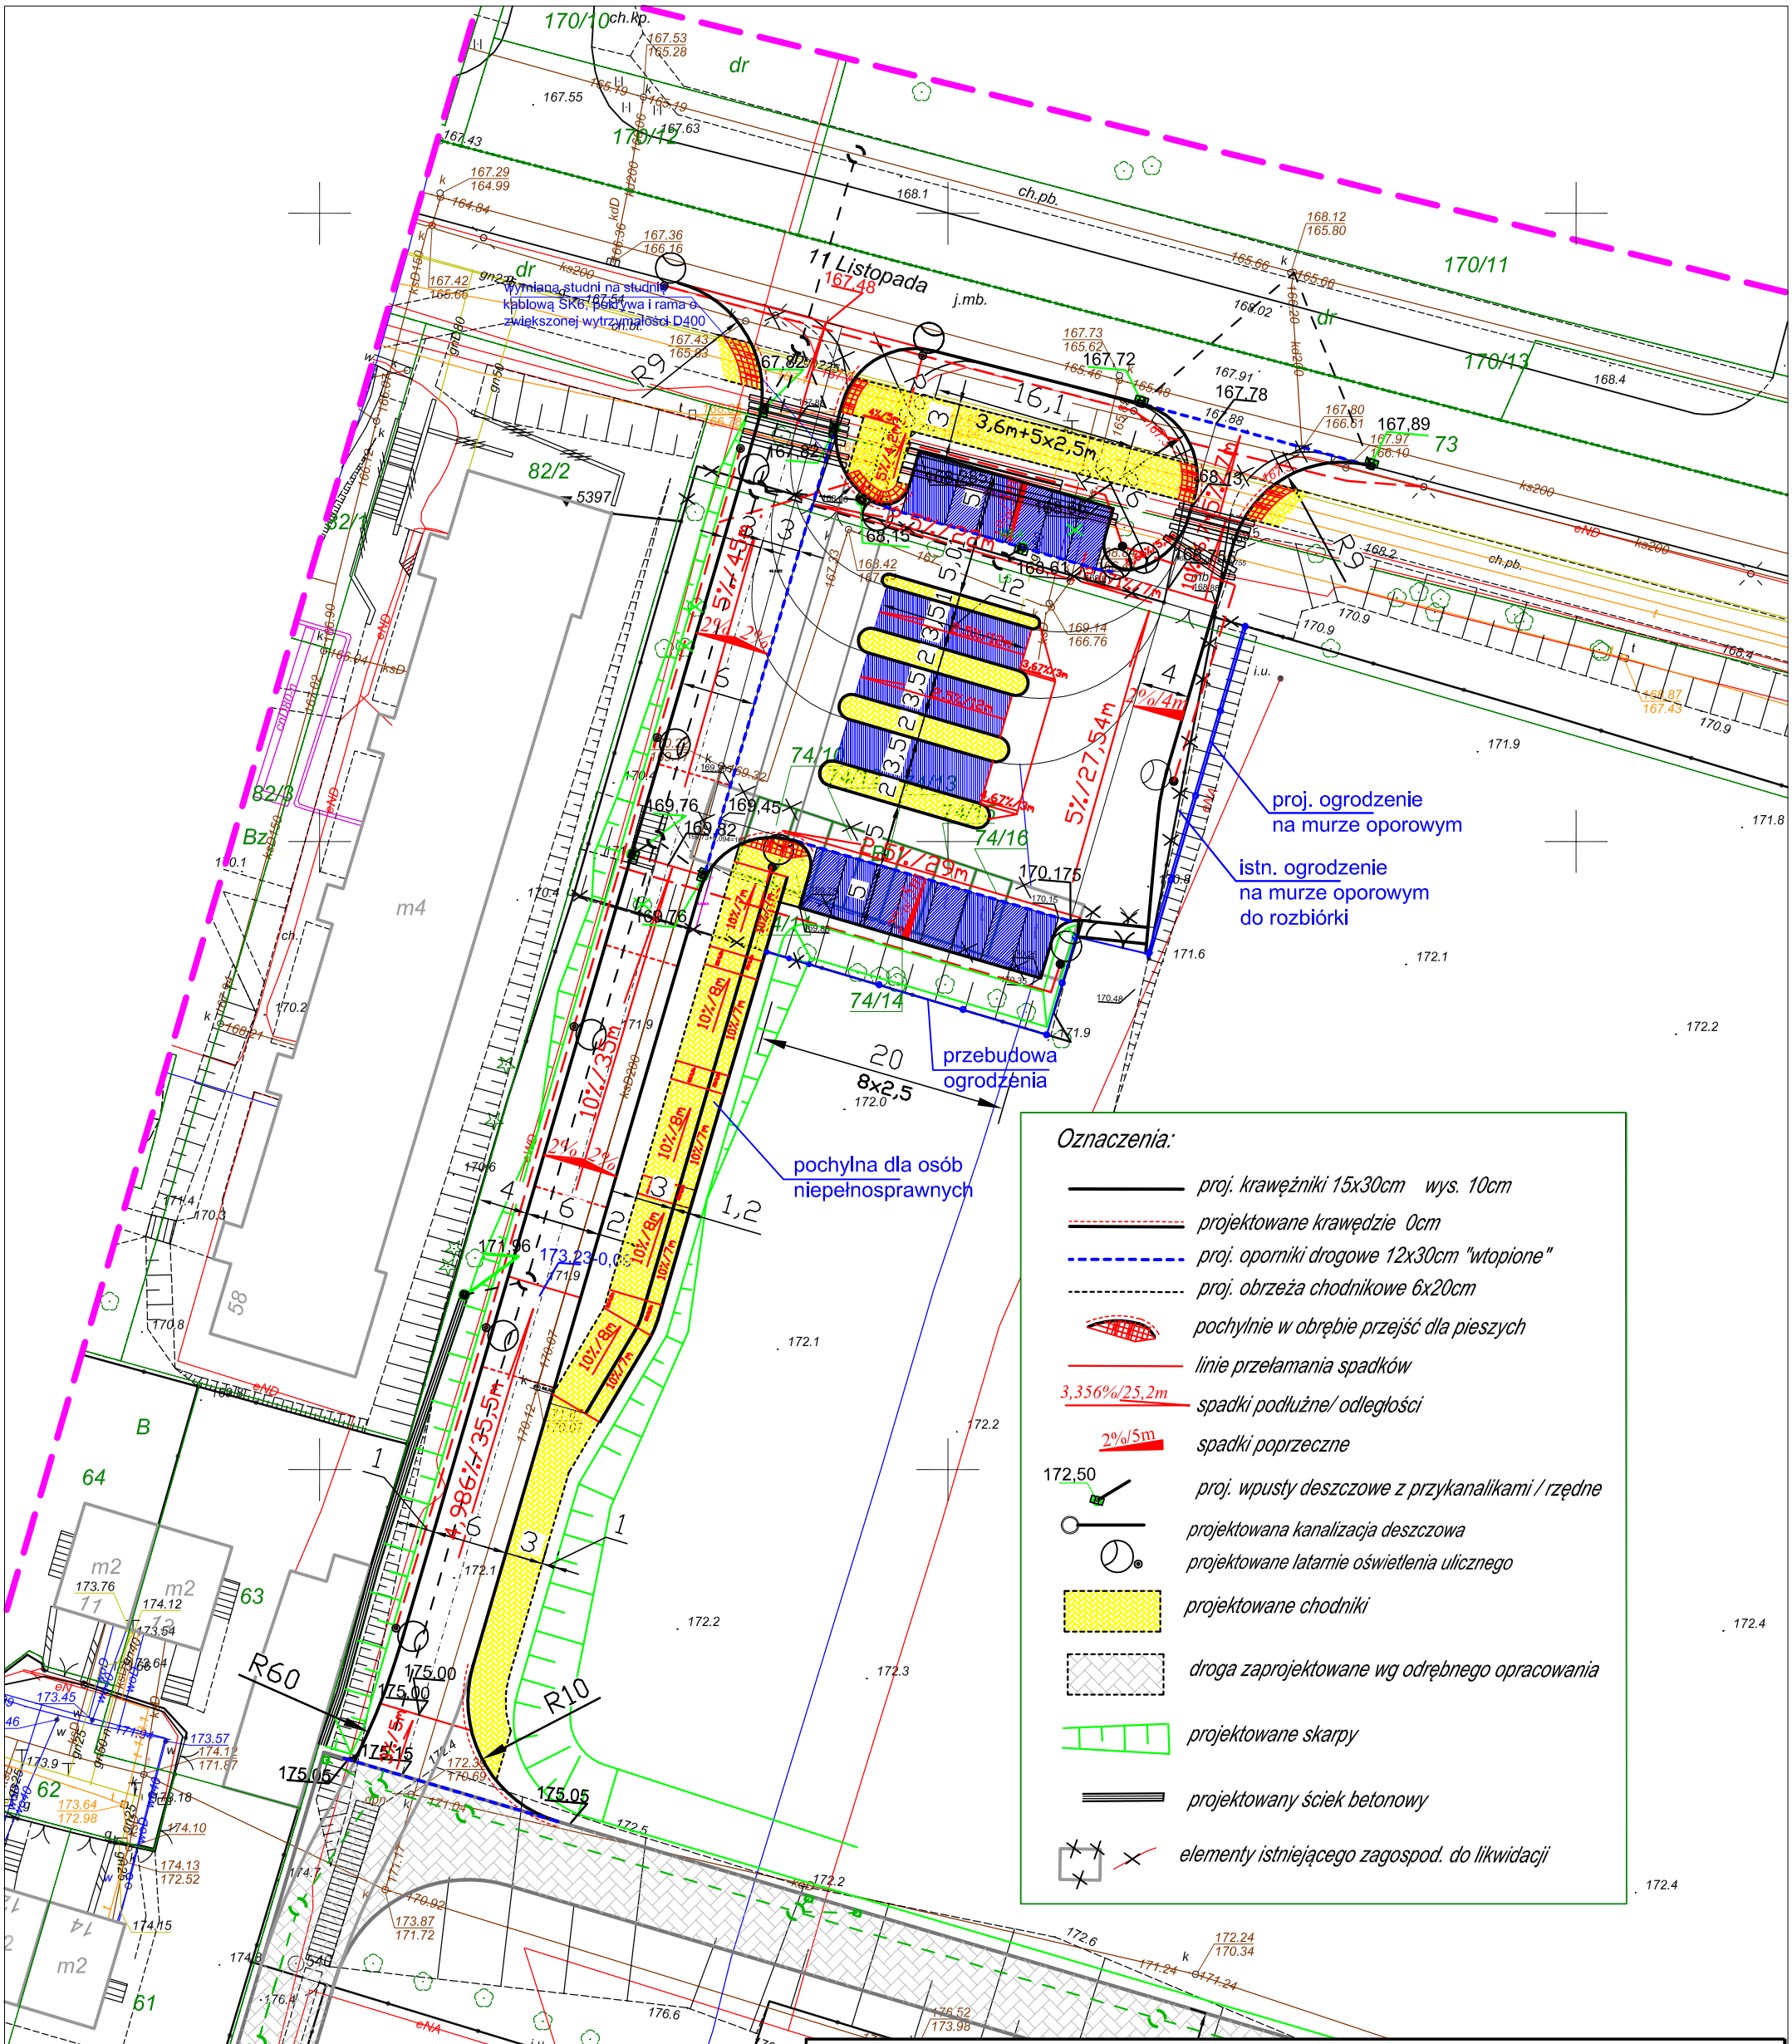


| | | |
|---|---|---|
| | Korma BUP<br>26-600 Radom; ul.Perzanowskiej 59k | |
| Obiekt | BUDOWA DRÓG GMINNYCH<br>WRAZ Z ODWODNIENIEM I OŚWIETLENIEM<br>w ramach zadania p.n. „Obsługa terenów Radomskiego Centrum Sportu” w Radomiu | Data<br>**02. 2018r.** |
| Adres | Radom, ul. 11-go Listopada , ul. Struga, ul.Zbrowskiego<br>obręb 0040, arkusz 35, dz. nr 73, 74/1,74/7, 74/8, 74/10, 74/11, 74/12, 74/13, 74/14, 74/15, 74/16, 74/22, 74/23,75, 76/1, 77, 78, 81,<br>obręb 0020, arkusz 10, dz. nr 170/12, 170/13 | Skala<br>**1:500** |
| Rysunek | **Plan sytuacyjno-wysokościowy - połączenie z ul. 11-go Listopada** | Nr rys.<br>**D_1L** |
| Projektował część drogowa | **mgr inż. Magdalena Korpal**<br>GP-III-7342/106/94 | Podpis |
| Sprawdził część drogowa | **mgr inż. Andrzej Kmiecik**<br>GP-III-7342/166/92 | Podpis |