



Przekroje konstrukcyjne skala 1:20; połączenie z ul. Struga

Przekrój konstrukcyjny - normalny
na odcinku od pik 0+41 do pik 0+66

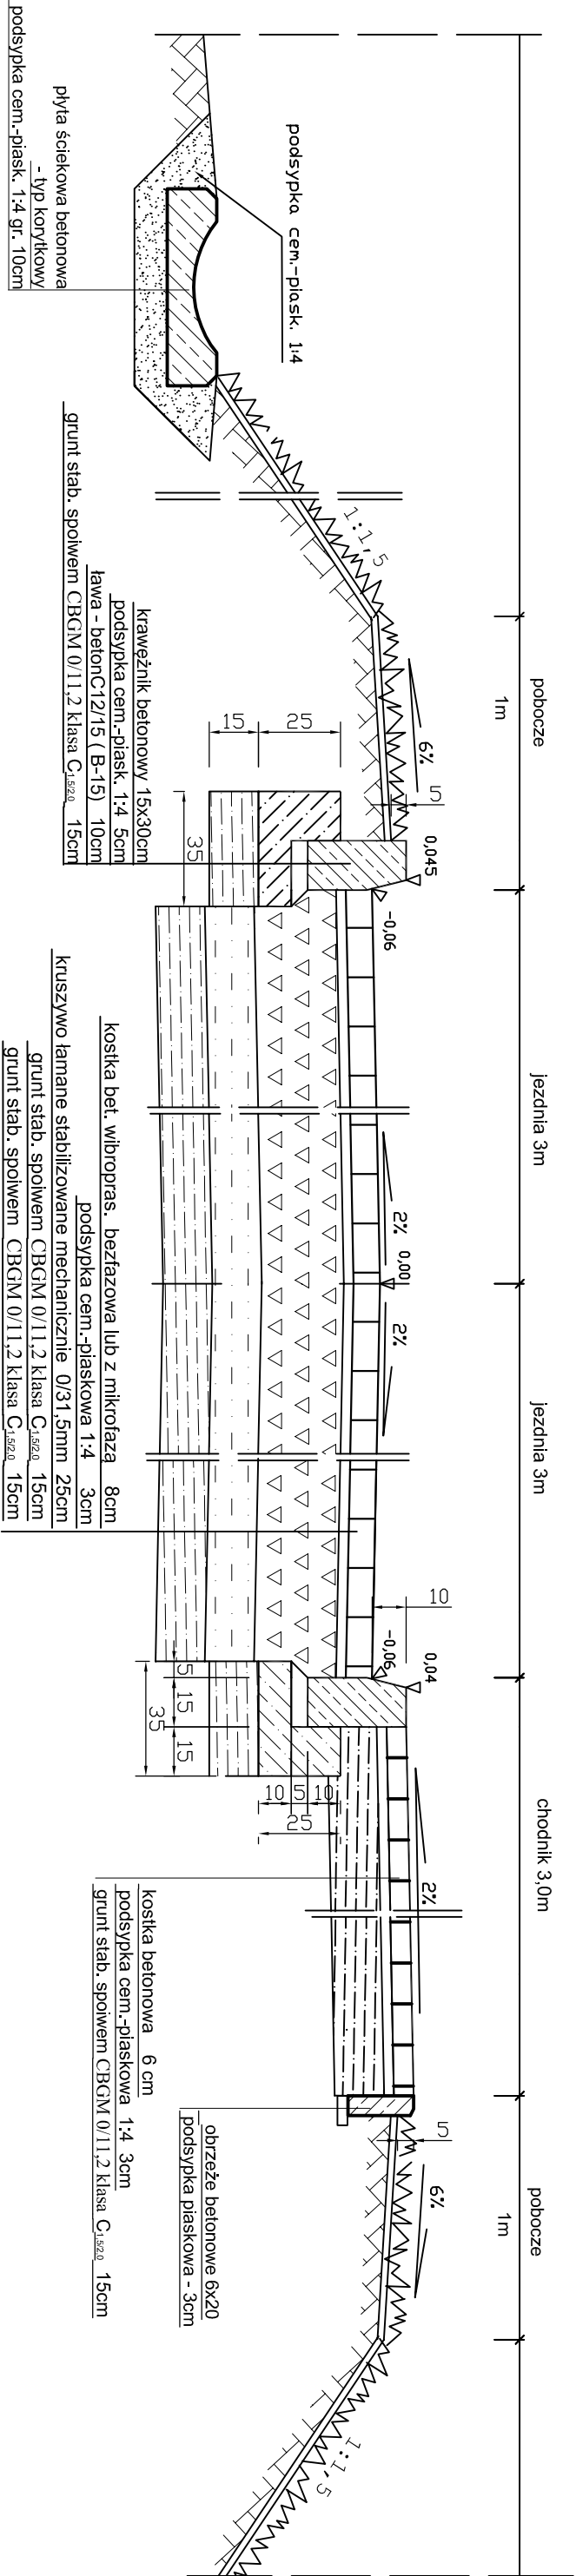

Przekrój konstrukcyjny - normalny
na odcinku od pik 0+66 do pik 0+71,5

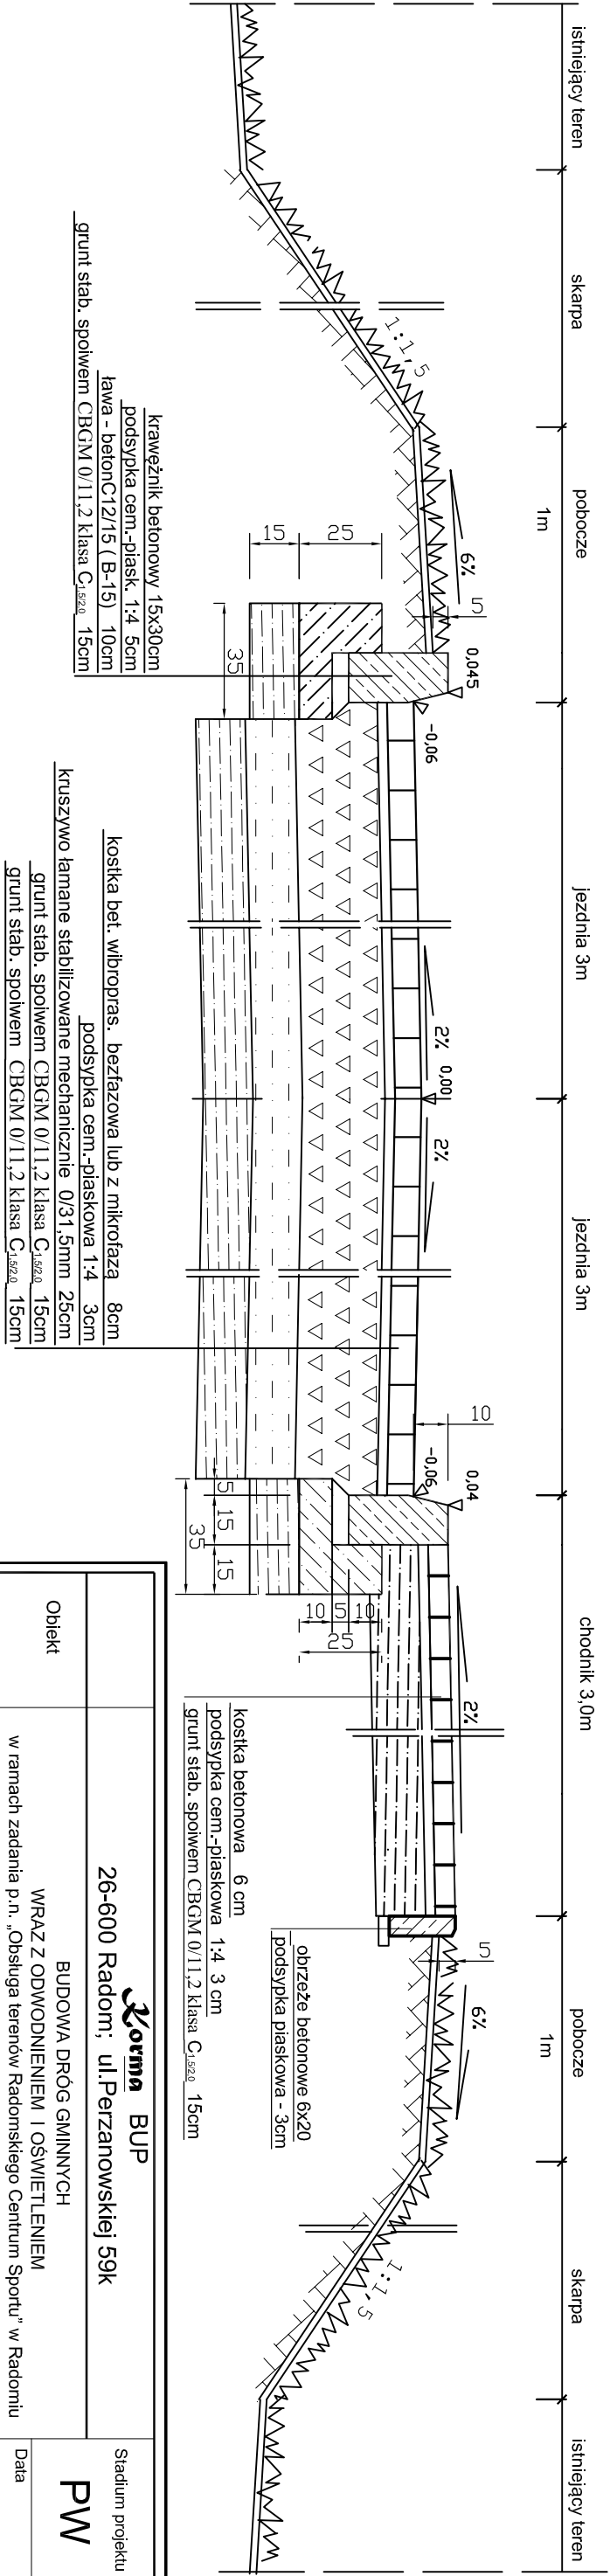

26-600 Radom; ul. Perzanowskiej 59k		Stadium projektu
Obiekt	BUDOWA DRÓG GMINNYCH WRAZ Z ODWODNIENIEM I OŚWIETLENIEM w ramach zadania p.n. „Obsługa terenów Radomskiego Centrum Sportu” w Radomiu	PW
Adres	Radom, ul. 11-go Listopada , ul. Struga, ul. Zbrowskiego obrzeb 0040, arkusz 35, dz. nr 73, 74/1, 74/7, 74/8, 74/10, 74/11, 74/12, 74/13, 74/14, 74/15, 74/16, 74/22, 74/23, 75, 76/1, 77, 78, 81, obrzeb 0020, arkusz 10, dz. nr 170/12, 170/13	03.2018r. Skala 1:20
Rysunek	Przekroje konstrukcyjne- połączenie z ul. Struga	Nr rys.
Projektował	mgr inż. Magdalena Korpal	Podpis
Opracował:	mgr inż. Magdalena Korpal	Podpis
GP-III-7342/106/94		D_2as