



**Przekroje konstrukcyjne skala 1:20;  
połączenie z ul. Zbrowskiego**

## Przekrój konstrukcyjny - normalny

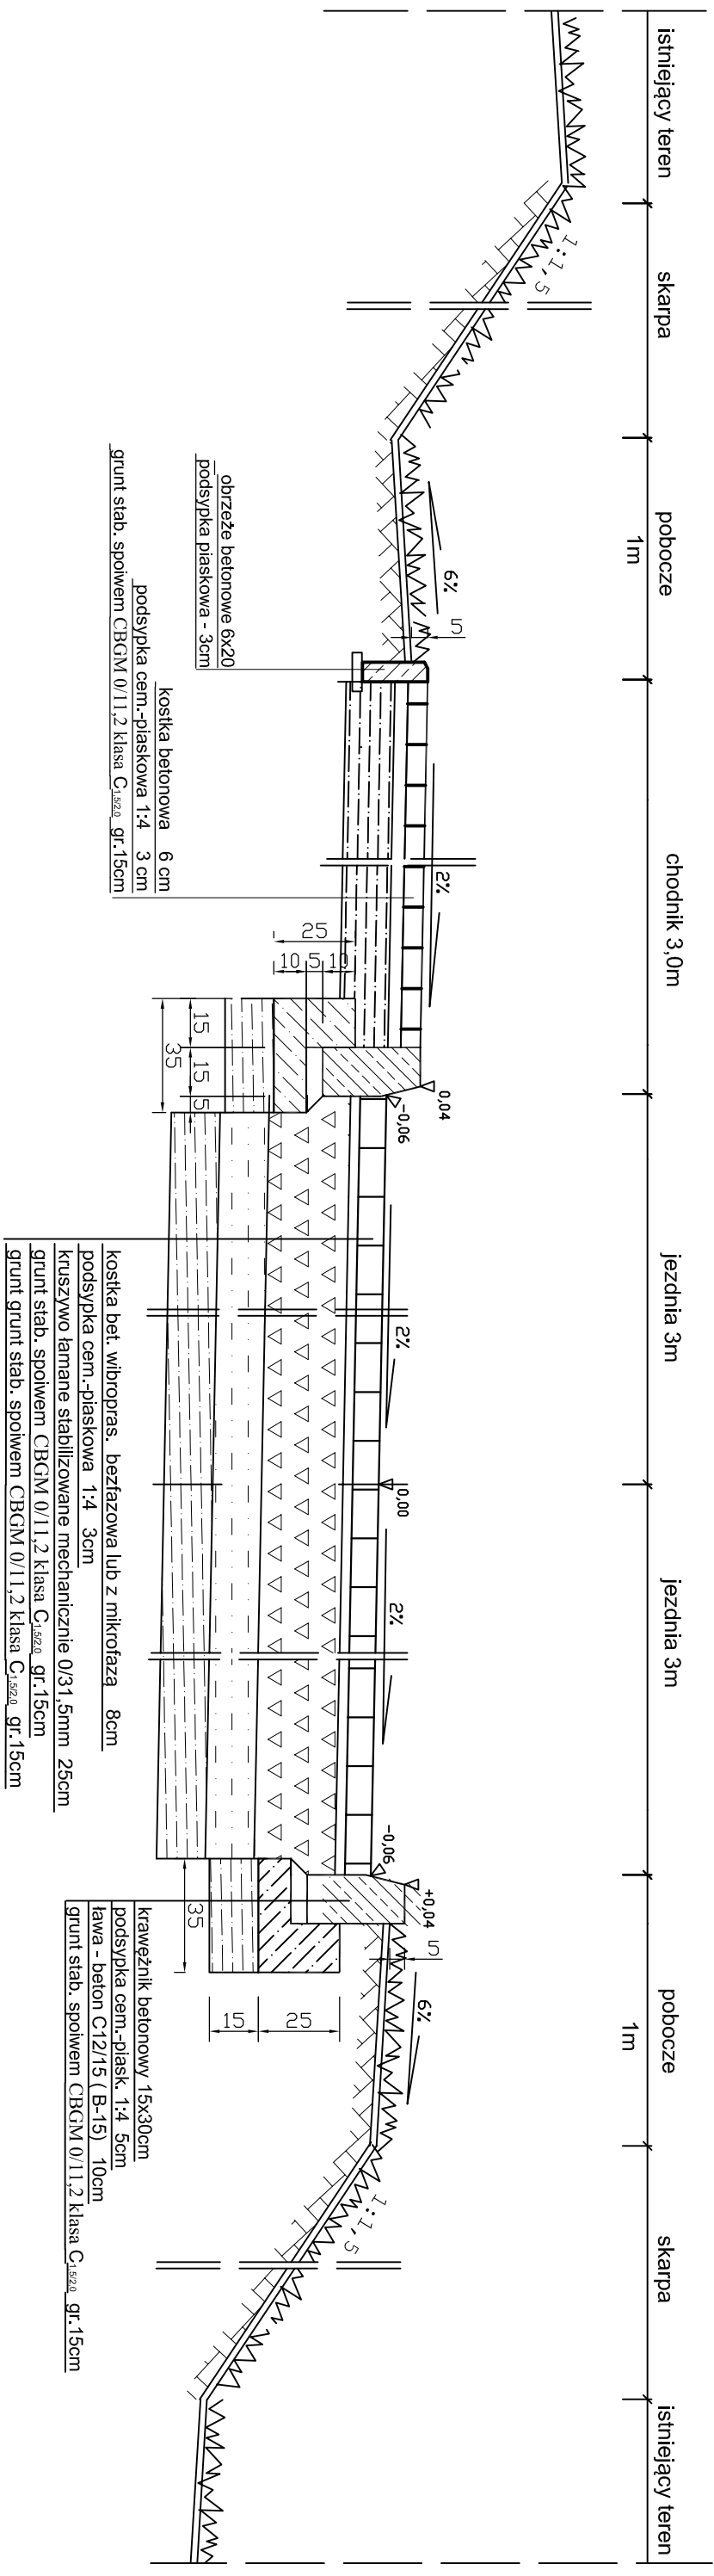

Połączenie z ul. Zbrowskiego

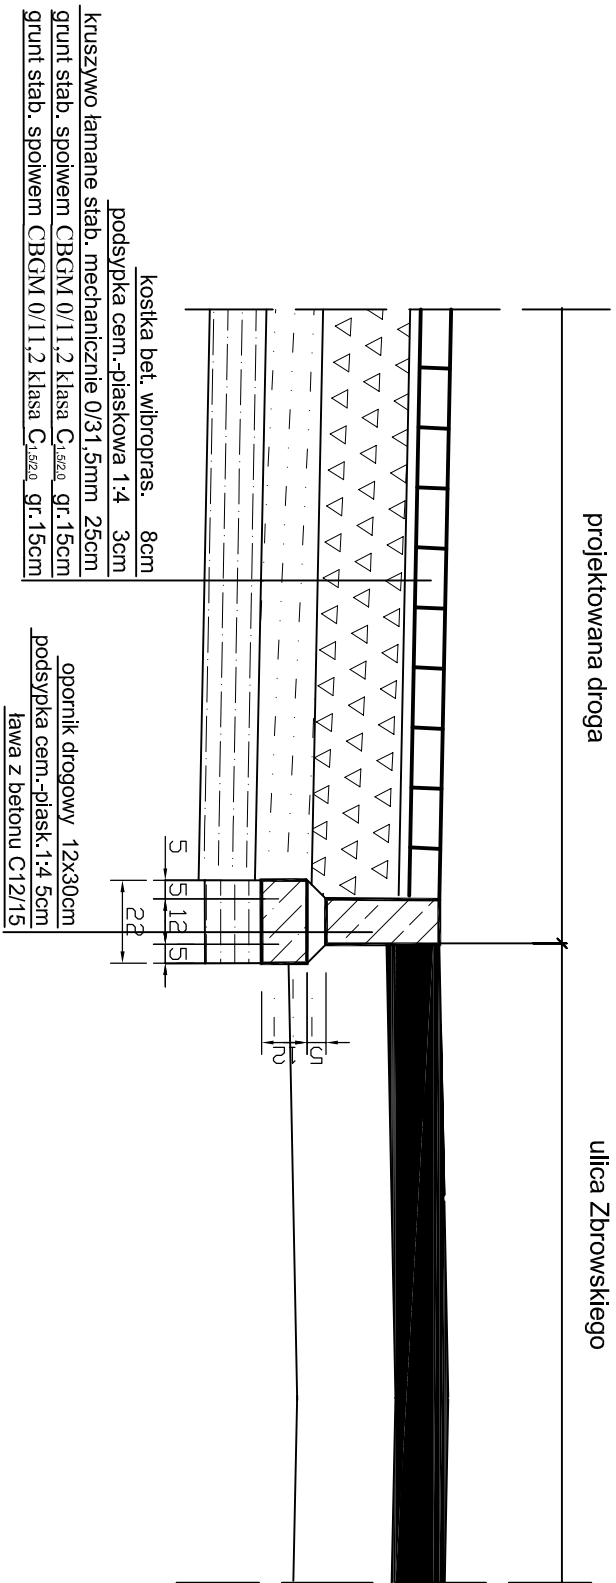

	<b>Korona</b> BUP		Stadium projektu
	26-600 Radom; ul.Perzawskiej 59k		PV
Obiekt	BUDOWA DRÓG GMINNYCH WRAZ Z ODWODNIENIEM I OŚWIETLENIEM w ramach zadania p.n., „Obsługa terenów Radomskiego Centrum Sportu” w Radomiu	Data	03. 2018r.
Adres	Radom, ul. 11-go Listopada , ul. Struga, ul.Zbrowskiego obrzeb 0040, arkusze 35, dz. nr 73, 74/1,74/7, 74/8, 74/10, 74/11, 74/12, 74/13, 74/14, 74/15, 74/16, 74/22, 74/23,75, 76/1, 77, 78, 81, obrzeb 0020, arkusz 10, dz. nr 170/12, 170/13	Skala	1:20
Rysunek	Przekroje konstrukcyjne- połączenie z ul. Zbrowskiego		Nr rys.
Projektował	mgr inż. Magdalena Korpal	Podpis	D_22
część drogowa	GP-II-I-7342/106/94		
Opracował:	mgr inż. Magdalena Korpal	Podpis	
	GP-II-I-7342/106/94		