



Przekroje konstrukcyjne skala 1:20; połączenie z ul. 11-go Listopada

Przekrój konstrukcyjny - normalny
na odcinku od pik 0+096 do pik 0+110

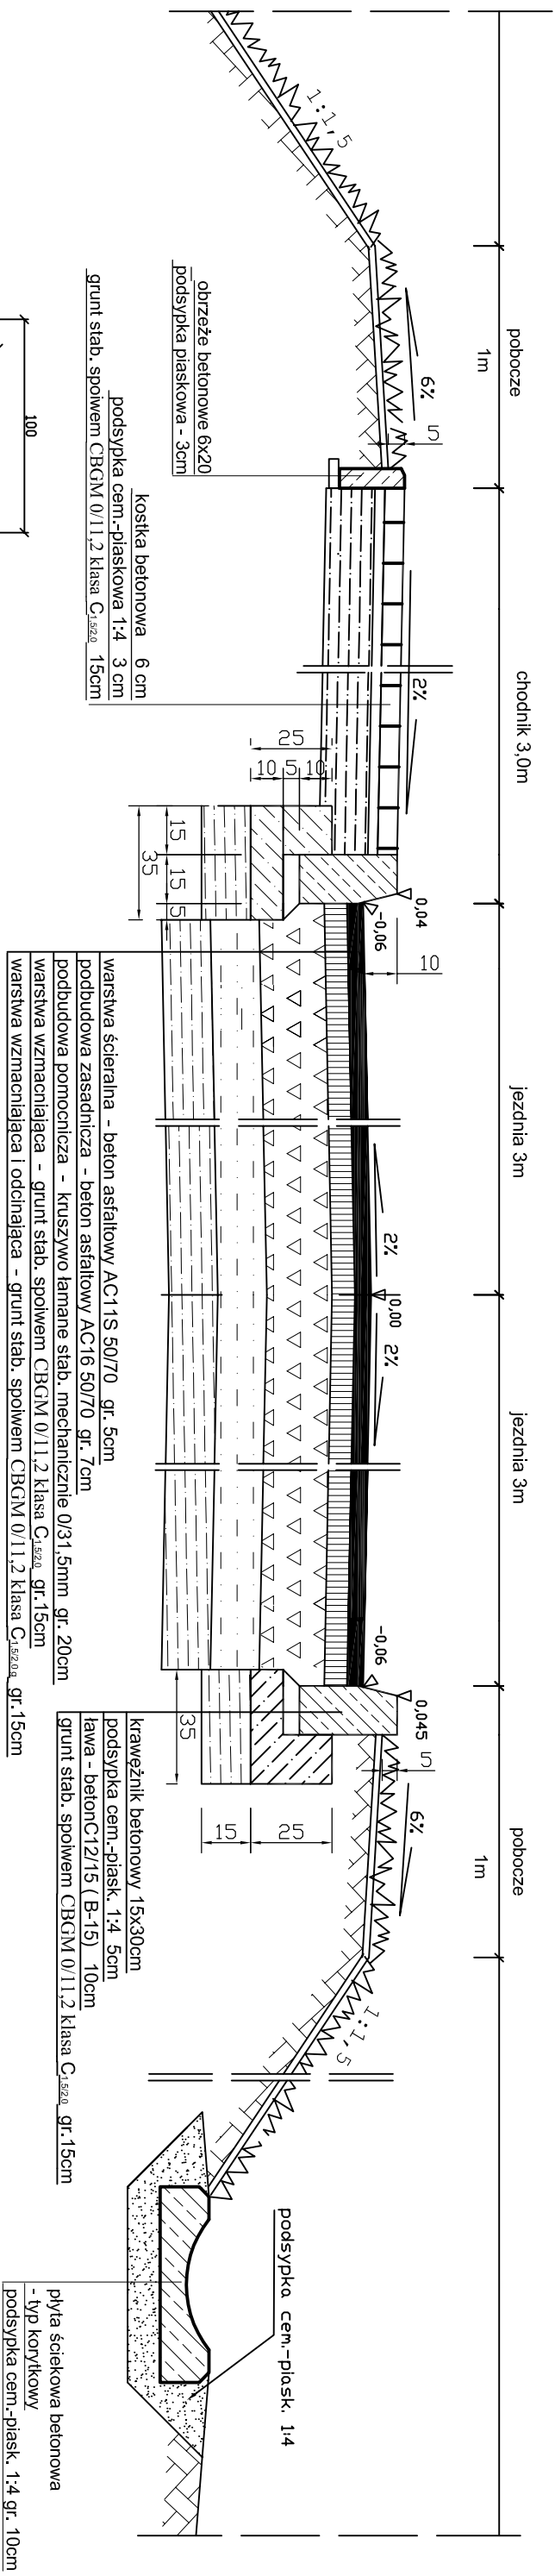

Przekrój konstrukcyjny - normalny
na odcinku od pik 0+043 do pik 0+79

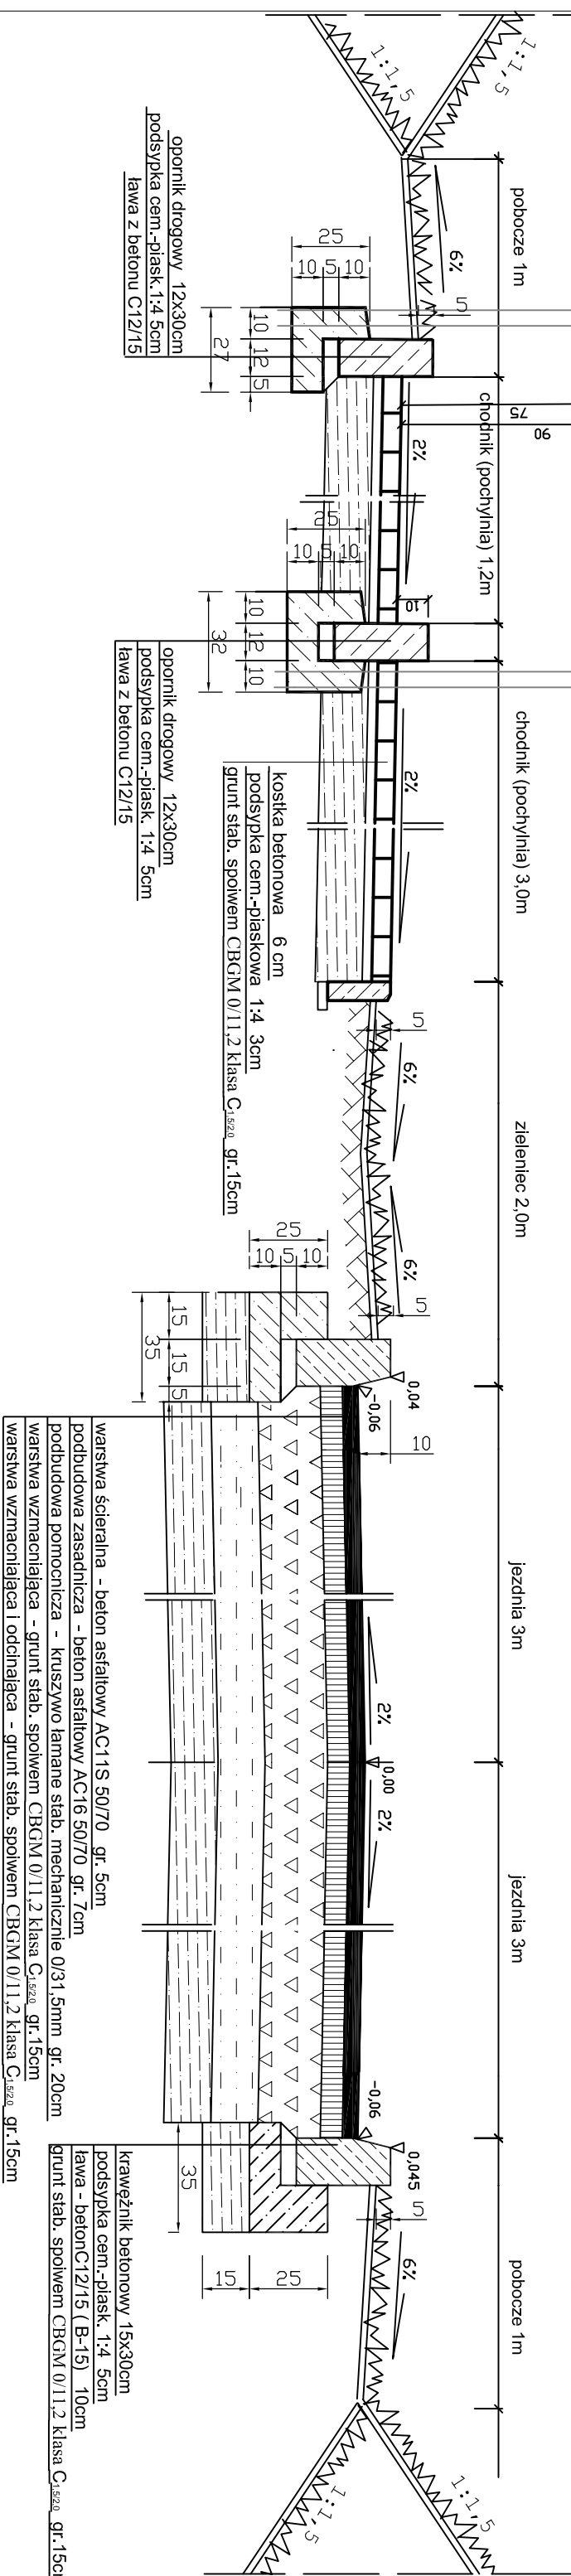

| | | |
|---|--|---------------------|
| Stadium projektu | | PW |
| 26-600 Radom; ul. Pełzanowskiej 59k | | |
| BUDOWA DRÓG GMINNYCH WRAZ Z ODWODNIENIEM I OŚWIETLIENIEM w ramach zadania p.n. „Obsługa terenów Radomskiego Centrum Sportu” w Radomiu | | |
| Adres | Radom, ul. 11-go Listopada, ul. Struga, ul. Zbrowskiego obręb 0040, arkusz 35, dz. nr 73, 74/1, 74/7, 74/8, 74/10, 74/11, 74/12, 74/13, 74/14, 74/15, 74/16, 74/22, 74/23, 75, 76/1, 77, 78, 81, obręb 0020, arkusz 10, dz. nr 170/12, 170/13 | |
| Rysunek | | Nr rys. 1:20 |
| Przekroje konstrukcyjne-połączenie z ul. 11-go Listopada | | |
| Projektował część drogową | Podpis | |
| Opracował: | mgr inż. Magdalena Korpal | |
| GP-III-7342/106/94 | | D_2al |
| mgr inż. Magdalena Korpal | | |
| GP-III-7342/106/94 | | |