


Profil podłużny- boczna od połączenia ze ul.Struga 1:100/500

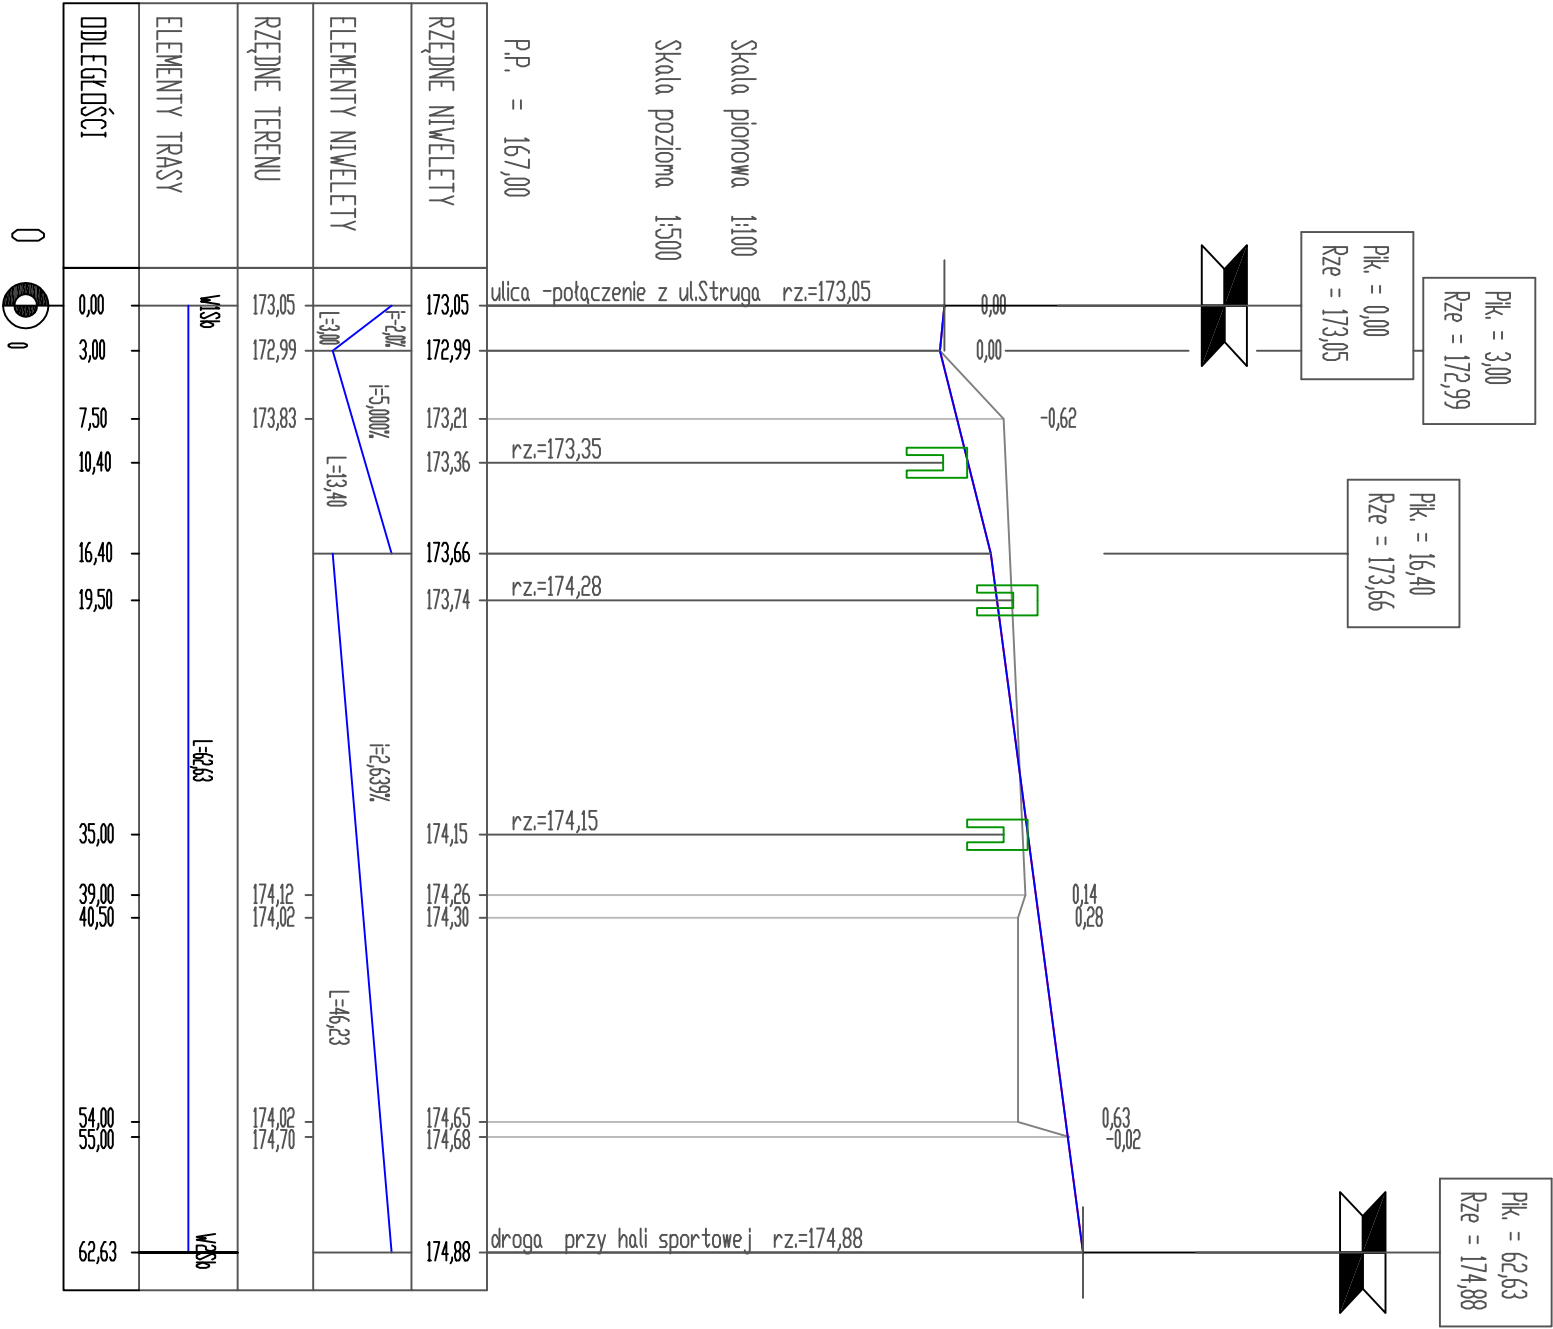

	26-600 Radom; ul.Perzanowskiej 59k		
Obiekt	BUDOWA DRÓG GMINNYCH WRAZ Z ODWODNIENIEM I OŚWIETLANIEM w ramach zadania p.n., Obsługa terenów Radomskiego Centrum Sportu" w Radomiu	Stadium projektu	PW
Adres	Radom, ul. 11-go Listopada , ul. Struga, ul.Zbrowskiego obręb 0040, arkusz 35, dz. nr 73, 74/1 (74/24, 74/25),74/7, 74/8, 74/10, 74/11, 74/12, 74/13, 74/14, 74/15, 74/16, 74/22, 74/23, 75, 76/1, 77, 78 (78/1, 78/2), 81(81/3, 81/4), obręb 0020, arkusz 10, dz. nr 170/12, 170/13	Data	03.2018r.
		Skala	1:100/500
Rysunek	Profil podłużny- boczna od połączenia ze ul.Struga		Nr rys.
Projektował:	mgr inż. Magdalena Korpal	Podpis	
Opracował:	mgr inż. Magdalena Korpal	Podpis	
			D_4Sb