


Profil podłużny- połączenie z ul.Zbrowskiego 1:100/500

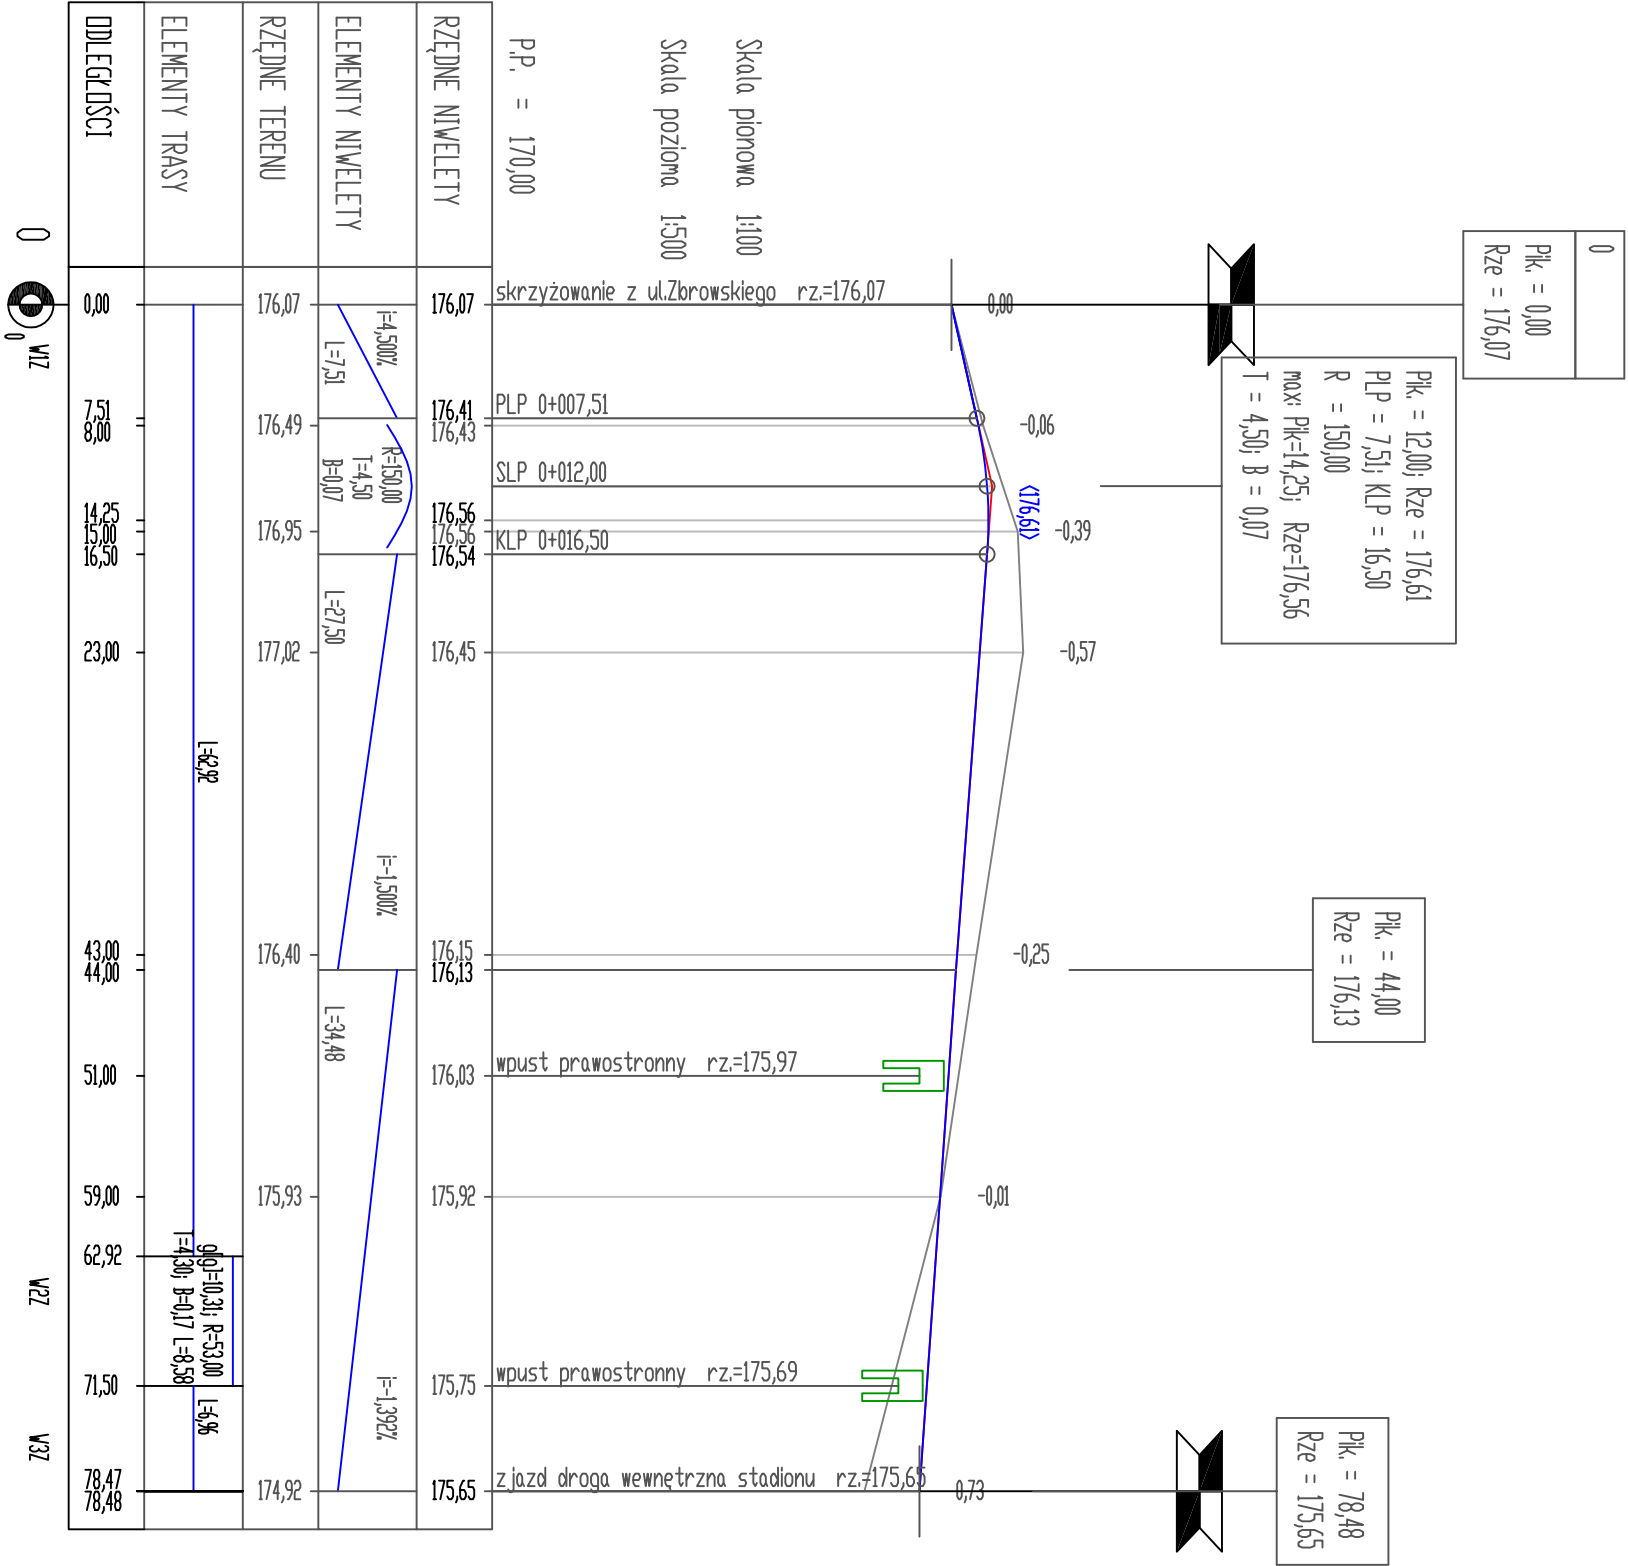

	26-600 Radom; ul.Perzanowskiej 59k		Stadium projektu
Objekt	BUDOWA DROG GMINNYCH WRAZ Z ODWODNIENIEM I OŚWIETLENIEM w ramach zadania p.n. „Obsługa terenów Radomskiego Centrum Sportu” w Radomiu		PW
Adres	Radom, ul. 11-go Listopada, ul. Struga, ul.Zbrowskiego obręb 0040, arkusz 35, dz. nr 73, 74/1 (74/24, 74/25),74/7, 74/8, 74/10, 74/11, 74/12, 74/13, 74/14, 74/15, 74/16, 74/22, 74/23,75, 76/1, 77, 78 (78/1, 78/2), 81(81/3, 81/4), obręb 0020, arkusz 10, dz. nr 170/12, 170/13		Data 03. 2018r. Skala 1:100/500
Rysunek	Profil podłużny- połączenie z ul.Zbrowskiego		Nr rys.
Projektował:	mgr inż. Magdalena Korpal	Podpis	D_6
Opracował:	mgr inż. Magdalena Korpal	Podpis	
	GP-III-7342/106/94		