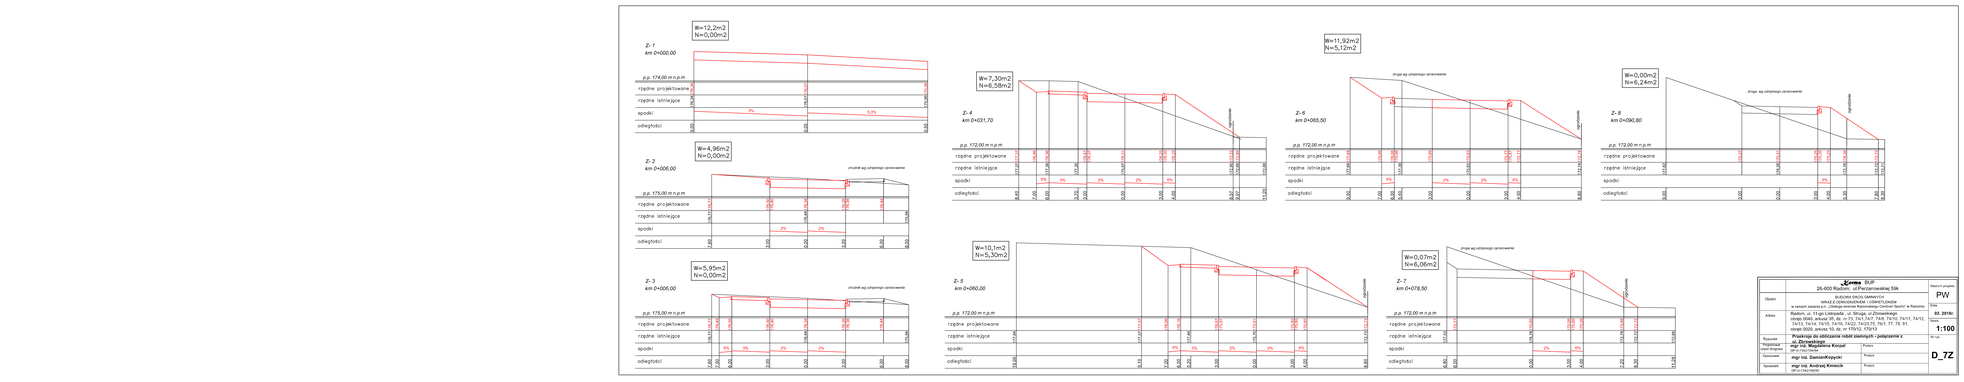

	Zarząd BUP 26-600 Radom, ul.Parczewskiej 59k		Nadzór projektu: PW
Obiekt:	BUDOWA SKOSU GMINNYCH WRAZ Z BUDOWĄ ZATOKI POSTOJOWEJ w ramach zadania p.n. „Obwiązi Ironów Radomskiego Centrum Sportu" w Radomiu		Data: 03. 2018r.
Adres:	Radom, ul. 1-go Listopada , ul. Strzała, ul.Żbikowskiego obręb 0040, arkusz 28, dz. nr 73, 74/1,74/1, 74/8, 74/10, 74/11, 74/12, 74/13, 74/14, 74/15, 74/16, 74/22, 74/23,75, 76/1, 77, 78, 81, obręb 0020, arkusz 10, dz. nr 173/12, 173/13		Skala: 1:100
Rysunek:	**Przekroje do obliczania robót ziemnych - połączenie z istniejącymi drogami**		Nr rys.
Projektował:	mgr inż. Magdalena Korpal	Podpis:	D_7Z
Sprawdził:	mgr inż. Damian Kopycki	Podpis:	
Sprawdził:	mgr inż. Andrzej Kmiecik nr uprawnień budowlanych	Podpis:	