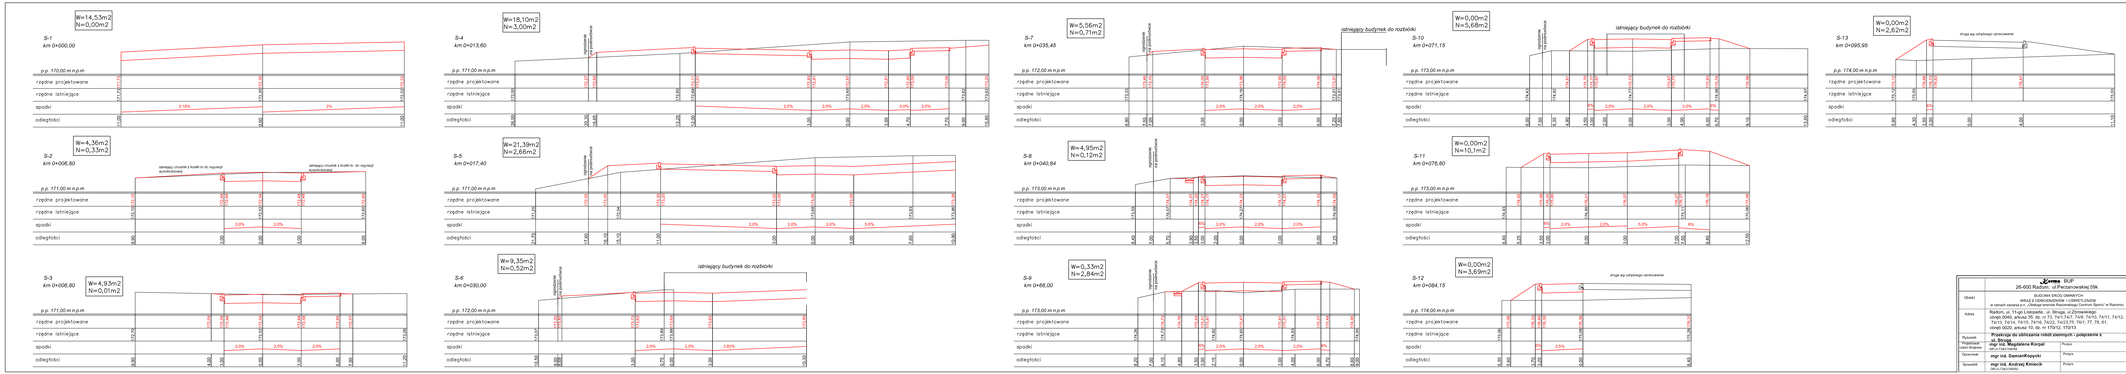
W=14,53m2
N=0,00m2
S-1
km 0+000,00
p.p. 170,00 m n.p.m
rzędne projektowane
rzędne istniejące
spadki
odległości
W=18,10m2
N=3,00m2
S-4
km 0+013,60
istniejący budynek do rozbiórki
p.p. 171,00 m n.p.m
W=5,56m2
N=0,71m2
S-7
km 0+035,45
istniejący budynek do rozbiórki
p.p. 172,00 m n.p.m
W=0,00m2
N=5,68m2
S-10
km 0+071,15
istniejący budynek do rozbiórki
p.p. 173,00 m n.p.m
W=0,00m2
N=2,62m2
S-13
km 0+095,95
drogą wg istniejącego ogrodzenia
p.p. 174,00 m n.p.m
W=4,36m2
N=0,33m2
S-2
km 0+006,80
istniejący chodnik z kostki br.do rozgrzej w nawierzchnie
istniejący chodnik z kostki br. do rozgrzej w nawierzchnie
p.p. 171,00 m n.p.m
W=21,39m2
N=2,66m2
S-5
km 0+017,40
p.p. 171,00 m n.p.m
W=4,95m2
N=0,12m2
S-8
km 0+040,84
p.p. 173,00 m n.p.m
W=0,00m2
N=10,1m2
S-11
km 0+076,80
p.p. 173,00 m n.p.m
W=4,93m2
N=0,01m2
S-3
km 0+006,80
p.p. 171,00 m n.p.m
W=9,35m2
N=0,52m2
S-6
km 0+030,00
istniejący budynek do rozbiórki
p.p. 172,00 m n.p.m
W=0,33m2
N=2,84m2
S-9
km 0+066,00
p.p. 173,00 m n.p.m
W=0,00m2
N=3,63m2
S-12
km 0+084,15
drogą wg istniejącego ogrodzenia
p.p. 174,00 m n.p.m
rzędne projektowane
rzędne istniejące
spadki
odległości
Firma BUP
26-600 Radom, ul.Parczewskiej 59k
BUDOWA SIECI DRENAŻYCH
WRAZ Z OCHRONĄ PRZED ZANIECZYSZCZENIEM
w ramach zadania: Budowa kanalizacji deszczowej ulicy Parczewskiej w Radomiu
Adres
Radom, ul. 11-go Listopada , ul. Skrzętu, ul.Żrnowskiego
obręb 0040, arkusz 05, dz. nr 73, 74/1,74/7, 74/8, 74/10, 74/11, 74/12, 74/13, 74/14, 74/15, 74/16, 74/22, 74/23,75, 76/1, 77, 78, 81,
obręb 0020, arkusz 10, dz. nr 179/12, 179/13
Rysunek
Przekroje wzdłużne
Projektował
mgr inż. Magdalena Kurzac
Sprawdzał
mgr inż. Damian Kapuścki
Sprawdził
mgr inż. Andrzej Kmiecik
Branża projektowa
PIW
Data
03. 2018r.
Skala
1:100
D_7aS