
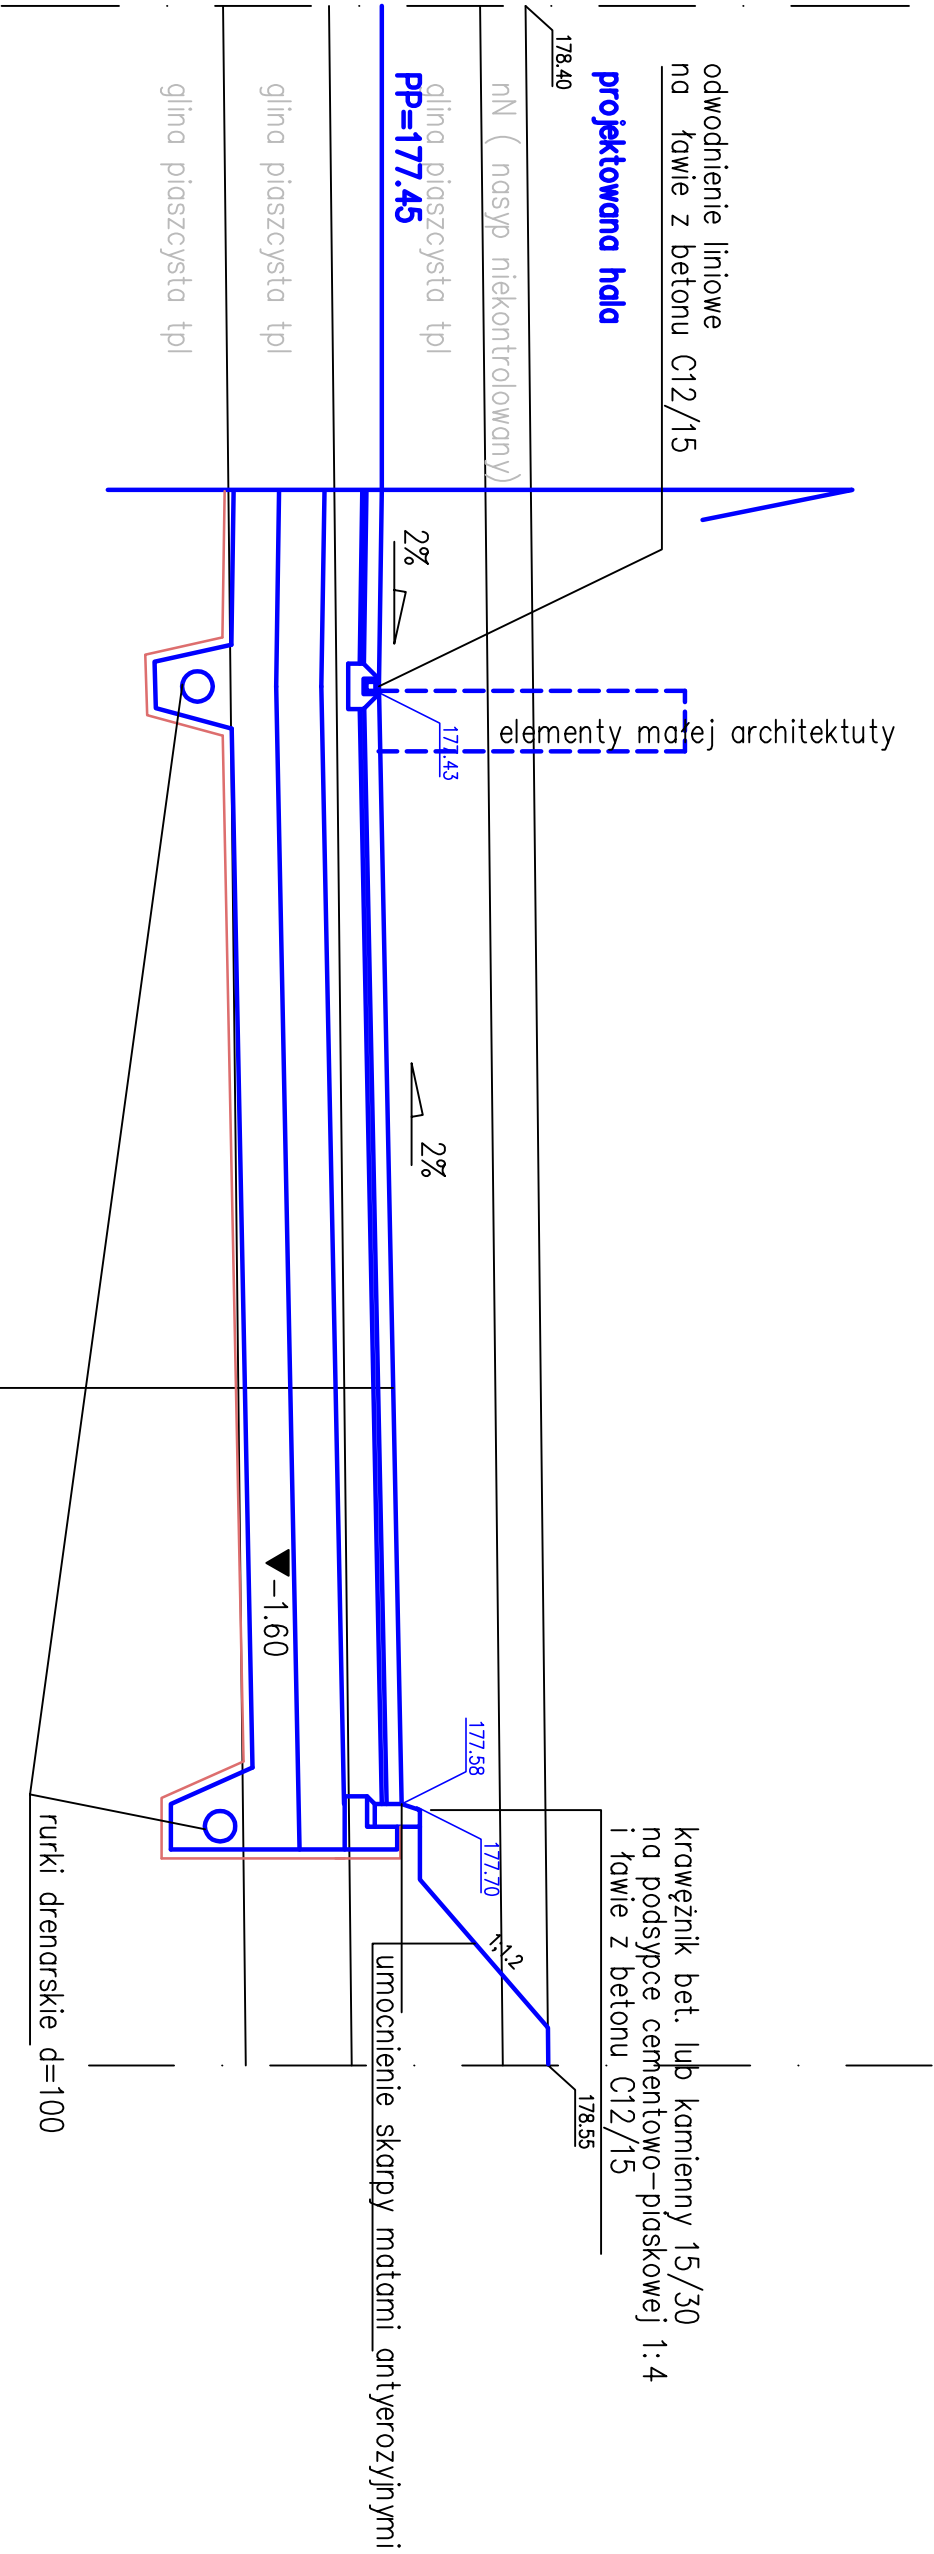


PRZEKRÓJ KONSTRUKCYJNY D-D  
SKALA 1:50

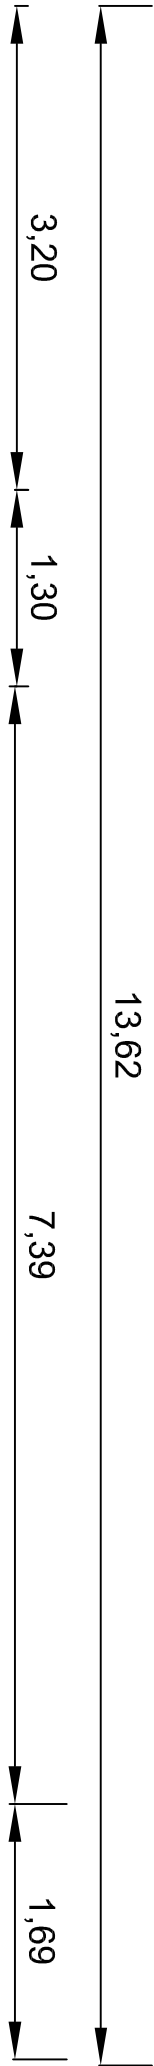

NAWIERZCHNIA PLACU

kostka kamienna lub płyty kamienne	10 cm
podsyпка cementowo-piaskowa 1:4	3 cm
podbudowa zasadnicza z kruszywa łamanego 0/31.5 mm	25 cm
$E2=120\text{ MPa}$ $I_s\geq 1.03$ lub $ID\leq 2.2$	
grunt stabilizowany cementem w dwóch warstwach po 15 cm	30 cm
w-wa górna $R_m=2.5\text{ MPa}$ , w-wa dolna $R_m=1.5\text{ MPa}$	68 cm
warstwa odsączająca z piasku	30 cm

gewótknina separacyjno-filtracyjna

INWESTOR			
MIEJSKI OŚRODEK SPORTU I REKREACJI W RADOMIU Sp. z o.o. UL. NARUTOWICZA 9, 26-600 RADOM, TEL/FAX (48) 3851003			
PROJEKTANT			
APA CZECH DULIŃSKI WRÓBEL AGENCJA PROJEKTOWA • ARCHITEKTURA • SP. Z O.O. UL. WRÓBLEWSKIEGO 32, 31-148 KRAKÓW, TEL/FAX (12) 6310960			
Biuro Projektów Branżowe PRACOWNIA PLANOWANIA I PROJEKTOWANIA SYSTEMÓW TRANSPORTU ALTRANS			
TEMA			
BUDOWA HALI SPORTOWO - WIDOWISKOWEJ Z NIEZBĘDNĄ INFRASTRUKTURĄ TECHNICZNĄ I URZĄDZENIAMI REKLAMOWYMI NA DZIAŁKACH NR EWID. 74/6, 74/7, 74/8, 74/23 I CZĘŚCIACH DZIAŁEK NR EWID. 75, 78 PRZY UL. ANDRZEJA STRUGA ORAZ NA CZĘŚCI DZIAŁKI NR EWID. 81 PRZY UL. STANISŁAWA ZBROWSKIEGO W RADOMIU ( OBRĘB 0040 )			
FAZA			
PROJEKT BUDOWLANY			
BRANŻA			
DROGOWA			
BRANŻA SZCZEGÓLNA			
PROJEKTANT	UPRAWNIENIA/SPECJALNOŚĆ	DATA	PODPIS
mgr inż. Ewa Dudek	Rp. Upr. 94/93 (konst-inż. w zakresie dróg.)	07/2015	
WSPÓŁPRAC			
SPRAWDZĄCY	145/2001 mgr inż. Stanisław Albrcht (konst-bud.)	07/2015	
TEMA RYSUNKU			
PRZEKRÓJ KONSTRUKCYJNY D-D			
RAD	FAZA	BRANŻA	NR RYSUNKU
PB/D			03.4
DATA	LIPIEC 2015		SKALA 1:50