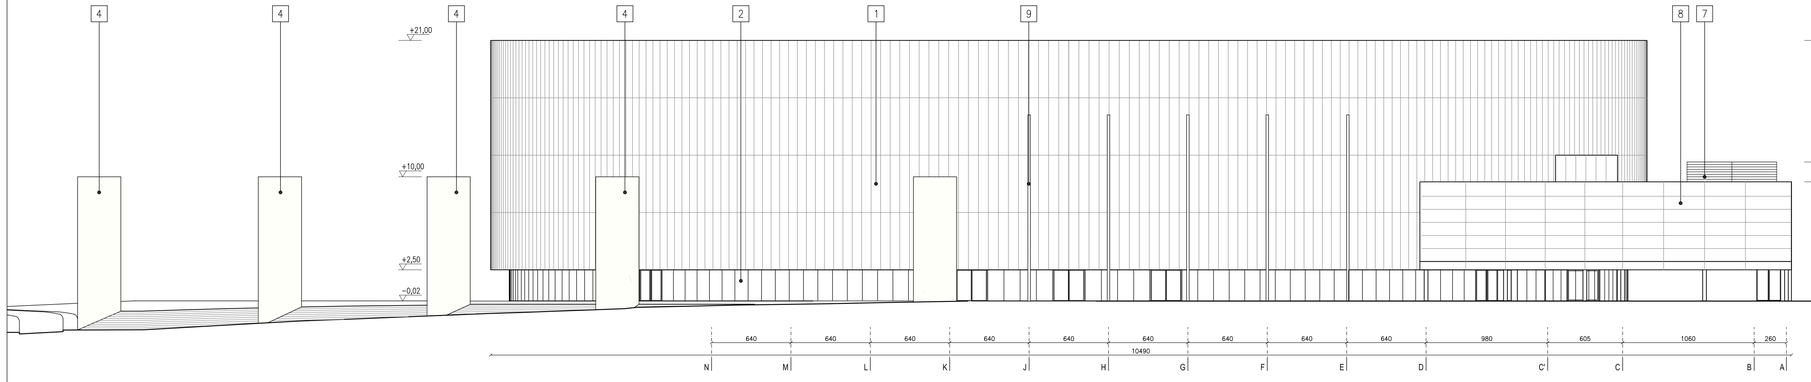

HALA SPORTOWO - WIDOWISKOWA

STADION — POZA ZAKRESEM PROJEKTU BUDOWLANEGO I WNIOSKU O POZWOLENIE NA BUDOWĘ

ELEWACJA WSCHODNIA

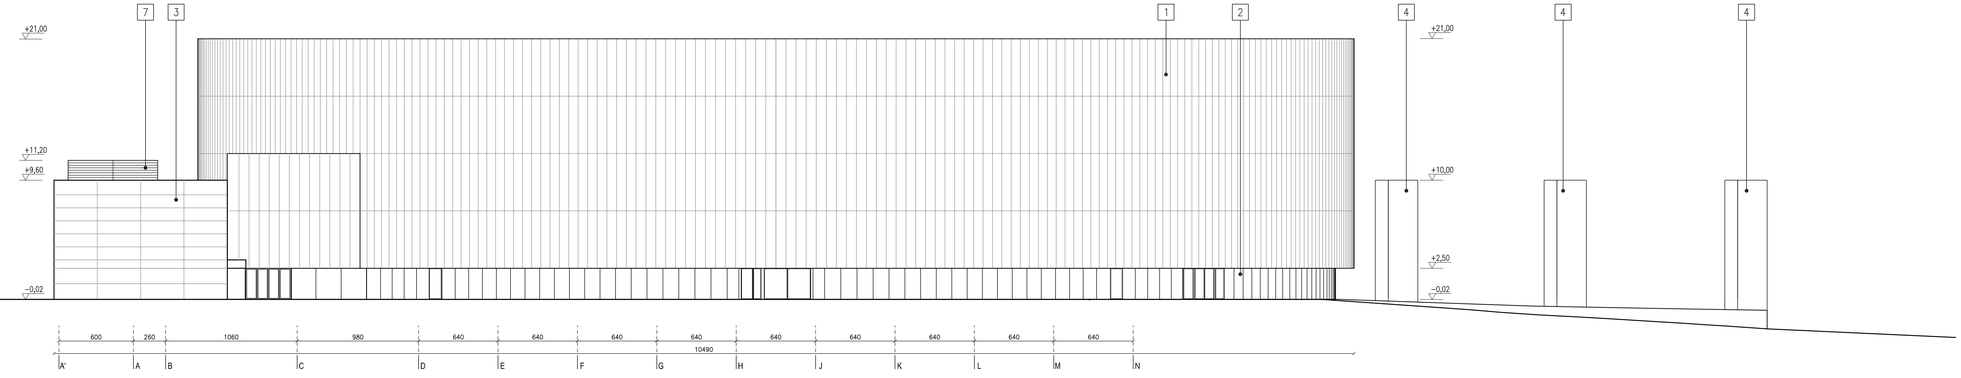

STADION — POZA ZAKRESEM PROJEKTU BUDOWLANEGO I WNIOSKU O POZWOLENIE NA BUDOWĘ

HALA SPORTOWO - WIDOWISKOWA

ELEWACJA ZACHODNIA

LEGENDA:

1. PANELE Z BLACHY WARSTWOWEJ ALUMINIOWEJ PERFOROWANEJ KOLOR: ALUMINIUM NATURALNE
2. ŚCIANA OSŁONOWA - SŁUPOWO RYGLOWA
3. ŚCIANA OSŁONOWA - SEMISTRUKTURALNA
4. PYLONY REKLAMOWE
5. FAKTURA ELEWACYJNA
6. ZADASZENIE. PANELE Z BLACHY WARSTWOWEJ
7. POMOST TECHNICZNY. ŻALUZJE STALE WIELKOGABARYTOWE
8. ŚCIANA PARAWANOWA REKLAMOWA
9. MASZT FLAGOWY

INWESTOR

MIEJSKI OŚRODEK SPORTU I REKREACJI W RADOMIU Sp. z o.o.
UL. NARUTOWICZA 9, 26-600 RADOM, TELIFAX (48) 3851003

PROJEKTANT

APA CZECH_DULIŃSKI_WRÓBEL
AGENCJA PROJEKTOWA "ARCHITEKTURA "SP. Z O. O.
UL. WRÓBLEWSKIEGO 3/2, 31-148 KRAKÓW, TELIFAX (12) 637-00-60

TEMAT

BUDOWA HALI SPORTOWO - WIDOWISKOWEJ Z NIEZBĘDNĄ INFRASTRUKTURĄ TECHNICZNĄ I URZĄDZENIAMI REKLAMOWYMI NA DZIAŁKACH NR EWID. 74/6, 74/7, 74/8, 74/23 I CZĘŚCIACH DZIAŁEK NR EWID. 75, 78 PRZY UL. ANDRZEJA STRUGA ORAZ NA CZĘŚCI DZIAŁKI NR EWID. 81 PRZY UL. STANISŁAWA ZBROWSKIEGO W RADOMIU (OBRĘB 0040)

FAZA: **PROJEKT BUDOWLANY**

BRANŻA: **ARCHITEKTURA**

PROJEKTANCI — UPRAWNIENIA/SPECJALNOŚĆ	DATA	PODPIS
ARCH. JACEK CZECH NR UAN-U/PRA/0676 (SPEC. ARCH.) ARCH. PIOTR WRÓBEL RP–Upr.290/92 (SPEC. ARCH.)	07.2015	
WSPÓŁPRACA	07.2015	
ARCH. ARTUR BIEL ARCH. ZOFIA BIENIARCZYK ARCH. WOJCIECH DULIŃSKI (POLITECHNIKA KRAKOWSKA) ARCH. ŁUKASZ KORPET ARCH. JAKUB KOWALCZYK ARCH. KATARZYNA KOWKOWSKA–CZECH ARCH. ANNA OSTROWSKA ARCH. ROMUALDA PIECHOWICZ		
SPRAWDZAJĄCY	07.2015	
ARCH. JANUSZ DULIŃSKI RP–Upr.520/91 (SPEC. ARCH.)		

TEMAT RYSUNKU: ELEWACJA WSCHODNIA I ZACHODNIA

RAD	FAZA	BRANŻA	NR RYSUNKU
PB/A			3.2
DATA: LIPIEC 2015			SKALA 1:200