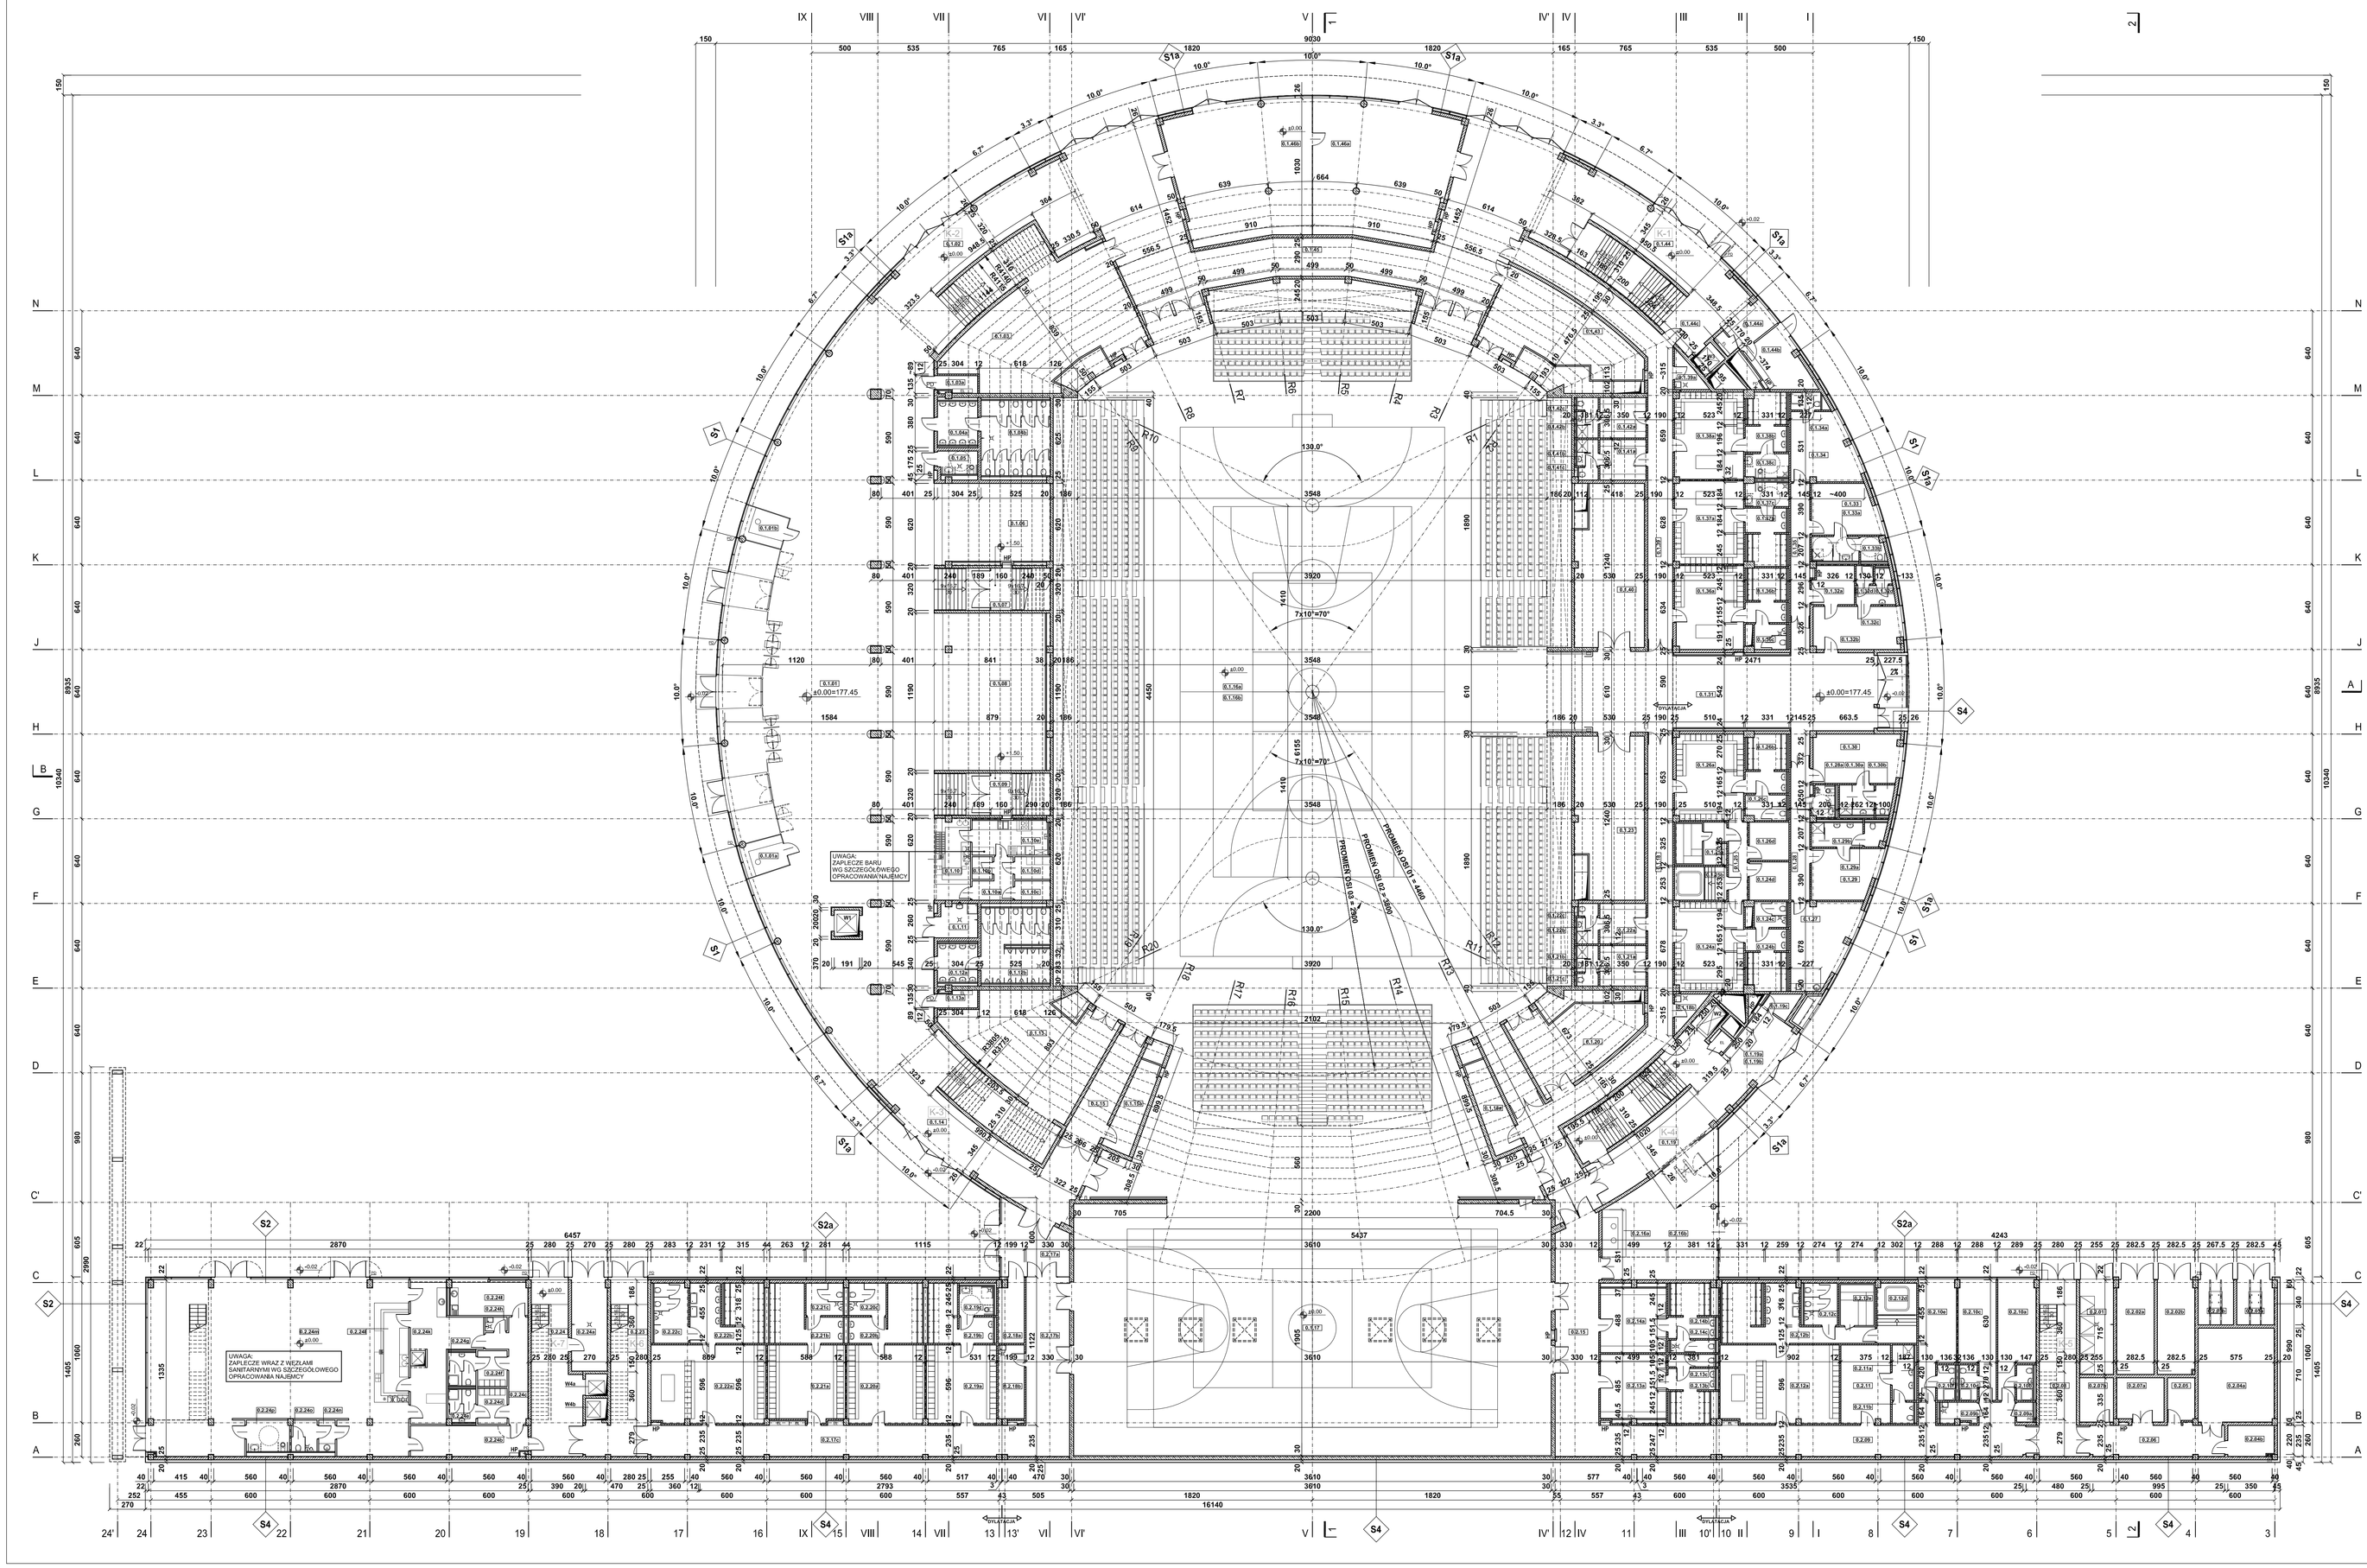

PARTER			PARTER		
NR POM.	FUNKCJA	POW, m²	NR POM.	FUNKCJA	POW, m²
0,1	BUDYNEK 1		0,2	BUDYNEK 1	
0.1.01	Hall	733.4m²	0.2.01	Śmietnik	18.2m²
0.1.01a	Kasa	8.1m²	0.2.02a	Rezerwa na potrzeby fotowoltaiki	19.4m²
0.1.01b	Kasa	8.1m²	0.2.02b	Rozdzielnia el.SN	19.3m²
0.1.02	Klatka schodowa	94.5m²	0.2.03a	Komora trafo	8.8m²
0.1.03	Magazyn	111.9m²	0.2.03b	Komora trafo	8.4m²
0.1.03a	Pom. techniczne	3.8m²	0.2.04a	Rozdzielnia el. NN	40.8m²
0.1.04a	WC damski - przedsionek	10.0m²	0.2.04b	Rozdzielnia el. NN	8.1m²
0.1.04b	WC damski	29.9m²	0.2.05	Pomiar energii	6.8m²
0.1.05	WC niepełnosprawnych	5.2m²	0.2.06	Komunikacja	23.3m²
0.1.06	Pow. wielofunkcyjna	54.3m²	0.2.07a	Magazyn	11.7m²
0.1.07	Komunikacja	14.4m²	0.2.07b	Rezerwa na potrzeby fotowoltaiki	8.5m²
0.1.08	Pow. wielofunkcyjna - szatnia	100.1m²	0.2.08	Klatka schodowa	37.3m²
0.1.09	Komunikacja	14.4m²	0.2.09	Komunikacja	99.0m²
0.1.10	Bar	16.1m²	0.2.09a	Pom.gospodarcze	2.1m²
0.1.10a	Bar - zaplecze - komunikacja	7.2m²	0.2.09b	Pom.gospodarcze	4.9m²
0.1.10b	Bar - zaplecze - magazyn opakowań	2.6m²	0.2.10a	Pom.delegata	17.4m²
0.1.10c	Bar - zaplecze - magazyn podręczny	3.9m²	0.2.10b	Pom.sanitarne	4.0m²
0.1.10d	Bar - zaplecze - magazyn chłodnia	4.6m²	0.2.10c	Pom.trenerów	17.4m²
0.1.10e	Bar - zaplecze - kuchnia cateringowa	15.6m²	0.2.10d	Pom.sanitarne	4.3m²
0.1.11	Pom. gospodarcze	7.8m²	0.2.10e	Pom.trenerów	17.4m²
0.1.12a	WC męski - przedsionek	8.8m²	0.2.10f	Pom.sanitarne	3.8m²
0.1.12b	WC męski	28.7m²	0.2.11	Pom.sędziów	22.2m²
0.1.13	Magazyn	88.9m²	0.2.11a	Pom.sanitarne	6.9m²
0.1.13a	Pom. techniczne	3.8m²	0.2.11b	WC	2.7m²
0.1.14	Klatka schodowa	94.8m²	0.2.12a	Szatnia	53.0m²
0.1.15	Komunikacja	21.5m²	0.2.12b	Umywalnia	32.6m²
0.1.15a	Pom. gospodarcze	14.0m²	0.2.12c	WC	8.0m²
0.1.16a	Hala + widownia ruchoma	2406.8m²	0.2.12d	Jacuzzi	13.6m²
0.1.16b	Widownia stała	2225.3m²	0.2.12e	Sauna	7.9m²
0.1.17	Sala treningowa	687.7m²	0.2.13a	Szatnia	23.6m²
0.1.18	Komunikacja	91.1m²	0.2.13b	Umywalnia	13.1m²
0.1.18a	Pom. gospodarcze	14.0m²	0.2.13c	WC	3.4m²
0.1.18b	Pom. gospodarcze	4.4m²	0.2.14a	Szatnia	23.2m²
0.1.19	Klatka schodowa	72.4m²	0.2.14b	Umywalnia	13.1m²
0.1.19a	Szacht elektryczny	1.9m²	0.2.14c	WC	3.2m²
0.1.19b	Recepcja	8.5m²	0.2.15	Komunikacja	50.4m²
0.1.19c	Pom. gospodarcze	12.1m²	0.2.16a	Recepcja	6.8m²
0.1.20	Magazyn	44.1m²	0.2.16b	Hol - VIP	62.7m²
0.1.21a	Szatnia personelu	10.7m²	0.2.17a	Przedsionek	23.4m²
0.1.21b	Pom. sanitarne	3.2m²	0.2.17b	Komunikacja	45.1m²
0.1.21c	WC	1.5m²	0.2.17c	Komunikacja	65.7m²
0.1.22a	Szatnia personelu	10.7m²	0.2.18a	Centrum dowodzenia akcją gaśniczą	7.8m²
0.1.22b	Pom. sanitarne	3.2m²	0.2.18b	Magazyn	9.5m²
0.1.22c	WC	1.4m²	0.2.19a	Szatnia	33.2m²
0.1.23	Magazyn	61.8m²	0.2.19b	Umywalnia	15.8m²
0.1.24a	Szatnia	35.1m²	0.2.19c	WC	5.8m²
0.1.24b	Umywalnia	13.6m²	0.2.20a	Szatnia	34.9m²
0.1.24c	WC	4.7m²	0.2.20b	Umywalnia	17.7m²
0.1.24d	Pom. masażu	8.7m²	0.2.20c	WC	6.9m²
0.1.25	Komunikacja	8.6m²	0.2.21a	Szatnia	33.4m²
0.1.25a	Sauna	12.5m²	0.2.21b	Umywalnia	17.7m²
0.1.25b	Jacuzzi	10.0m²	0.2.21c	WC	6.9m²
0.1.26a	Szatnia	33.1m²	0.2.22a	Szatnia	51.3m²
0.1.26b	Umywalnia	12.8m²	0.2.22b	Umywalnia	24.2m²
0.1.26c	WC	5.7m²	0.2.22c	WC	11.7m²
0.1.26d	Pom. masażu	8.7m²	0.2.23	Klatka schodowa	37.4m²
0.1.27	Pom. socjalne	28.3m²	0.2.24	Restauracja-klatka schodowa	39.5m²
0.1.28	Komunikacja	14.5m²	0.2.24a	Restauracja-pom. na odpadki	16.2m²
0.1.28a	WC niepełnosprawnych	4.1m²	0.2.24b	Restauracja - komunikacja	20.3m²
0.1.29	Pom. trenerów	18.2m²	0.2.24c	Restauracja - komunikacja	13.9m²
0.1.29a	Pom. sanitarne	7.2m²	0.2.24d	Restauracja - zaplecze - szatnia	6.1m²
0.1.29b	WC	2.8m²	0.2.24e	Restauracja - zaplecze - pom. sanit.	5.3m²
0.1.30	Pom. sędziów	23.9m²	0.2.24f	Restauracja - zaplecze - szatnia	6.1m²
0.1.30a	Pom. sanitarne	5.9m²	0.2.24g	Restauracja - zaplecze - pom. sanit.	5.3m²
0.1.30b	WC	2.9m²	0.2.24h	Restauracja - zaplecze - pom. gosp.	1.7m²
0.1.31	Komunikacja	153.1m²	0.2.24i	Restauracja - zaplecze -pom. socjalne	15.7m²
0.1.32a	Pom. kontr. antydop. - poczekalnia	9.2m²	0.2.24j	Restauracja - zaplecze - rozdz. kelner.	36.5m²
0.1.32b	Pom. kontroli antydopingowej-gabinet/pom.pierwszej pomocy	21.1m²	0.2.24l	Bar	19.5m²
			0.2.24m	Sala konsumpcyjna	216.5m²
0.1.32c	Pom. sanitarne - przedsionek	4.2m²	0.2.24n	WC męski - przedsionek	3.0m²
0.1.32d	Kabina natryskowa	1.8m²	0.2.24o	WC męski	4.6m²
0.1.32e	WC	1.4m²	0.2.24p	WC damski / niepełnosprawnych	7.7m²
0.1.33	Pom. trenerów	18.2m²			1593.8m²
0.1.33a	Pom. sanitarne	6.7m²			
0.1.33b	WC	3.4m²			
0.1.34	Pom.delegata	23.1m²			
0.1.34a	Pom. sanitarne	3.1m²			
0.1.35	Komunikacja	14.5m²			
0.1.36a	Szatnia	32.8m²			
0.1.36b	Umywalnia	12.1m²			
0.1.36c	WC	4.6m²			
0.1.37a	Szatnia	32.8m²			
0.1.37b	Pom. sanitarne	12.8m²			
0.1.37c	WC	6.0m²			
0.1.38a	Szatnia	34.2m²			
0.1.38b	Pom. sanitarne	13.1m²			
0.1.38c	WC	6.0m²			
0.1.39	Komunikacja	67.5m²			
0.1.39a	Pom. gospodarcze	4.4m²			
0.1.40	Magazyn	61.6m²			
0.1.41a	Szatnia	10.7m²			
0.1.41b	Pom. sanitarne	3.2m²			
0.1.41c	WC	1.4m²			
0.1.42a	Szatnia	10.7m²			
0.1.42b	Pom. sanitarne	3.2m²			
0.1.42c	WC	1.5m²			
0.1.43	Magazyn	57.1m²			
0.1.44	Klatka schodowa	95.9m²			
0.1.44a	Recepcja	8.2m²			
0.1.44b	Zaplecze recepcji	14.7m²			
0.1.44c	Szacht elektryczny	1.8m²			
0.1.45	Komunikacja	226.8m²			
0.1.46a	Pom. pomocnicze - fitness	106.0m²			
0.1.46b	Pom. pomocnicze - fitness	107.5m²			
		8625.3m²			

UWAGA:
LOKALIZACJA PIONÓW KANALIZACYJNYCH WG ODPOWIEDNICH OPRACOWAŃ BRANŻOWYCH

INWESTOR
MIEJSKI OŚRODEK SPORTU I REKREACJI W RADOMIU Sp. z o.o.
UL. NARUTOWICZA 9, 26-600 RADOM, TELIFAX (48) 3651003

PROJEKTANT
APA CZECH_DULIŃSKI_WRÓBEL
AGENCJA PROJEKTÓW I ARCHITEKTURY SP. Z O. O.
UL. WRÓBLEWSKIEGO 2/2, 31-148 KRAKÓW, TELIFAX (12) 6210960

TEMAT
BUDOWA HALI SPORTOWO - WIDOWISKOWEJ Z NIEZBĘDNĄ INFRASTRUKTURĄ TECHNICZNĄ I URZĄDZENIAMI REKLAMOWYMI NA DZIAŁKACH NR EWID. 74/6, 74/7, 74/8, 74/23 I CZĘŚCIACH DZIAŁEK NR EWID. 75, 78 PRZY UL. ANDRZEJA STRUGA ORAZ NA CZĘŚCI DZIAŁKI NR EWID. 81 PRZY UL. STANISŁAWA ZBROWSKIEGO W RADOMIU (OBRĘB 0040)

FAZA **PROJEKT BUDOWLANY**

BRANŻA **ARCHITEKTURA**

	IMIĘ I NAZWISKO	UPRAWNIENIA/PRZYNALEŻNOŚĆ	DATA	PODPIS
PROJEKTOWAŁ	ARCH. JACEK CZECH ARCH. PIOTR WRÓBEL	NR UPR.(POŁ)/96 (SPEC. ARCH.) RP-1/pr.290/92 (SPEC. ARCH.)	07.2015	
SPRAWDZIŁ	ARCH. JAKUB KOMŁOWICZ		07.2015	
TEMAT RYSUNKU	RZUT PARTERU			

RAD	FAZA	BRANŻA	NR RYSUNKU
PB/A			1.2

DATA LIPIEC 2015

SKALA 1:200