







38D

38D

- 38D

38D

38D

38D



38D


38D



38D

38D


38D

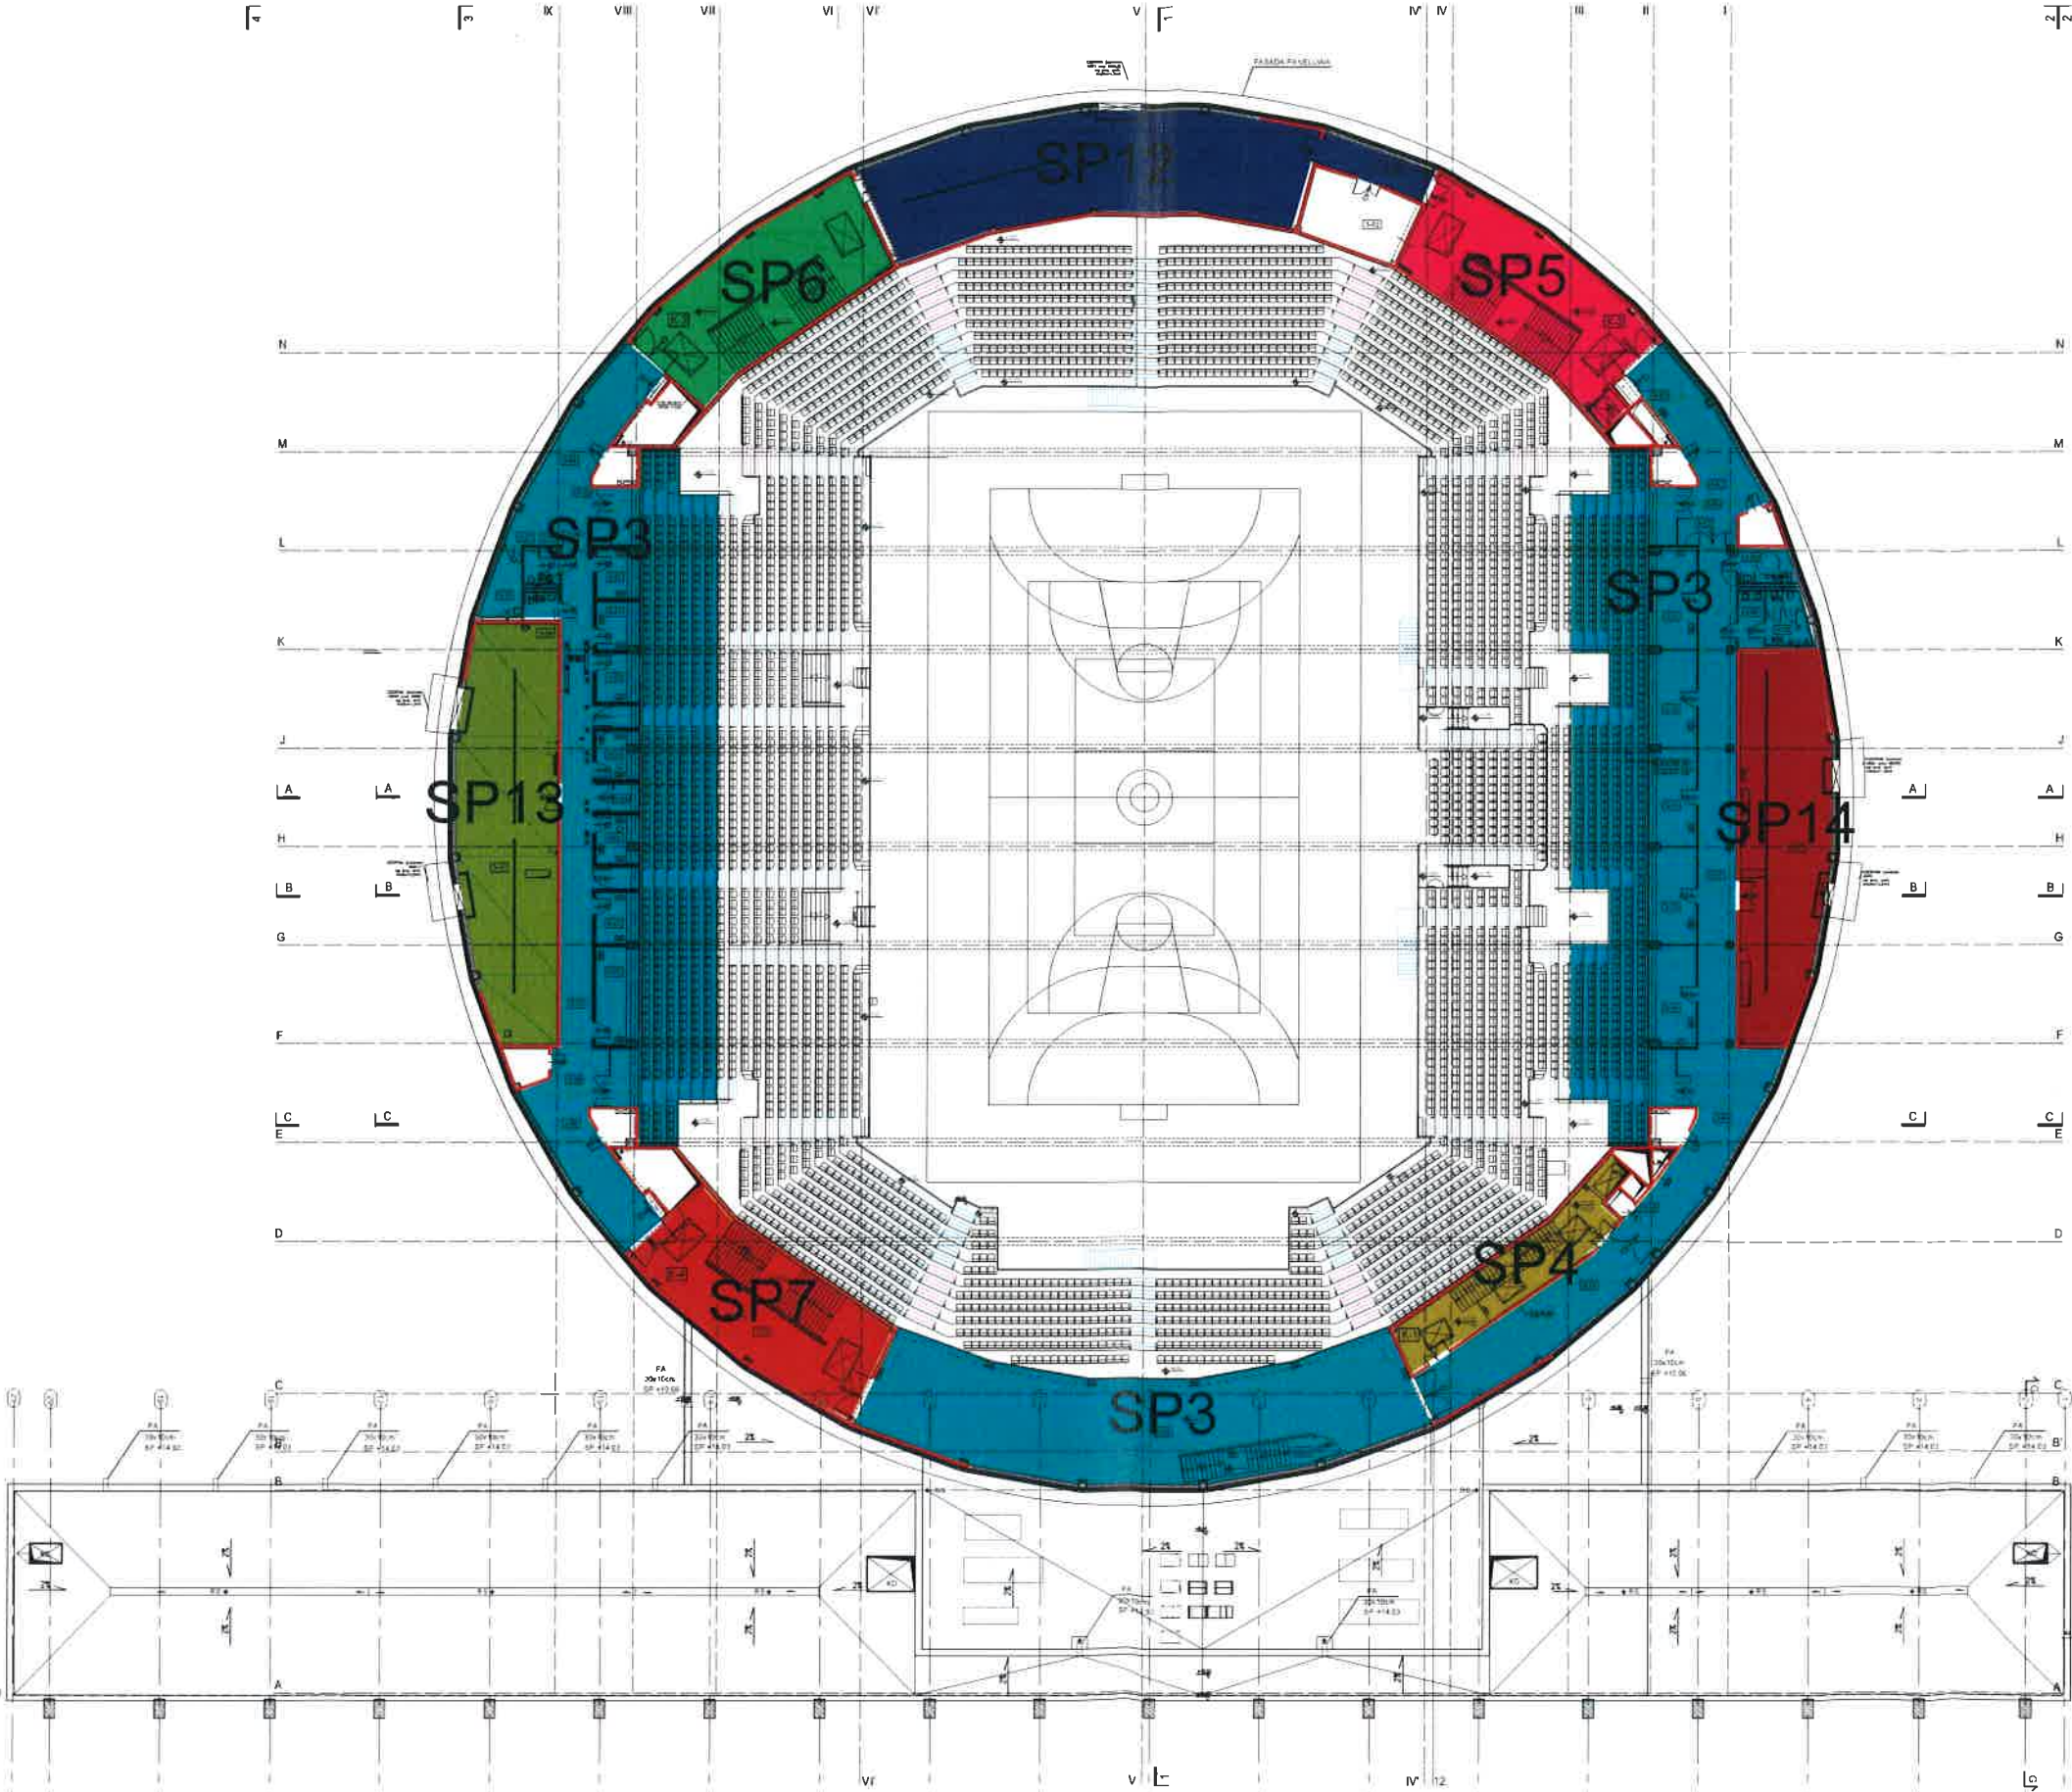

NR	NAZWA KATEGORII	POW. [m ²]
101	Wentylacja	187,7m ²
102	Plac. techniczne	29,6m ²
103	Komunikacja	11,6m ²
104	Kłosa schodowa	113m ²
105	Stacja elektryczna EL i TT	1,6m ²
106	Komunikacja	55,4m ²
107	Komunikacja	137,5m ²
108	WC damskie/MC, niezależne	7,8m ²
109	WC męskie - przedpokój	6,1m ²
110	WC męskie	8,9m ²
111	Wentylacja	133,4m ²
112	Sieć	19,8m ²
113	Sieć	19,2m ²
114	Sieć	19,2m ²
115	Sieć	19,2m ²
116	Sieć	19,8m ²
117	Kłosa schodowa	51,1m ²
118	Komunikacja	69,2m ²
119	Stacja elektryczna EL i TT	1,7m ²
120	Komunikacja	238m ²
121	Komunikacja	16,8m ²
122	Kłosa schodowa	113,8m ²
123	Komunikacja	132m ²
124	Platforma na kolumny	5 m ²
125	Komunikacja	65,1m ²
126	Form. wstępne w holu/mon. dla widowni	17,2m ²
127	Form. komentator	8,9m ²
128	Form. komentator	8,2m ²
129	Form. komentator	8,2m ²
130	Form. komentator	8,6m ²
131	Form. komentator	8,3m ²
132	Form. komentator	8,5m ²
133	Wentylacja	158,4m ²
134	WC damskie/MC, niezależne	4,3m ²
135	Form. gospodarze	9m ²
136	WC męskie - przedpokój	2,2m ²
137	WC męskie	3m ²
138	Kłosa schodowa	113m ²
139	Form. techniczne teletechniczne	5,0m ²
140	Form. techniczne elektryczne	5,5m ²
141	Form. techniczne elektryczne	5,7m ²
142	Form. techniczne teletechniczne	5,9m ²
143	Form. techniczne elektryczne	5,5m ²
144	Form. techniczne elektryczne	5,5m ²
145	Trybunały stałe	385m ²
RAZEM		2266m ²

- LEGENDA:
- ŚCIANY KARTONGIPSOWE
 - ELEMENTY ŻELBETOWE
 - ELEMENTY MUROWANE
 - PRZESTRZEN NIEUŻYTKOWA POD TRYBUNAMI
- SC-2-XX ŚCIANA ŻELBETOWA
SC-M-XX ŚCIANA MUROWANA
SX ŚLUP
RURA SPUSTOWA
KLAPA DYMOWA
PRZEŁEW AWARYJNY

UWAGA: ELEMENTY KONSTRUKCYJNE I INSTALACJE
OPRACOWANE NA PLANIE, ZOSTAŁY OPRACOWANE
W BRANŻY KONSTRUKCYJNEJ I INSTALACYJNEJ
CZĘŚĆ STANOWIA INTEGRALNĄ CZĘŚĆ OPRACOWANIA

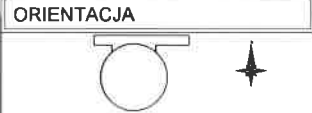

Budowa hali sportowo-widowiskowej
wraz z niezbędną infrastrukturą techniczną
i urządzeniami reklamowymi
przy ulicy Struga w Radomiu
na działkach nr ewid. 746, 747, 748, 749, 750, 751, 752 przy ul. Struga
i części działki nr ewid. 81 przy ul. Stanisława Zbyszewskiego

Wzrost
Miejski Dóśdek Sportu i Rekreacji w Radomiu Sp. z o.o.
ul. Gabriela Narutowicza 9, 26-600 Radom



OPIS	ARCHITEKTURA	Stanowisko	PRACOWNICY
Stanowisko Projektanta	mgr inż. arch. Sławomir Półka	MA 014 / 07	
Stanowisko Projektanta	mgr inż. arch. Paweł Fawcett		
Stanowisko Projektanta	mgr inż. arch. Marek Łewy		
Stanowisko Projektanta	mgr inż. arch. Magdalena Sieduch		
Stanowisko Projektanta	mgr inż. arch. Krzysztof Wójcik		
Stanowisko Projektanta	mgr inż. arch. Grzegorz Półka		
Stanowisko Projektanta	mgr inż. arch. Grzegorz Półka		

RZUT POZIOMY "3"			
Opis	Stanowisko	Skala	1:200
Wzrost	P-628	Skala	1:200
Wzrost	PBZ-H-A-R-05		



PBZ-H-A-R-06