URZĄD MIEJSKI W RADOMIU
WYDZIAŁ ARCHITEKTURY
ul. J.Kilińskiego 30, 26-600 Radom

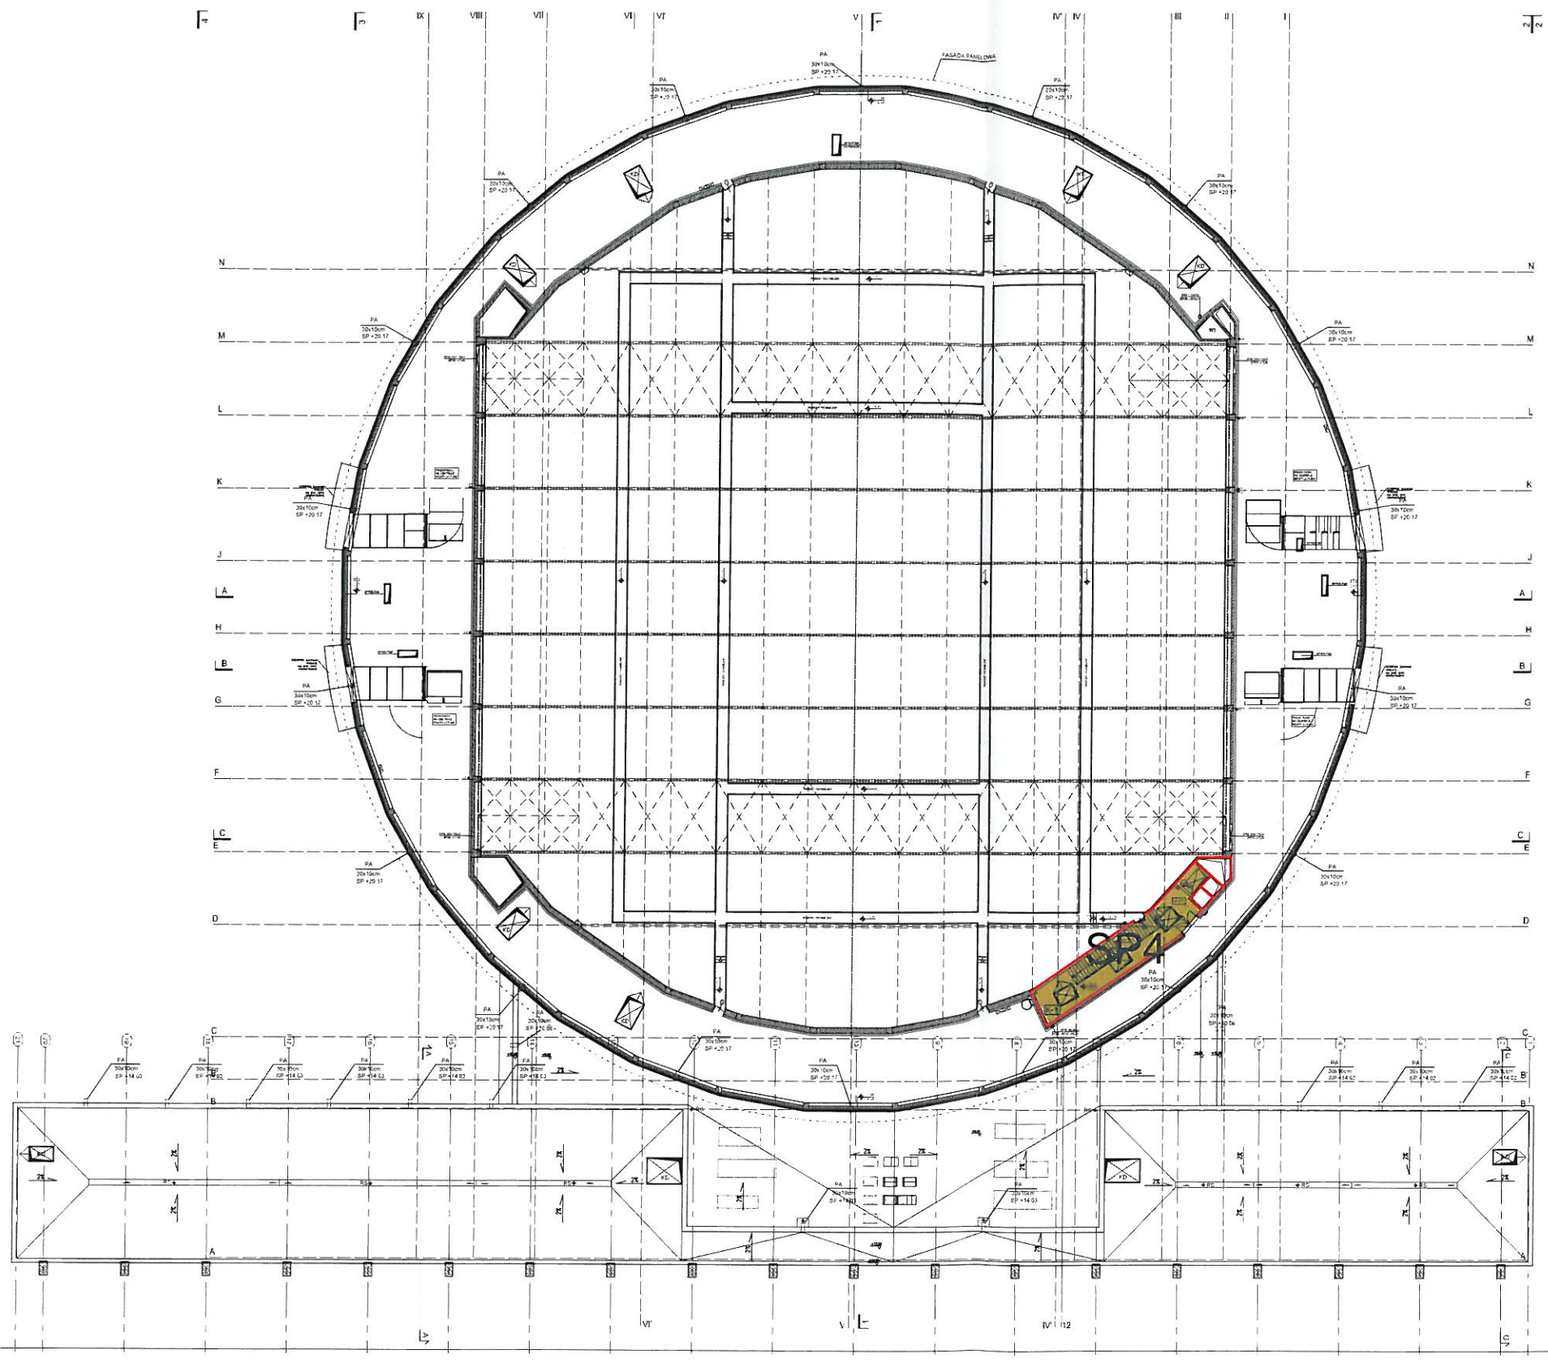

	ZESTAWIENIE POMIESZCZEŃ W PIĘTRA	
NR	NAZWA POMIESZCZENIA	
4-01	Klatka schodowa	43,2 m2

LEGENDA

- ELEMENTY ŻELBETOWE
- ELEMENTY MUROWANE
- PRZESTRZEŃ NIEUŻYTKOWA POD TRYBUNAMI
- SC Z-XX ŚCIANA ŻELBETOWA
- SC M-XX ŚCIANA MUROWANA
- SŻX SŁUP
- RS RURA SPUSTOWA
- KD KLAPA DYMOWA
- PA PRZELEW AWARYJNY

UWAGA

ORIENTACJA

Budowa hali sportowo-widowiskowej, wraz z niezbędną infrastrukturą techniczną i urządzeniami reklamowymi przy ulicy Śługa w Radomiu

na działkach nr ewid. 74/6 ; 74/7 ; 74/8 ; 74/23
części działek nr ewid. 75 ; 76 przy ul.Andrzeja Śługa
i części działek nr ewid. 81 przy ul. Stanisława Zbinowskiego

Inwestor: Miejski Ośrodek Sportu i Rekreacji w Radomiu Sp. z o.o. ul. Gabriela Narutowicza 8, 26-600 Radom

Branża: ARCHITEKTURA

Stadium: PROJEKT WYKONAWCZY

Generalny projektant	mgr inż.arch. Sylwester Pawlak	MA 014 / 57
Zespół projektowy	mgr inż.arch. Paulina Pawlak mgr inż.arch. Marcin Tywoń mgr inż.arch. Małgorzata Kwiecień mgr inż.arch. Karolina Woźniak	
Uprawnienia	mgr inż.arch. Ewika Swiecy	MA 040 / 13

Tytuł rysunku: **RZUT POZIOMU "4"**

Data	Nr projektu	Data Rev.0	Nr Rev.	Skala
LISTOPAD 2016	P-628		1	1:200

Nr rys. **PBZ-H-A-R-06**

38F