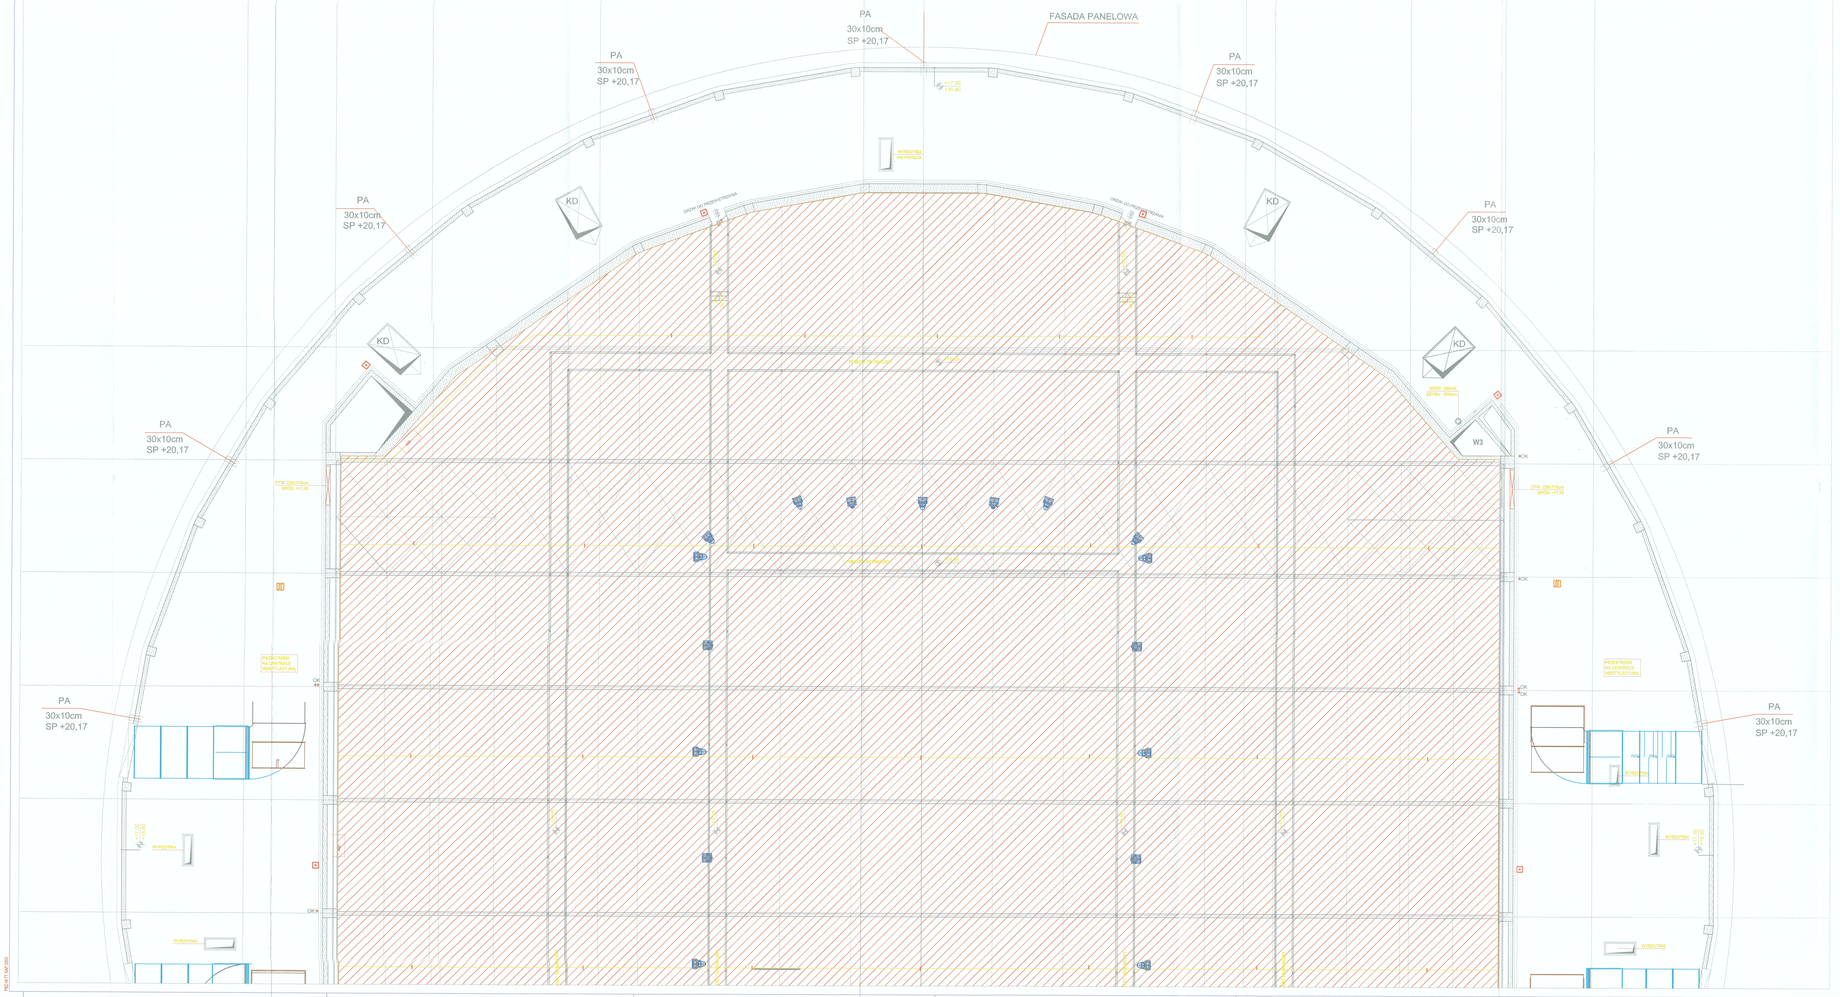
PA
30x10cm
SP +20,17
FASADA PANELOWA
KD
W3
WYSOKOŚĆ
+17,00
+16,00
OKNO DU PRZECIWPOŻAROWE
OKNO DU PRZECIWPOŻAROWE
OTW. 100x170cm
SPOD. +17,00
PRZESTRZEŃ NA CENTRALE WENTYLACYJNE
WYSOKOŚĆ
+17,00
OK
WYSOKOŚĆ
+16,00
WYSOKOŚĆ
+17,00