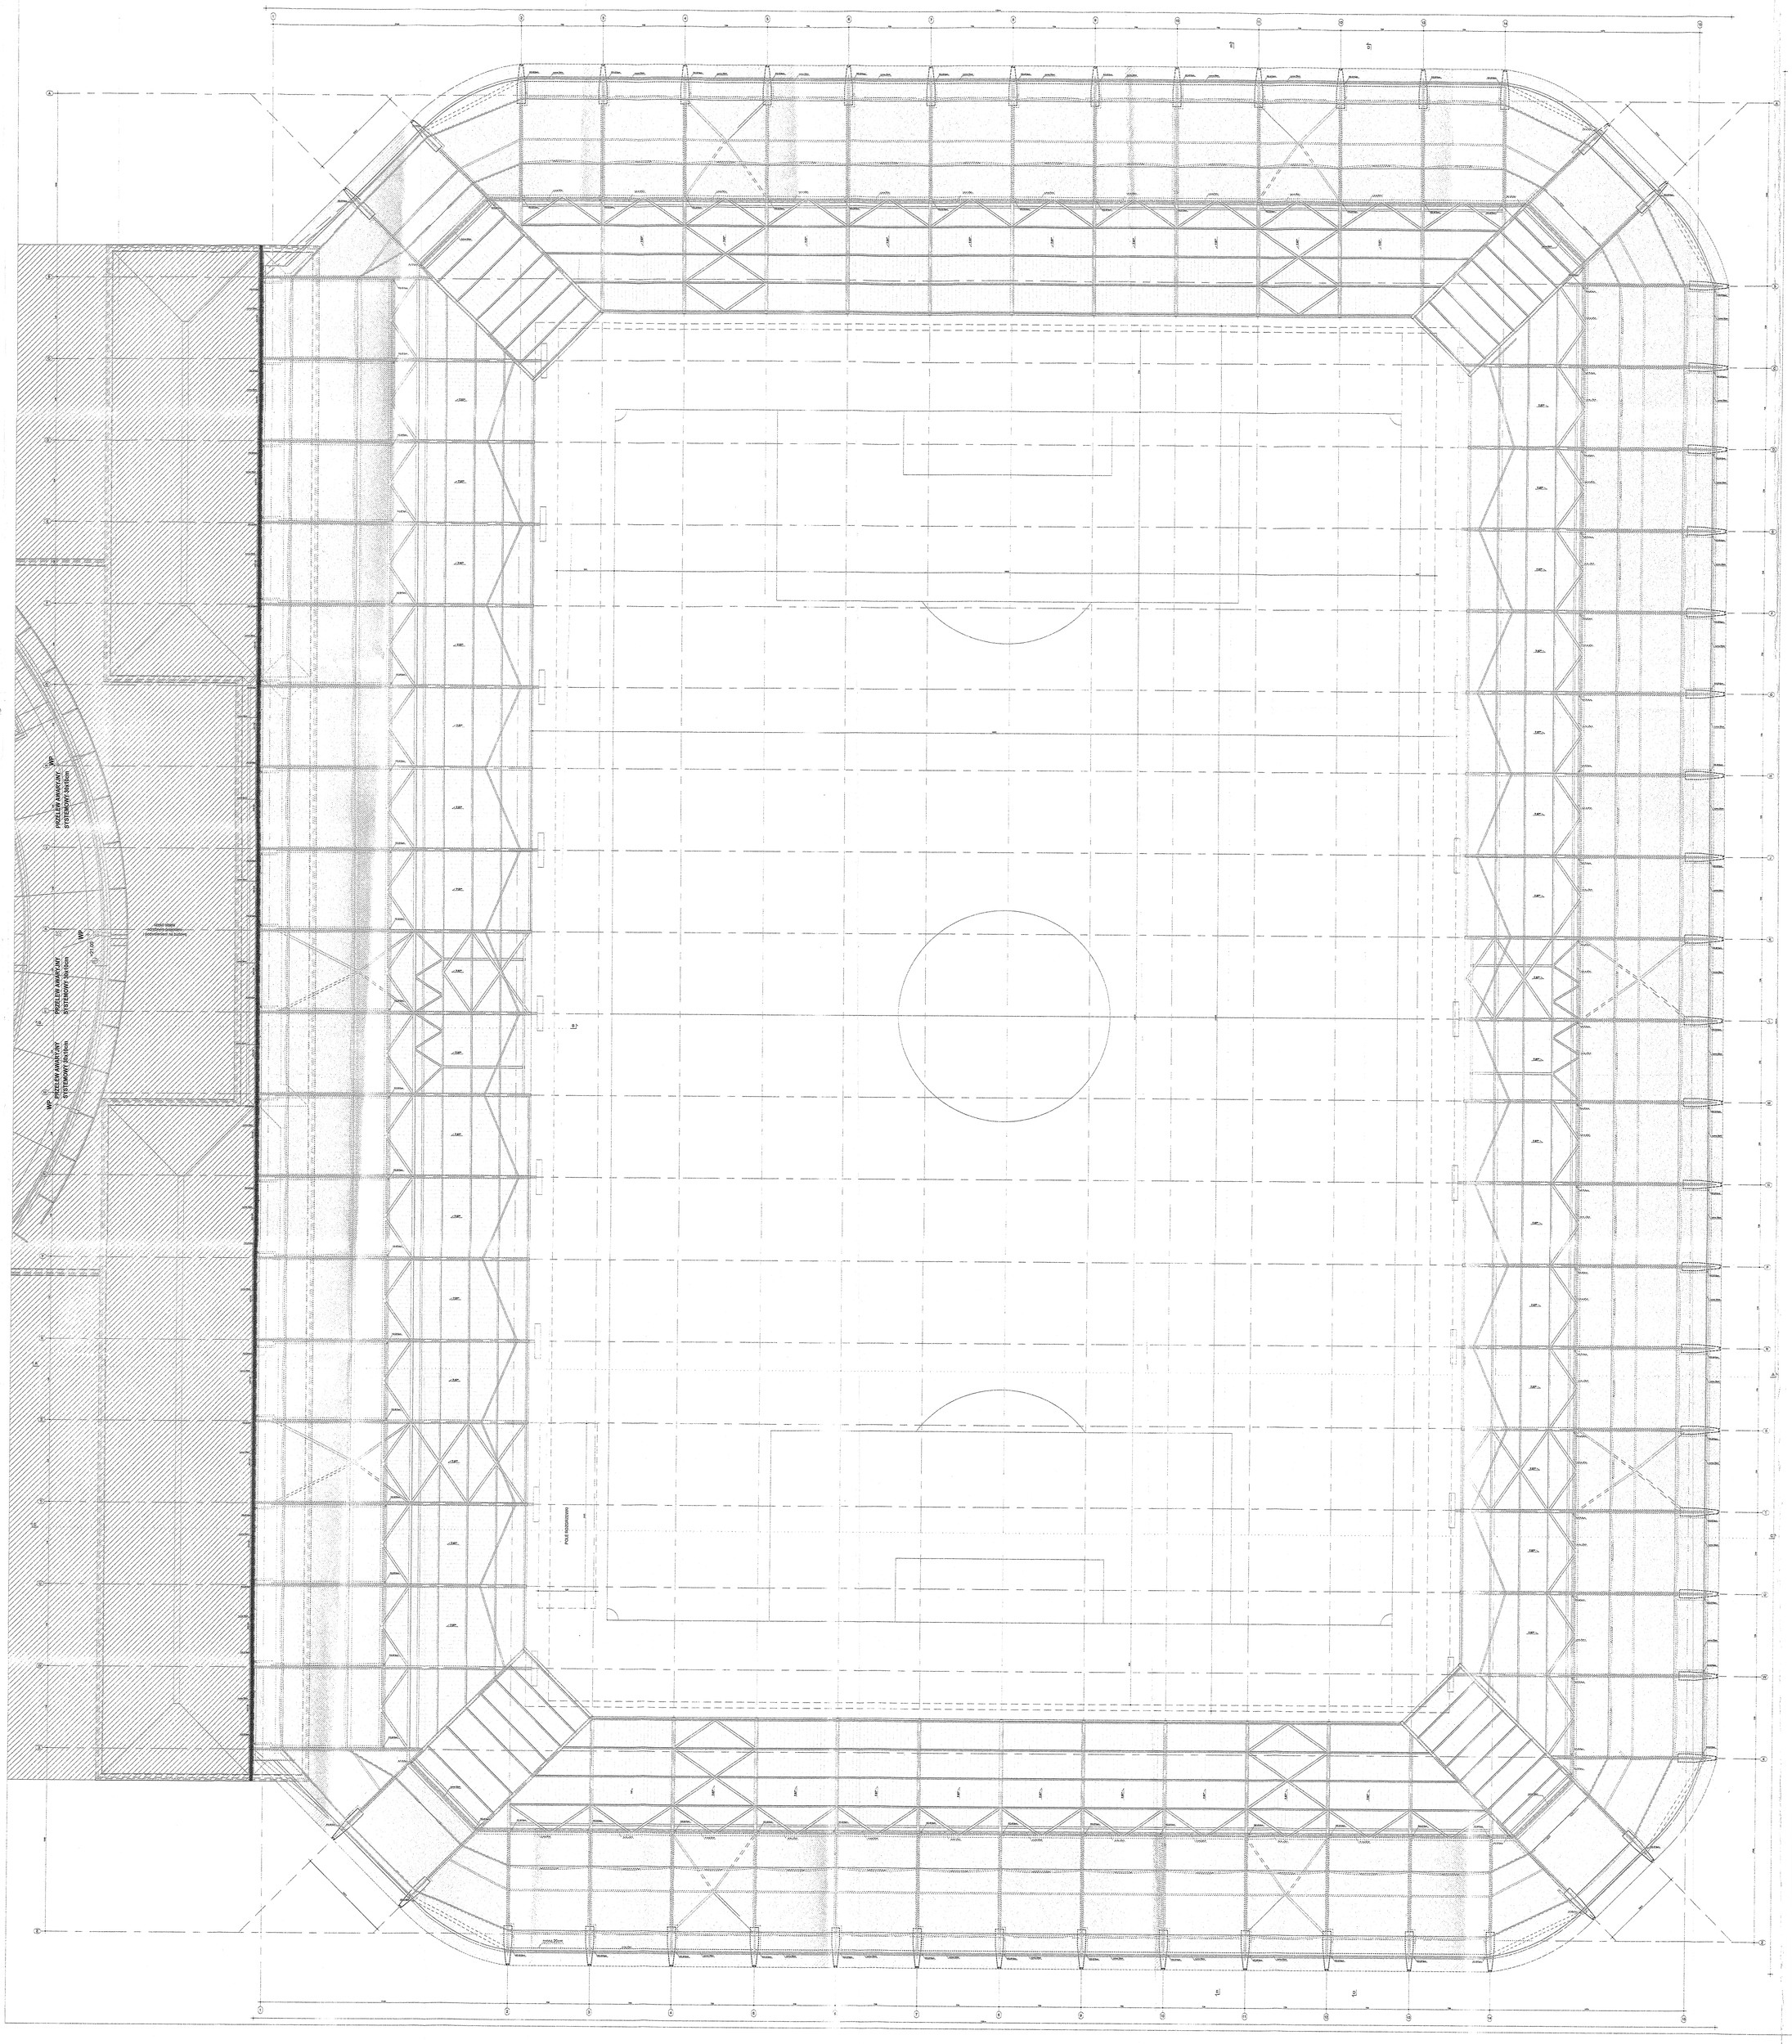

POLSKI ZWIĄZEK PIŁKI NOŻNEJ
Departament Organizacji Imprez, Bezpieczeństwa i Infrastruktury
PROJEKT UZGODNIONO
Bez uwag ~~Z uwagami~~
PZPN Data i podpis osoby uzgadniającej

Nazwa inwestycji i adres

Budowa stadionu piłkarskiego (na terenie istniejącego stadionu) przy ulicy Struga w Radomiu

część działki nr ewid. 78 przy ul.Andrzeja Struga / 11 Listopada i część działki nr ewid. 81 przy ul. Stanisława Zbrowskiego

Inwestor

Miejski Ośrodek Sportu i Rekreacji w Radomiu Sp. z o.o. ul. Gabriela Narutowicza 9, 26-600 Radom

Projektant

ROSA-BUD S.A.
26-600 RADOM, ul. Dolna 54/1
tel./fax (+48) 362 51 30, tel./fax (+48) 364 82 92
www.rosabud.pl e-mail: rosabud@rosabud.pl

WOJCIECH GĘSIAK STUDIO ARCHITEKTONICZNE
26-600 RADOM, ul. Chrobrego 7
tel./fax (+48) 364 25 93, 364 25 73, www.wgsa.pl
e-mail: wgsa@wgsa.pl tel. (+48) 364 55 76

Branża	ARCHITEKTURA	Stadium dokumentacji: PROJEKT BUDOWLANY
Generalny Projektant	mgr inż.arch. Wojciech Gęsiak	WBP-II-K-8386/RA/58/83
Zespół projektowy	mgr inż.arch. Paweł Gregorek mgr inż.arch. Kinga Kanik	MA/046/10
Sprawdzający	mgr inż.arch. Paweł Gregorek	MA/046/10

Nr uprawnień

Treść rysunku

RZUT DACHU ETAP 2

Data			Skala
GRUDZIEŃ 2016			
Nr projektu P-628	Data Rewizji	Nr tomu II	1:200
Nr rysunku PB-S-A-R-II-04			

Wszelkie prawa autorskie, zgodnie z przepisami prawa dotyczącymi praw autorskich i praw pokrewnych, zastrzeżone. Kopiowanie, powielanie, rozpowszechnianie, udostępnianie osobom trzecim, wprowadzanie do pamięci komputerów, sieci oraz publikowanie w jakiejkolwiek formie całości lub fragmentów niniejszego opracowania bez pisemnej zgody autora stanowi naruszenie praw autorskich i może być przedmiotem postępowania cywilnego, karnego lub administracyjnego.