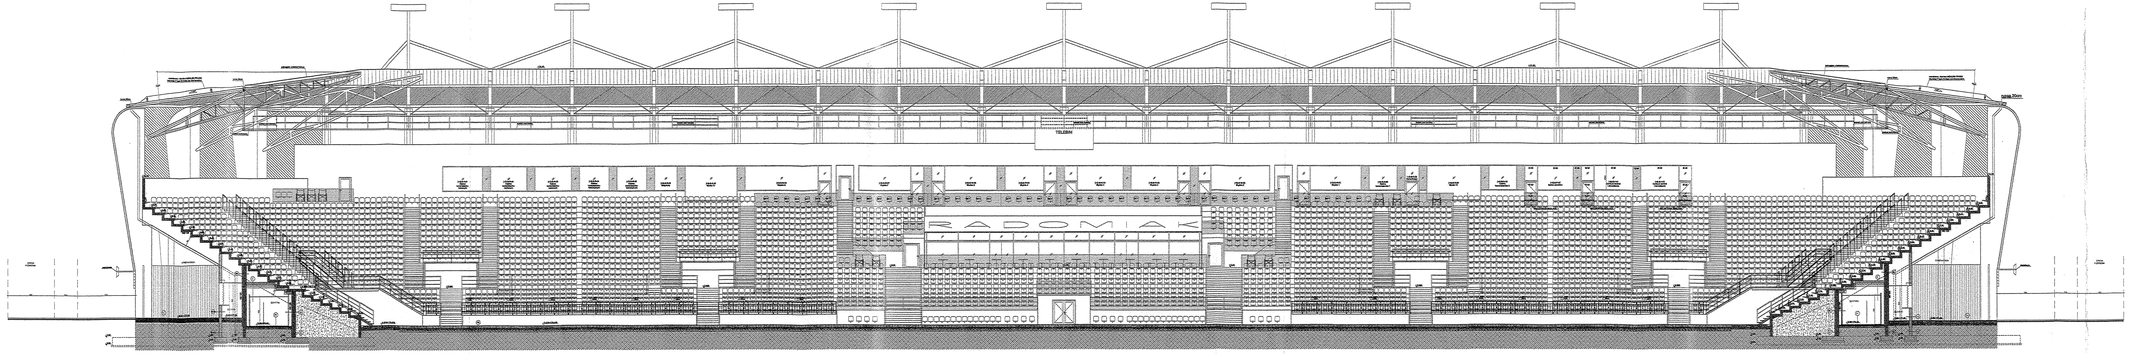

POLSKI ZWIĄZEK PIŁKI NOŻNEJ
Departament Organizacji Imprez, Bezpieczeństwa i Infrastruktury
PROJEKT UZGODNIONO
Bez uwag
Sz.anegame
PZPN
Data i podpis osoby uzgadniającej

Nazwa inwestycji/ nazwa

Budowa stadionu piłkarskiego
(na terenie istniejącego stadionu)
przy ulicy Struga w Radomiu

część działki nr ewid. 78 przy ul.Andrzeja Struga / 11 Listopada i część działki nr ewid. 81 przy ul. Stanisława Zbrowskiego

Inwestor

Miejski Ośrodek Sportu i Rekreacji w Radomiu Sp. z o.o.
ul. Gabriela Narutowicza 9, 26-600 Radom

Projektant

ROSA-BUD S.A.
26-600 Radom, ul. Struga 7c/7f
tel./fax (48 48) 383 33 00, tel. kom. 0 602 384 33 00
www.rosabud.pl email: rosabud@rosabud.pl

WOJCIECH GĘSIAK STUDIO ARCHITEKTONICZNE
26-600 Radom, ul. Kwiatowa 19
tel. (48 48) 362 70 54, tel. kom. 0 606 70 70 54, www.wojciechgesiak.pl email: wgesiak@wojciechgesiak.pl tel./FAX (48 48) 364 52 94

Branża	ARCHITEKTURA	Rodzaj dokumentacji	PROJEKT BUDOWLANY
Generalny Projektant	mgr inż.arch. Wojciech Gęsiak	Nr uprawnień	WBP-II-K-8366/RA/08/83
Zespół projektowy	mgr inż.arch. Paweł Gregorek mgr inż.arch. Kinga Kanik		MA/046/10
Sprawdzający	mgr inż.arch. Paweł Gregorek		MA/046/10

Treść rysunku

PRZEKRÓJ "E-E" ETAP 2

Data	GRUDZIEŃ 2016		Skala
Nr projektu P-628	Data ilustracji	Nr kopii II	1:200
Nr rysunku			PB-S-A-P-II-05