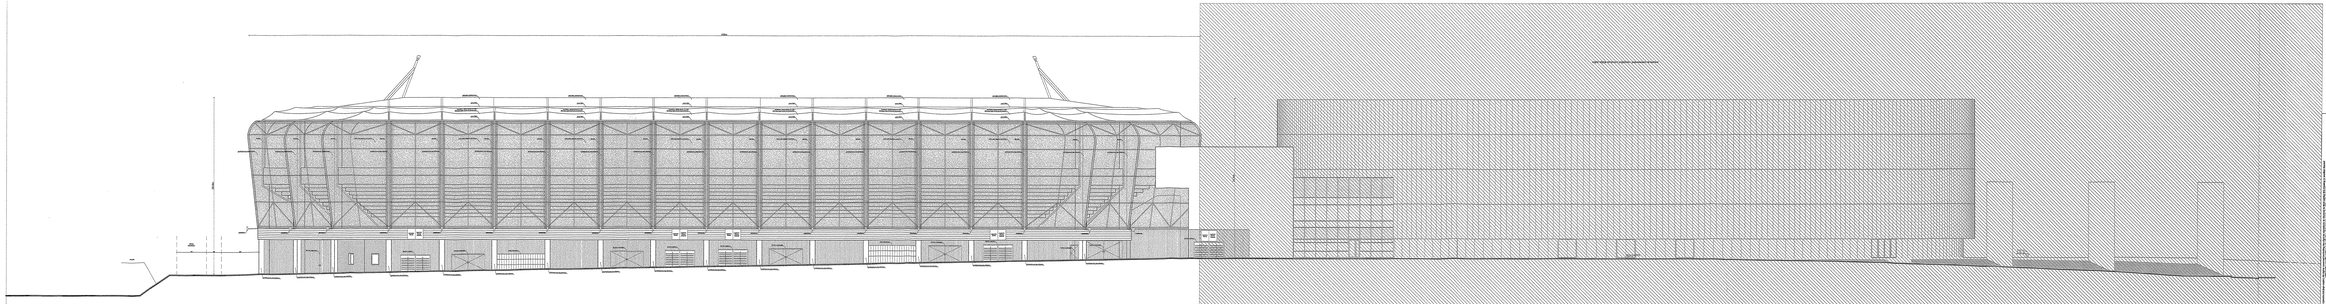

POLSKI ZWIĄZEK PIŁKI NOŻNEJ
Departament Organizacji Imprez,
Bezpieczeństwa i Infrastruktury
PROJEKT UZGODNIONO
Data opinii
Nr opinii
Podpis i pieczęć służby organizacyjnej

Budowa stadionu piłkarskiego
(na terenie istniejącego stadionu)
przy ulicy Struga w Radomiu

część działki nr ewid. 78 przy ul.Andrzeja Struga / 11 Listopada
i część działki nr ewid. 91 przy ul. Stanisława Zbrowskiego

Inwestor:
Miejski Ośrodek Sportu i Rekreacji w Radomiu Sp. z o.o.
ul. Gabriela Narutowicza 8, 26-600 Radom

Projektant:
ROSA-BUD S.A.
WOJEWÓDZKIE BIURO STUDIÓW ARCHITEKTONICZNYCH

Branża: ARCHITEKTURA | Rodzaj opracowania: PROJEKT BUDOWLANY

Kierownik Projektowy:	mgr inż.arch. Wojciech Opiłek	WBP-IA/4508/RA/08/93
Zespół projektowy:	mgr inż.arch. Paweł Smyczek mgr inż.arch. Kinga Kanik	MA/04010
Sprawdzający:	mgr inż.arch. Paweł Smyczek	MA/04010

Nazwa rysunku:
ELEWACJA ZACHODNIA ETAP 2

Data: GRUDZIEŃ 2016

Nr projektu	Data fazy	Etap	Skala
P-628		II	1:200

Nr rysunku: **PB-S-A-E-II-03**