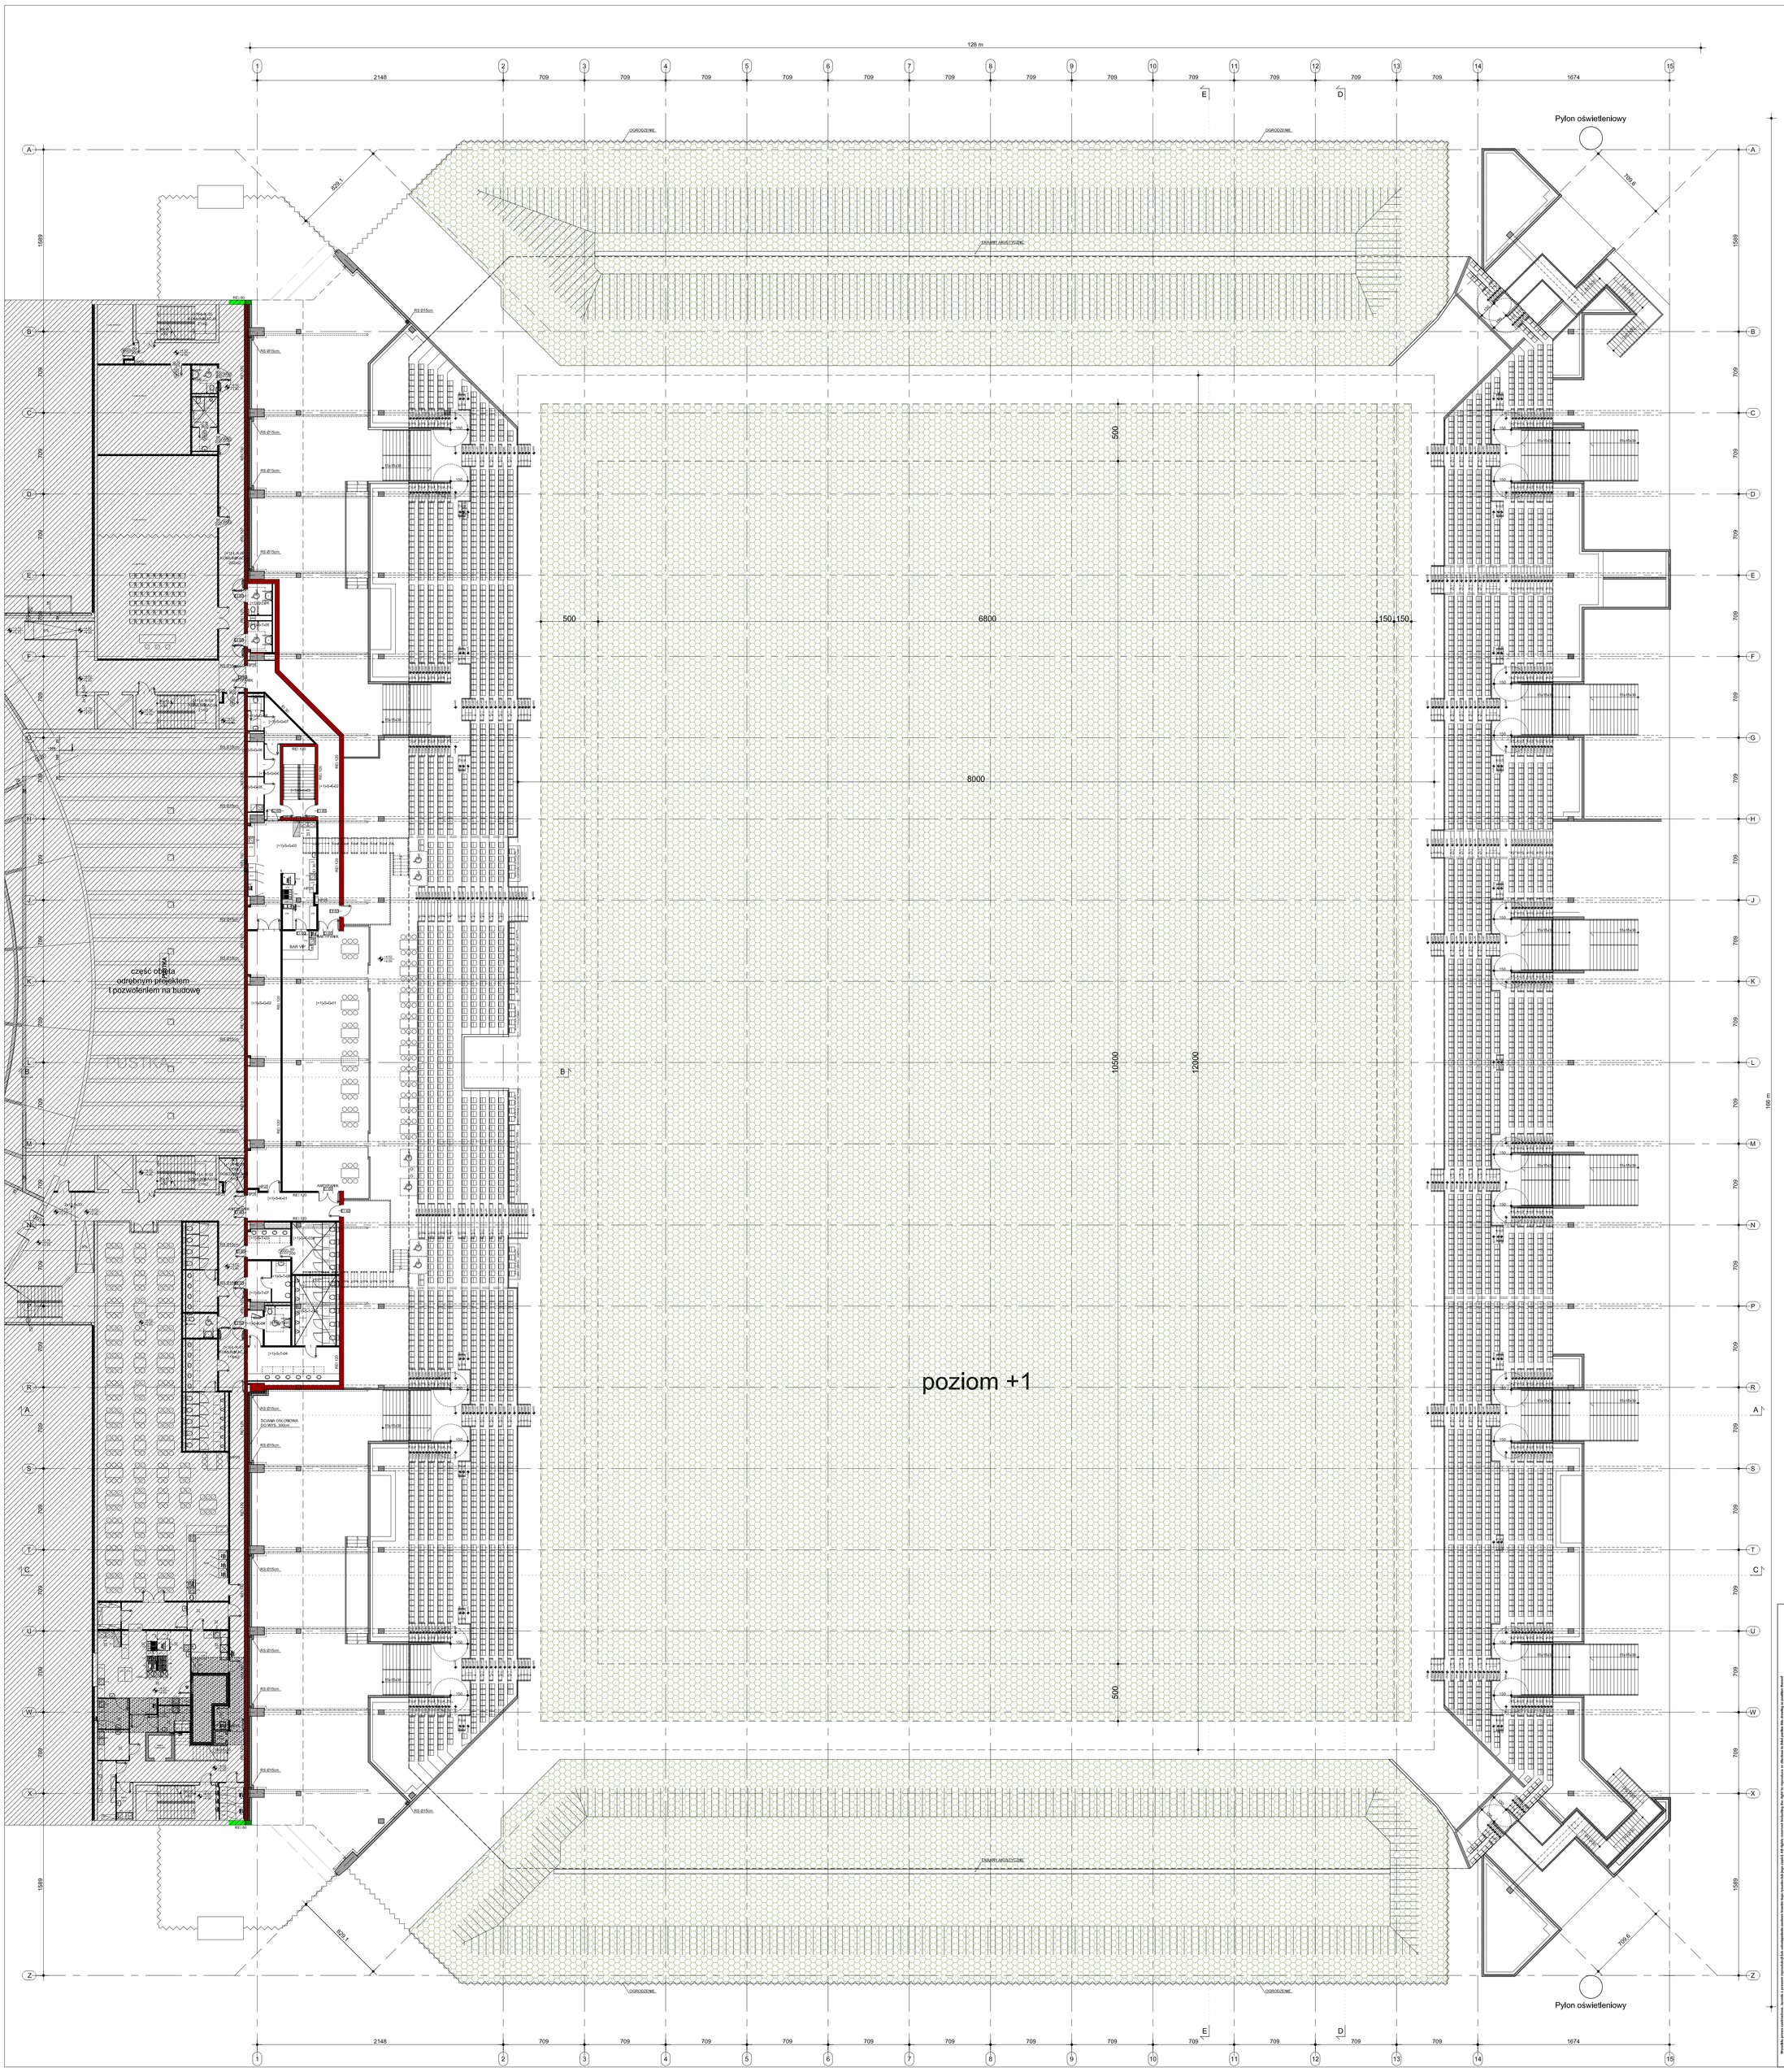

Nazwa inwestycji / adres

Budowa stadionu piłkarskiego (na terenie istniejącego stadionu) przy ulicy Struga w Radomiu

część działki nr ewid. 78 przy ul.Andrzeja Struga / 11 Listopada i część działki nr ewid. 81 przy ul. Stanisława Zbrowskiego

Inwestor

Miejski Ośrodek Sportu i Rekreacji w Radomiu Sp. z o.o.
ul. Gabriela Narutowicza 9, 26-600 Radom

Projektant

ROSA-BUD S.A.
26-600 RADOM, ul. Gorzowska 5/7,
tel.(0 48) 363 51 50, fax.(0 48) 364 43 00
www.rosabud.pl email: rosabud@rosabud.pl

WOJCIECH GĘSIAK STUDIO ARCHITEKTONICZNE
26-600 RADOM, ul. Orzeszkowej 22,
tel. (048) 364 55 95, (48) 363 30 13, www.wgstudio.pl
e-mail: wgstudio@wgstudio.pl fax (048) 364 55 95

Branża	ARCHITEKTURA	Stadium dokumentacji	PROJEKT BUDOWLANY
Generalny Projektant	mgr Inż.arch. Wojciech Gęsiak	Nr uprawnień	WBP-II-K-8386/RA/58/83
Zespół projektowy	mgr Inż.arch. Paweł Gregorek mgr inż.arch. Kinga Kanik		MA/046/10
Sprawdzający	mgr Inż.arch. Paweł Gregorek		MA/046/10

Treść rysunku

RZUT POZIOMU "+1" ETAP 1A

Data	LISTOPAD 2016		Skala
Nr projektu	Data Rewizji	Nr tomu	1:200
P-628		II	

Nr rysunku

PB-S-A-R-IA-02

Wszelkie prawa autorskie, prawa z rejestracji wynalazku i prawa ochronne na wzór przemysłowy należą do ROSA-BUD S.A. Żadna część niniejszej dokumentacji nie może być powielana ani udostępniana osobom trzecim bez pisemnej zgody ROSA-BUD S.A. Copyright by ROSA-BUD S.A. All rights reserved. Copyright by WOJCIECH GĘSIAK STUDIO ARCHITEKTONICZNE. All rights reserved. Copyright by ROSA-BUD S.A. All rights reserved. Copyright by WOJCIECH GĘSIAK STUDIO ARCHITEKTONICZNE. All rights reserved.