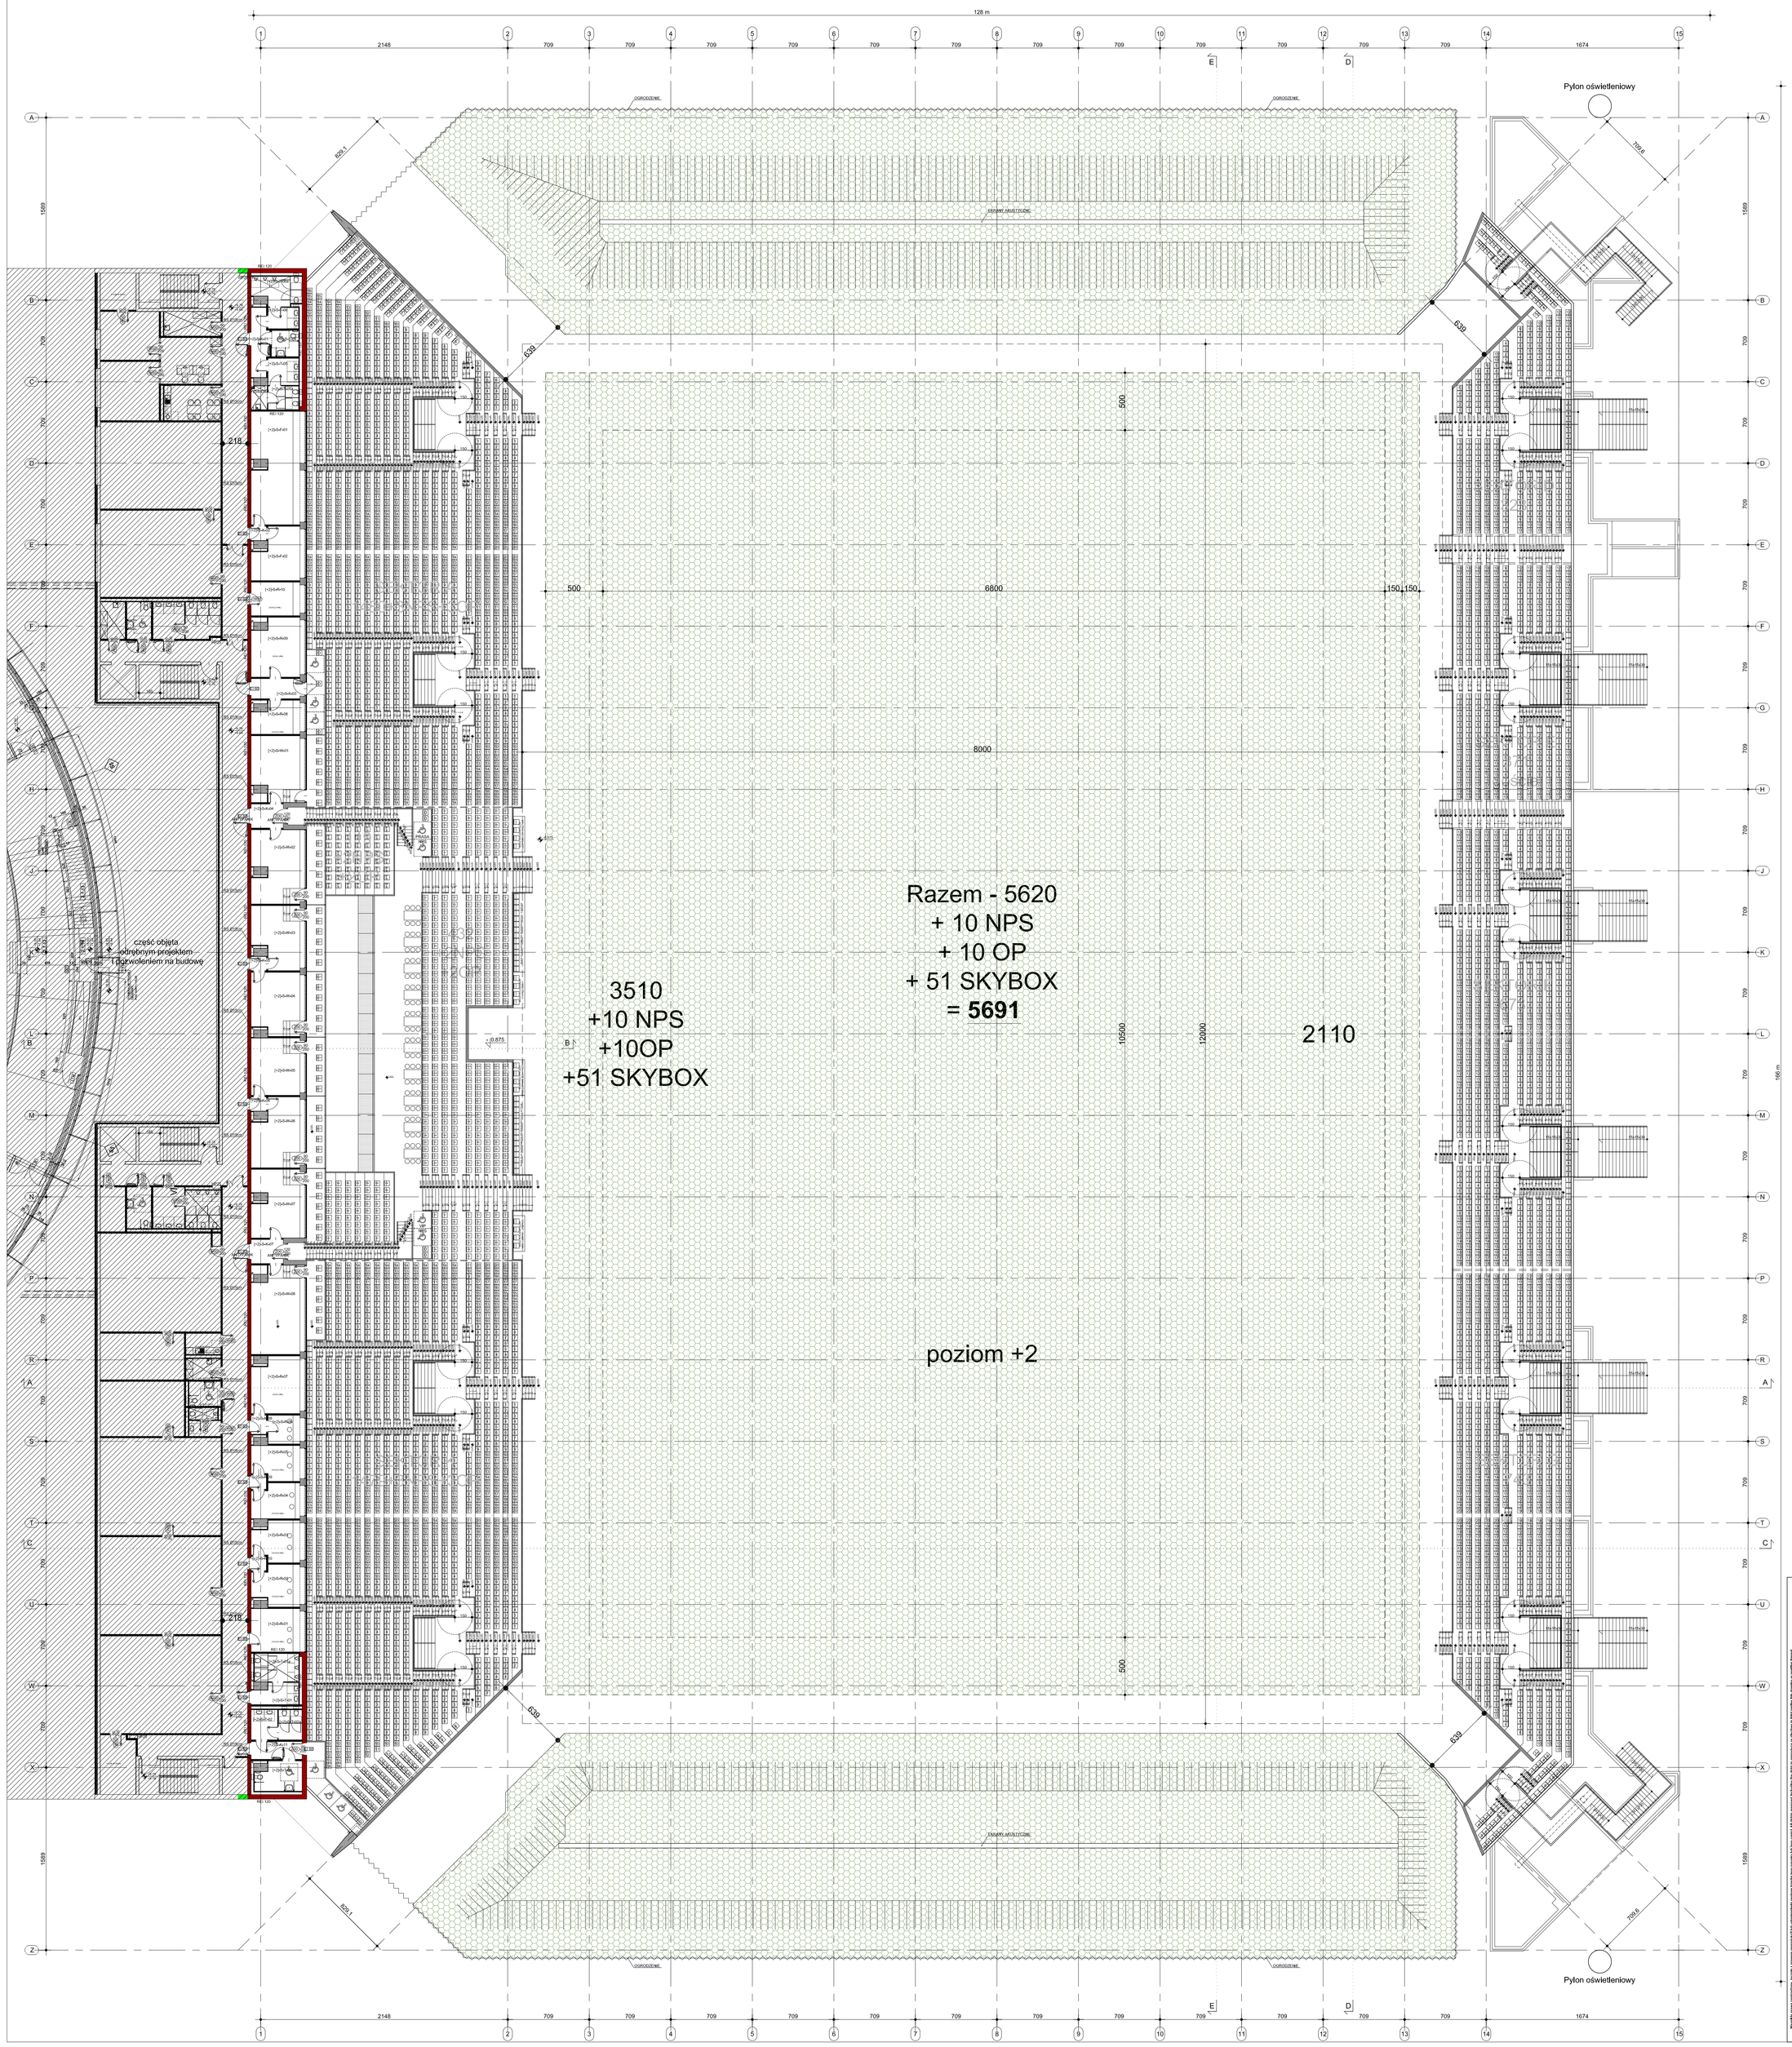

Nazwa inwestycji / adres

Budowa stadionu piłkarskiego
(na terenie istniejącego stadionu)
przy ulicy Struga w Radomiu

część działki nr ewid. 78 przy ul.Andrzeja Struga / 11 Listopada
i część działki nr ewid. 81 przy ul. Stanisława Zbrowskiego

Inwestor

Miejski Ośrodek Sportu i Rekreacji w Radomiu Sp. z o.o.
ul. Gabriela Narutowicza 9, 26-600 Radom

Projektant

ROSA BUD
ROSA-BUD S.A.
26-600 RADOM, ul. Gorowa 5/7,
tel.(0 48) 383 51 50, fax (0 48) 384 63 00
www.rosabud.pl email: rosabud@rosabud.pl

wojciech gęsiak STUDIO ARCHITEKTONICZNE
WOJCIECH GĘSIAK STUDIO ARCHITEKTONICZNE
26-600 RADOM, ul. Orzeszkowej 22
tel. (0 48) 384 55 95, (0 48) 383 30 13, www.wojciechgesiak.pl
e-mail: wojciech@wojciechgesiak.pl fax (048) 384 55 96

Branża	ARCHITEKTURA	Stadium dokumentacji	PROJEKT BUDOWLANY
Generalny Projektant	mgr inż.arch. Wojciech Gęsiak	Nr uprawnień	WBP-II-K-8386/RA/58/83
Zespół projektowy	mgr inż.arch. Paweł Gregorek mgr inż.arch. Kinga Kanik		MA/046/10
Sprawdzający	mgr inż.arch. Paweł Gregorek		MA/046/10

Treść rysunku

RZUT POZIOMU "+2" ETAP 1A

Data			Skala
LISTOPAD 2016			
Nr projektu	Data Rewizji	Nr tomu	
P-628		II	1:200

Nr rysunku

PB-S-A-R-IA-03

Wszelkie prawa zastrzeżone. Bez pisemnej zgody autora projektu nie wolno kopiować, udostępniać ani ujawniać treści niniejszego projektu ani jego fragmentów osobom trzecim ani wykorzystywać do celów innych niż wskazane w umowie z Inwestorem.