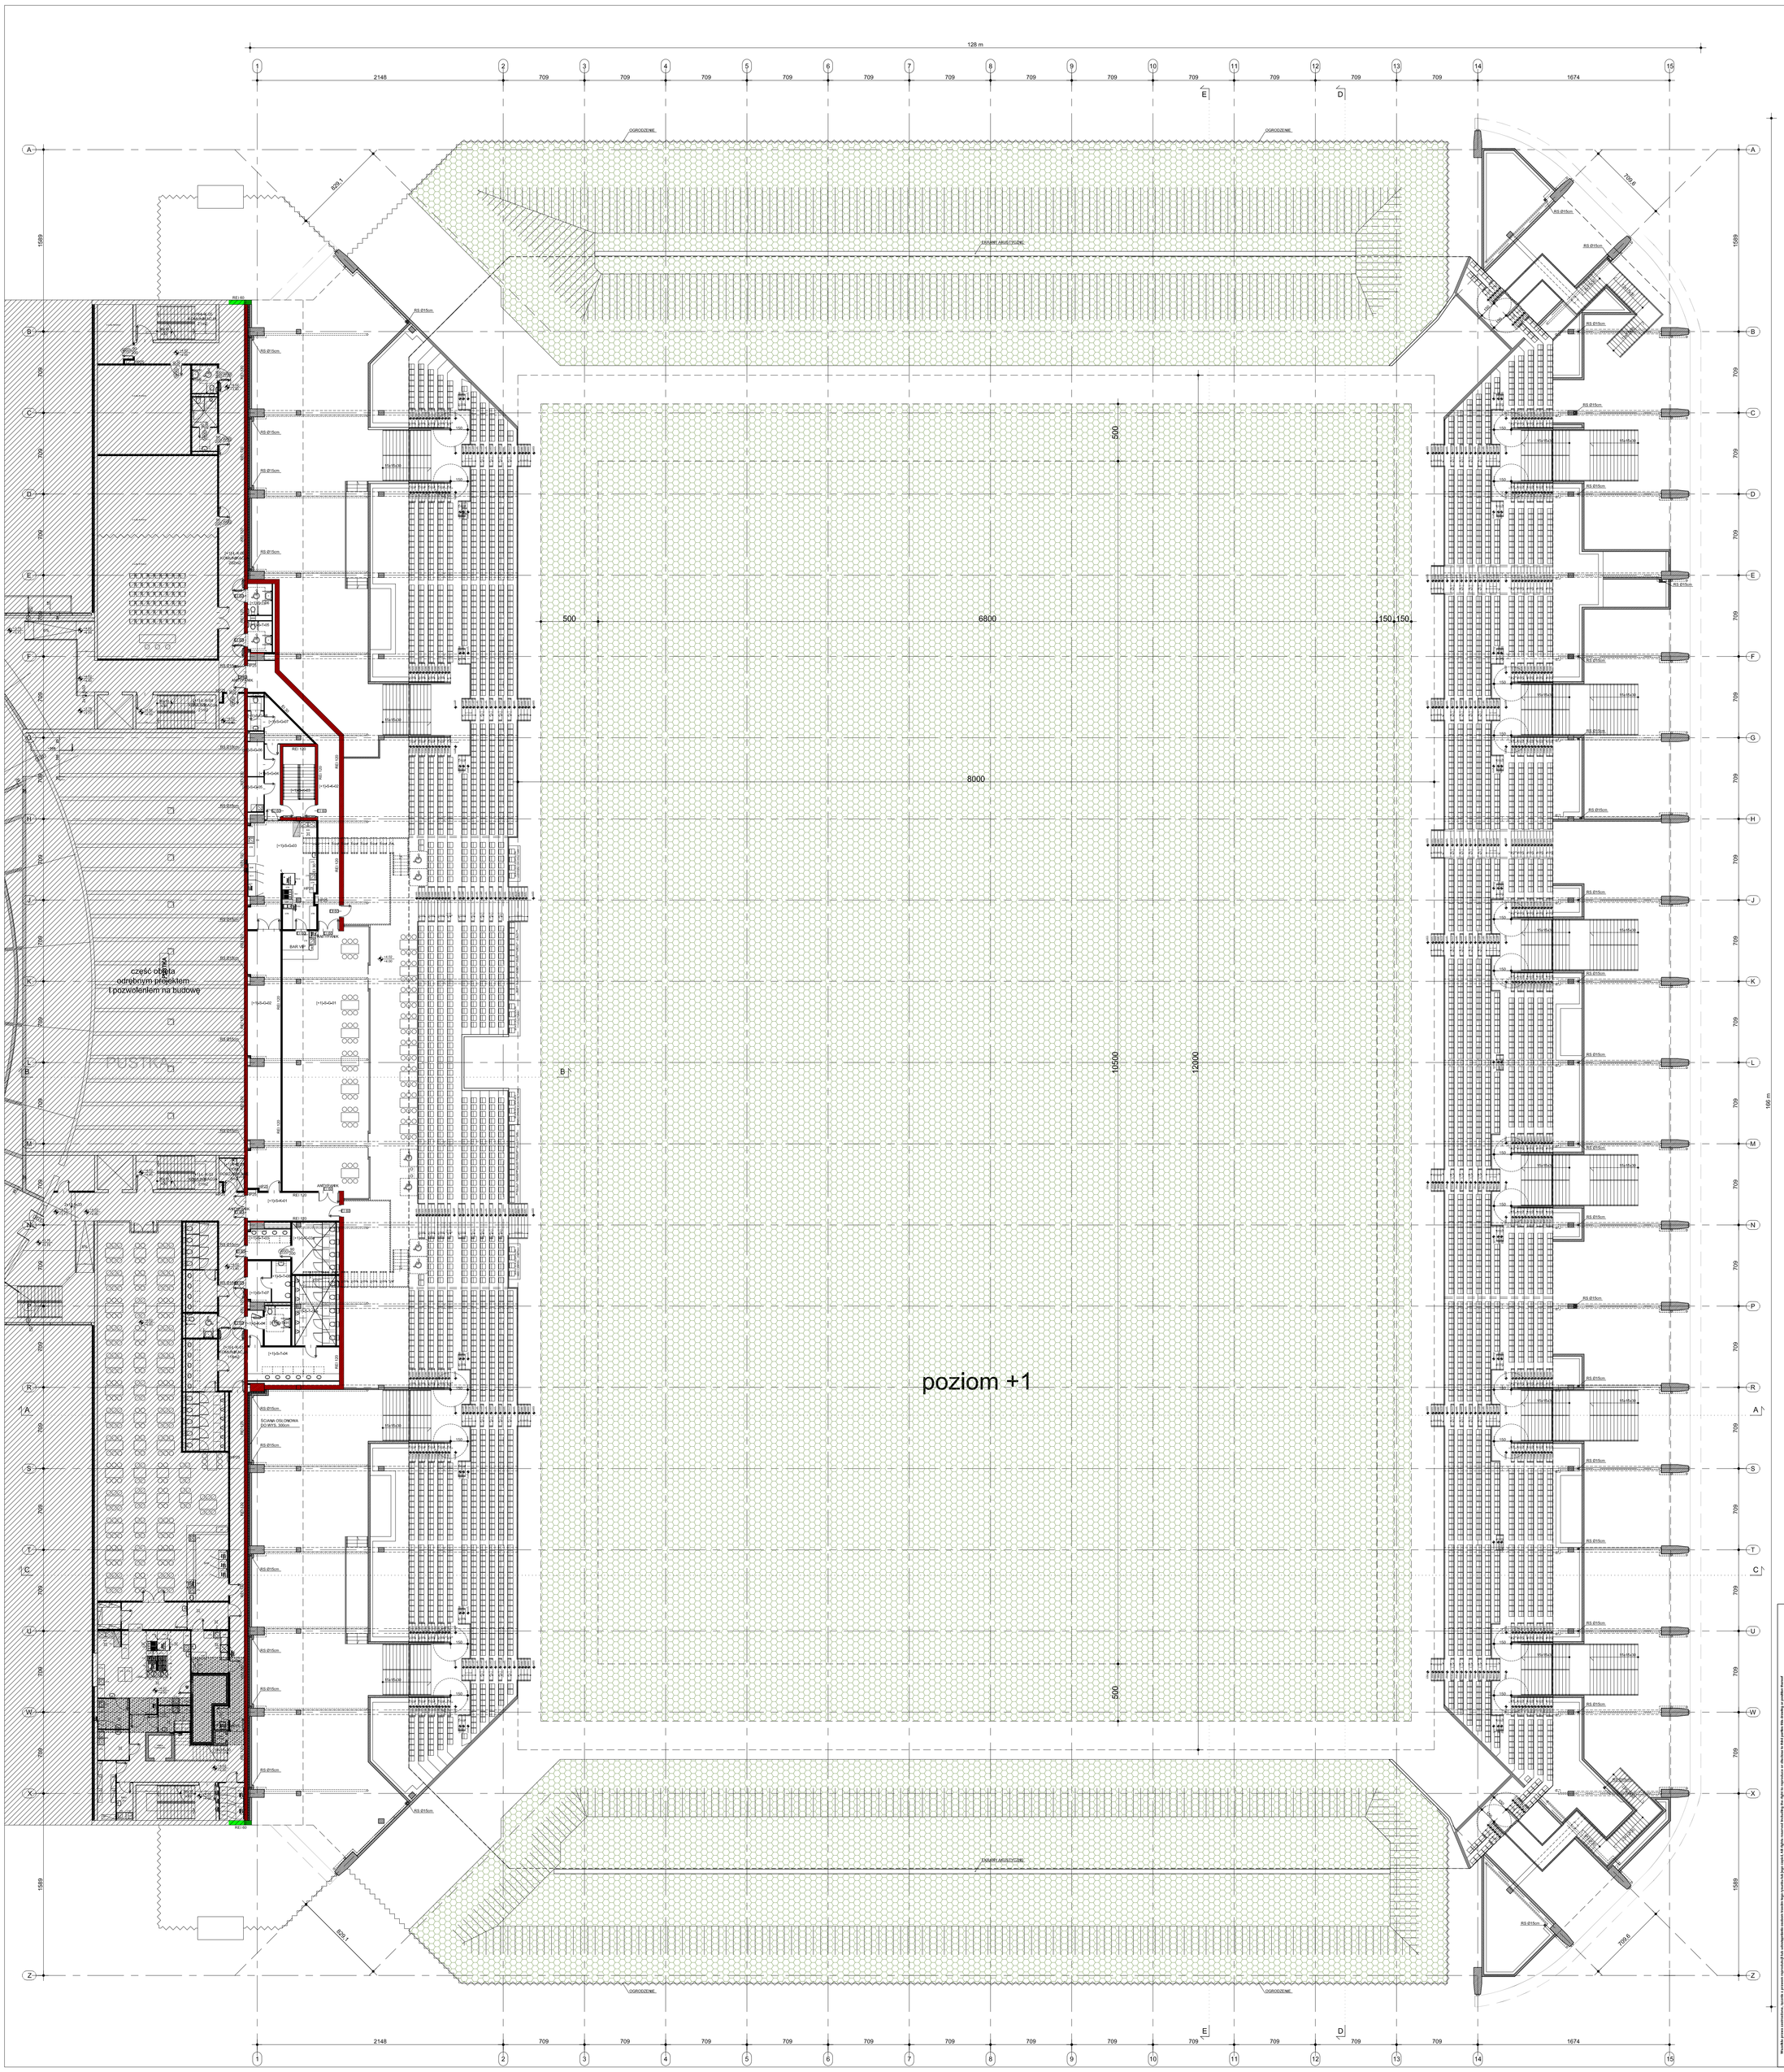

Nazwa inwestycji / adres

Budowa stadionu piłkarskiego
(na terenie istniejącego stadionu)
przy ulicy Struga w Radomiu

część działki nr ewid. 78 przy ul.Andrzeja Struga / 11 Listopada
i część działki nr ewid. 81 przy ul. Stanisława Zbrowskiego

Inwestor

Miejski Ośrodek Sportu i Rekreacji w Radomiu Sp. z o.o.
ul. Gabriela Narutowicza 9, 26-600 Radom

Projektant

ROSA BUD
ROSA-BUD S.A.
26-600 RADOM, ul. Gorna 5/7,
tel.(0 48) 363 51 50, fax (0 48) 364 43 00
www.rosabud.pl email: rosabud@rosabud.pl

WOJCIECH GĘSIAK STUDIO ARCHITEKTONICZNE
26-600 RADOM, ul. Chrzanowskiego 22,
tel. (048) 364 55 95, (48) 363 30 13, www.wgstudio.pl
e-mail: wgstudio@wgstudio.pl fax: (048) 364 55 95

Branża	ARCHITEKTURA	Stadium dokumentacji	PROJEKT BUDOWLANY
Generalny Projektant	mgr inż.arch. Wojciech Gęsiak	Nr uprawnień	WBP-II-K-8386/RA/58/83
Zespół projektowy	mgr inż.arch. Paweł Gregorek mgr inż.arch. Kinga Kanik		MA/046/10
Sprawdzający	mgr inż.arch. Paweł Gregorek		MA/046/10

Treść rysunku

RZUT POZIOMU "+1" ETAP 1B

Data	LISTOPAD 2016		Skala
Nr projektu: P-628	Data Rewizji	Nr tomu: II	1:200
Nr rysunku:			PB-S-A-R-IB-02

Wszelkie prawa do projektu, sposobu jego przedstawienia oraz wszelkie prawa autorskie są własnością firmy ROSA-BUD S.A. Żadna część niniejszego projektu nie może być powielana ani przedstawiana osobom trzecim bez pisemnej zgody firmy ROSA-BUD S.A. pod rygorem odpowiedzialności cywilnej i karnej.