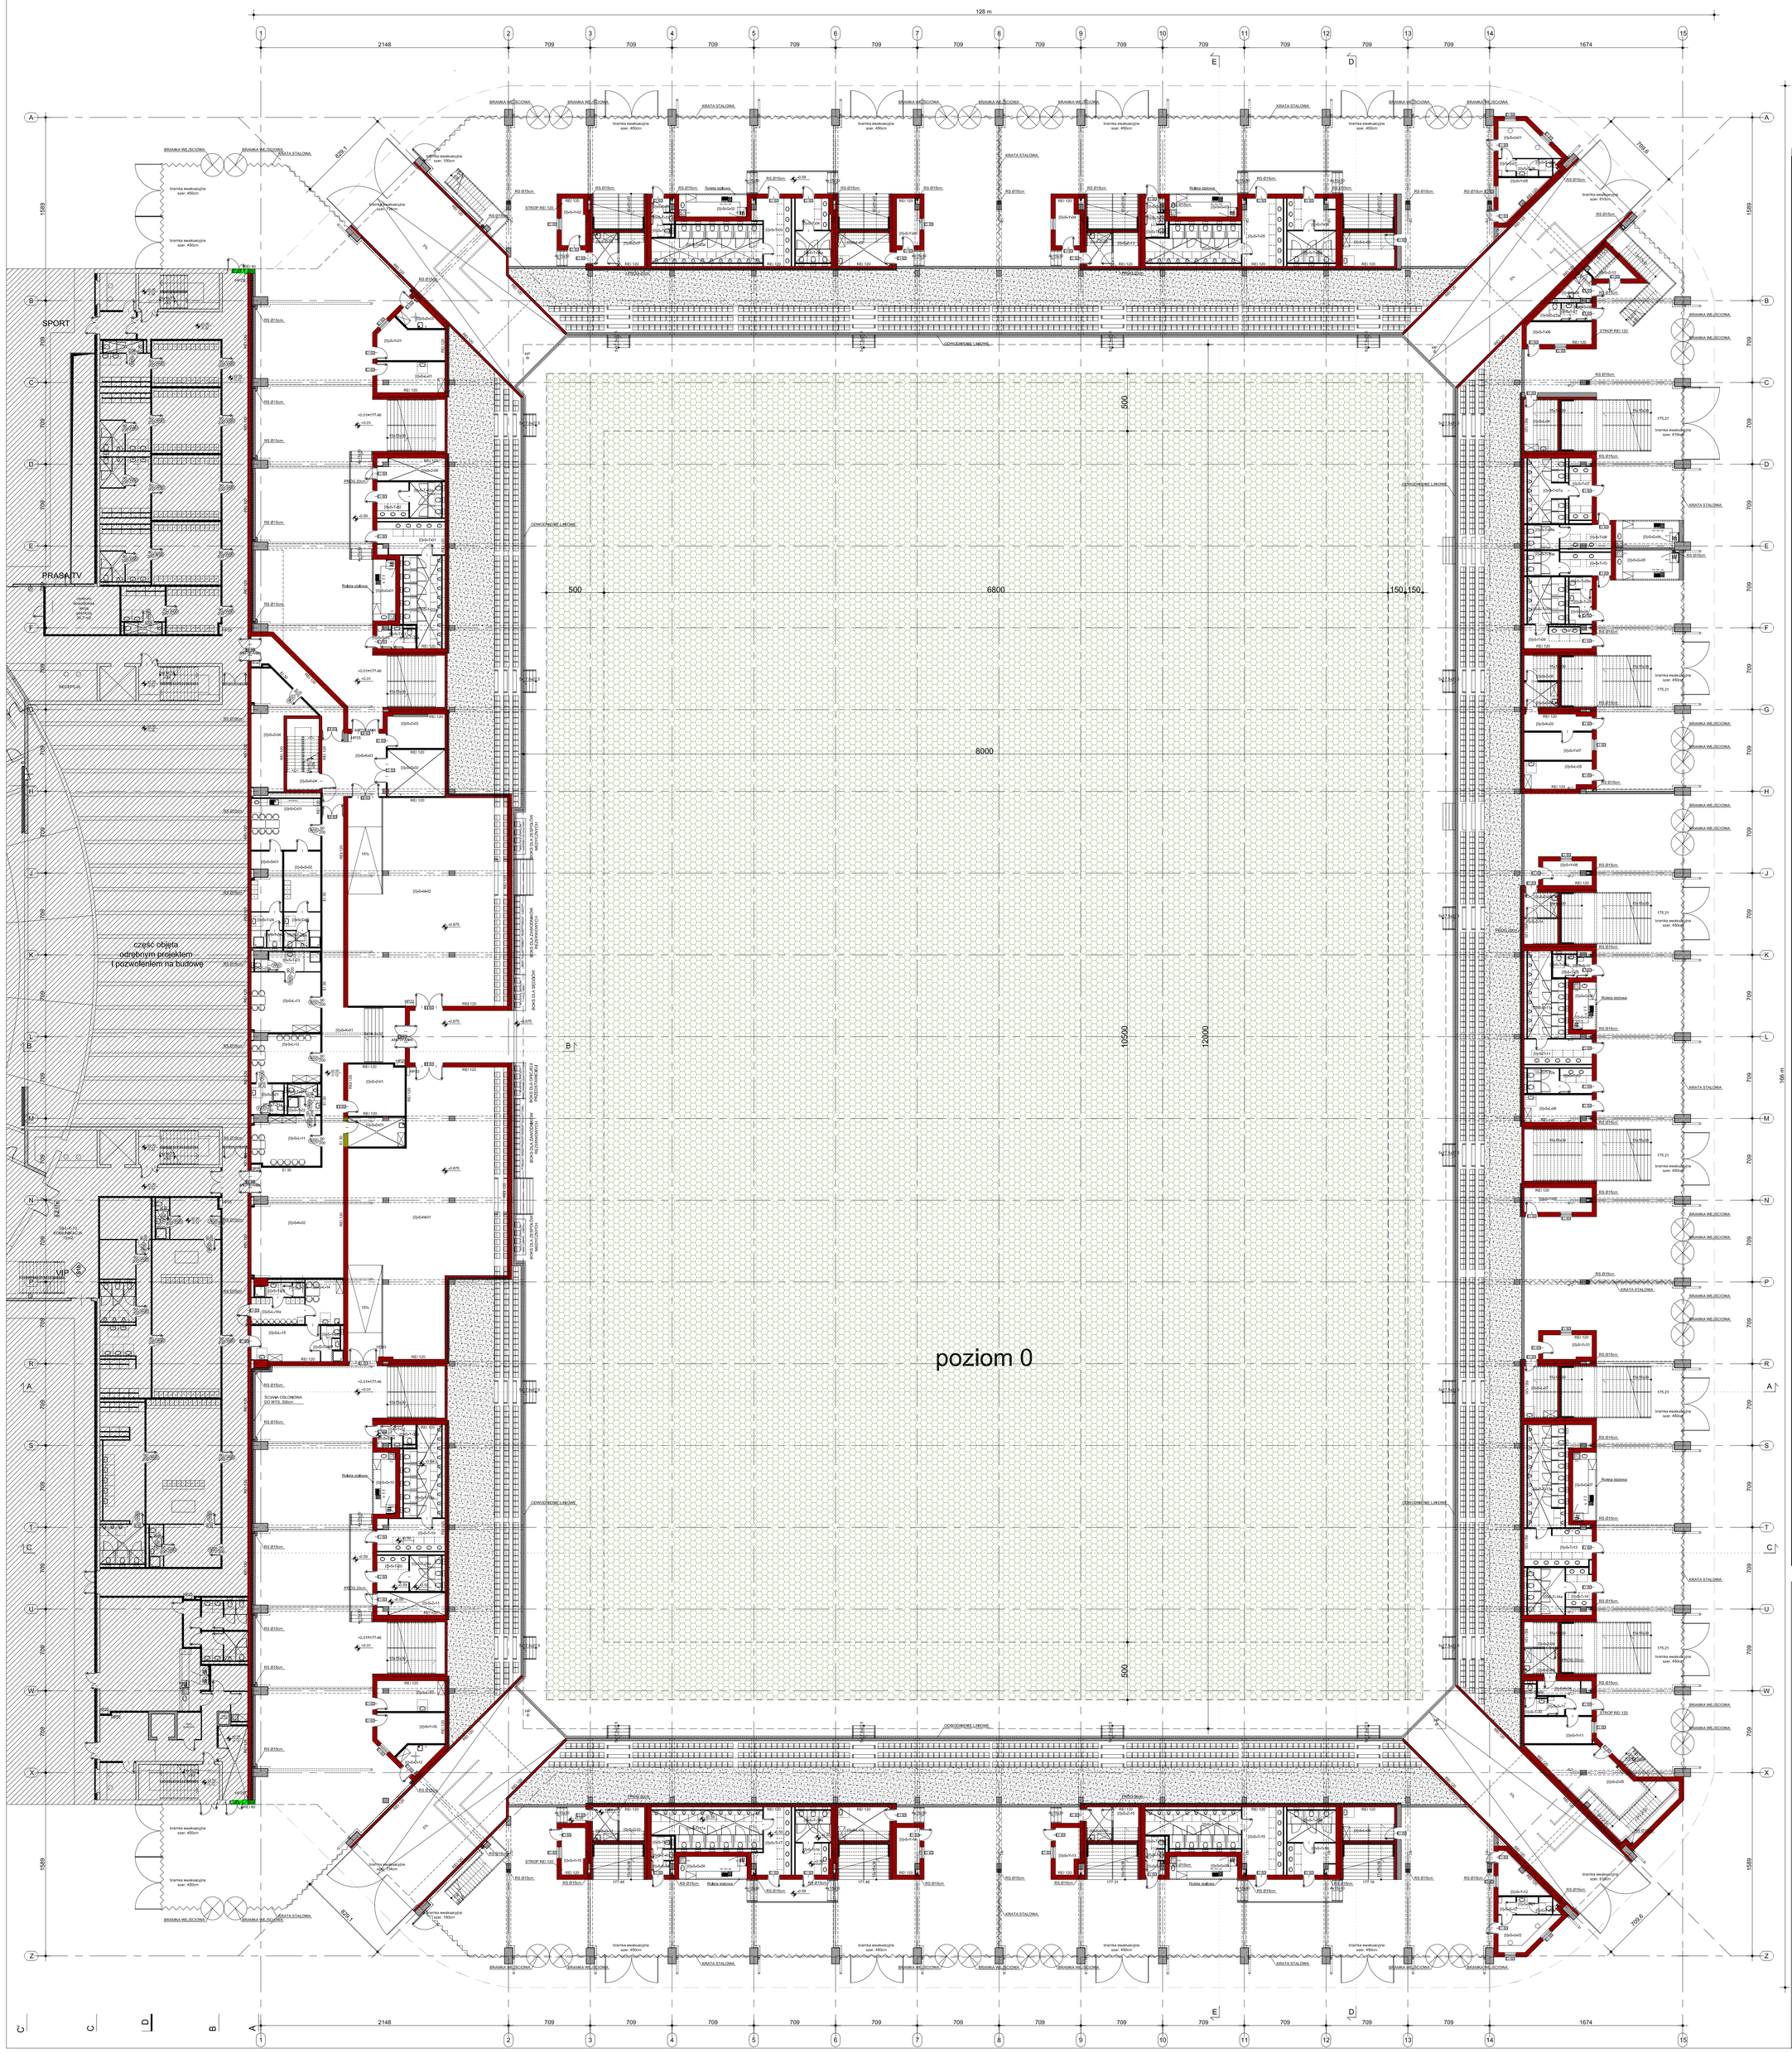

POZIOM 0 - ZESTAWIENIE POMIESZCZEŃ

Poziom	Nr pom.	Nazwa pomieszczenia	Posadzka	Pow. [m2]
[0]	[0]-S-S-03	Szatnia pracowników zaplecza gastronomicznego	Gres	2,01
[0]	[0]-S-T-31	Toaleta / Przedsionek dla zaplecza gastronomicznego	Gres	1,83
[0]	[0]-S-T-31a	Toaleta / Ustęp dla zaplecza gastronomicznego	Gres	1,74
[0]	[0]-S-G-01	Zaplecze gastronomiczne	Gres	9,7
[0]	[0]-S-T-01	Toaleta męska / Przedsionek	Gres	15,42
[0]	[0]-S-T-01a	Toaleta męska / Ustępy	Gres	23,78
[0]	[0]-S-T-02	Toaleta damska / Przedsionek	Gres	8,37
[0]	[0]-S-T-02a	Toaleta damska / Ustępy	Gres	8,44
[0]	[0]-S-Z-06	Pomieszczenie techniczne	Gres	10,42
[0]	[0]-S-L-01	Punkt pierwszej pomocy	Gres	15,06
[0]	[0]-S-Y-01	Depozyt	Gres	16,46
[0]	[0]-S-D-03	Pomieszczenie porządkowe	Gres	5,83
[0]	[0]-S-Y-02	Depozyt	Gres	8,06
[0]	[0]-S-D-04	Pomieszczenie porządkowe	Gres	6,18
[0]	[0]-S-Z-07	Pomieszczenie techniczne	Gres	6,18
[0]	[0]-S-S-05	Szatnia pracowników zaplecza gastronomicznego	Gres	1,82
[0]	[0]-S-T-33	Toaleta / Przedsionek dla zaplecza gastronomicznego	Gres	1,83
[0]	[0]-S-T-33a	Toaleta / Ustęp dla zaplecza gastronomicznego	Gres	1,74
[0]	[0]-S-G-02	Zaplecze gastronomiczne	Gres	10,73
[0]	[0]-S-T-03	Toaleta męska / Przedsionek	Gres	15,34
[0]	[0]-S-T-03a	Toaleta męska / Ustępy	Gres	29,09
[0]	[0]-S-T-04	Toaleta damska / Przedsionek	Gres	7,77
[0]	[0]-S-T-04a	Toaleta damska / Ustępy	Gres	8,39
[0]	[0]-S-L-02	Punkt pierwszej pomocy	Gres	12,8
[0]	[0]-S-Y-03	Depozyt	Gres	7,5
[0]	[0]-S-Y-04	Depozyt	Gres	7,64
[0]	[0]-S-D-05	Pomieszczenie porządkowe	Gres	6,18
[0]	[0]-S-Z-13	Pomieszczenie techniczne	Gres	6,18
[0]	[0]-S-S-06	Szatnia pracowników zaplecza gastronomicznego	Gres	1,66
[0]	[0]-S-T-34	Toaleta / Przedsionek dla zaplecza gastronomicznego	Gres	1,55
[0]	[0]-S-T-34a	Toaleta / Ustęp dla zaplecza gastronomicznego	Gres	1,72
[0]	[0]-S-G-03	Zaplecze gastronomiczne	Gres	10,73
[0]	[0]-S-T-05	Toaleta męska / Przedsionek	Gres	20,23
[0]	[0]-S-T-05a	Toaleta męska / Ustępy	Gres	24,65
[0]	[0]-S-T-06	Toaleta damska / Przedsionek	Gres	10,34
[0]	[0]-S-T-06a	Toaleta damska / Ustępy	Gres	11,45
[0]	[0]-S-L-03	Punkt pierwszej pomocy	Gres	12,8
[0]	[0]-S-U-01	Kasa 3	Gres	12,49
[0]	[0]-S-S-07	Szatnia pracowników kasy 3	Gres	2,23
[0]	[0]-S-T-26	Toaleta / Przedsionek dla kasy 3	Gres	2,77
[0]	[0]-S-T-26a	Toaleta / Ustęp dla kasy 3	Gres	1,73
[0]	[0]-S-Y-05	Depozyt	Gres	10,06
[0]	[0]-S-D-06	Pomieszczenie porządkowe	Gres	4,63
[0]	[0]-S-S-08	Szatnia pracowników zaplecza gastronomicznego	Gres	1,93
[0]	[0]-S-T-27	Toaleta / Przedsionek dla zaplecza gastronomicznego	Gres	1,81
[0]	[0]-S-T-27a	Toaleta / Ustęp dla zaplecza gastronomicznego	Gres	2,56
[0]	[0]-S-Z-12	Pomieszczenie układu zraszania murawy	Gres	6,7
[0]	[0]-S-Y-06	Depozyt	Gres	10,84
[0]	[0]-S-L-04	Punkt pierwszej pomocy	Gres	12,8
[0]	[0]-S-T-07	Toaleta męska / Przedsionek	Gres	8,94
[0]	[0]-S-T-07a	Toaleta męska / Ustępy	Gres	18,24
[0]	[0]-S-T-08	Toaleta damska / Przedsionek	Gres	8,6
[0]	[0]-S-T-08a	Toaleta damska / Ustępy	Gres	5,73
[0]	[0]-S-G-04	Zaplecze gastronomiczne	Gres	12,07
[0]	[0]-S-T-10	Toaleta damska / Przedsionek	Gres	8,67
[0]	[0]-S-T-10a	Toaleta damska / Ustępy	Gres	5,73
[0]	[0]-S-G-05	Zaplecze gastronomiczne	Gres	13,26
[0]	[0]-S-S-09	Szatnia pracowników zaplecza gastronomicznego	Gres	2,81
[0]	[0]-S-T-28	Toaleta / Przedsionek dla zaplecza gastronomicznego	Gres	2,79
[0]	[0]-S-T-28a	Toaleta / Ustęp dla zaplecza gastronomicznego	Gres	2,03
[0]	[0]-S-T-09	Toaleta męska / Przedsionek	Gres	10,38
[0]	[0]-S-T-09a	Toaleta męska / Ustępy	Gres	13
[0]	[0]-S-Z-08	Pomieszczenie techniczne	Gres	6,18
[0]	[0]-S-D-07	Pomieszczenie porządkowe	Gres	6,18
[0]	[0]-S-K-03	Komunikacja	Gres	8,02
[0]	[0]-S-Y-07	Depozyt	Gres	13,89
[0]	[0]-S-L-05	Punkt pierwszej pomocy	Gres	13,21
[0]	[0]-S-Y-08	Depozyt	Gres	8,23
[0]	[0]-S-D-08	Pomieszczenie porządkowe	Gres	6,18
[0]	[0]-S-Z-14	Pomieszczenie techniczne	Gres	6,18
[0]	[0]-S-S-10	Szatnia pracowników zaplecza gastronomicznego	Gres	2,14
[0]	[0]-S-T-29	Toaleta / Przedsionek dla zaplecza gastronomicznego	Gres	1,86
[0]	[0]-S-T-29a	Toaleta / Ustęp dla zaplecza gastronomicznego	Gres	2,06
[0]	[0]-S-G-06	Zaplecze gastronomiczne	Gres	7,72
[0]	[0]-S-T-11	Toaleta męska / Przedsionek	Gres	12,51
[0]	[0]-S-T-11a	Toaleta męska / Ustępy	Gres	21,4
[0]	[0]-S-T-12	Toaleta damska / Przedsionek	Gres	5,86
[0]	[0]-S-T-12a	Toaleta damska / Ustępy	Gres	5,82
[0]	[0]-S-L-06	Punkt pierwszej pomocy	Gres	13,15
[0]	[0]-S-Y-09	Depozyt	Gres	11,61
[0]	[0]-S-Y-10	Depozyt	Gres	8,39
[0]	[0]-S-L-07	Punkt pierwszej pomocy	Gres	12,8
[0]	[0]-S-T-13	Toaleta męska / Przedsionek	Gres	18,72
[0]	[0]-S-T-13a	Toaleta męska / Ustępy	Gres	28,47
[0]	[0]-S-G-07	Zaplecze gastronomiczne	Gres	11,08
[0]	[0]-S-T-14	Toaleta damska / Przedsionek	Gres	7,33
[0]	[0]-S-T-14a	Toaleta damska / Ustępy	Gres	13,16
[0]	[0]-S-Z-09	Pomieszczenie techniczne	Gres	6,18
[0]	[0]-S-D-09	Pomieszczenie porządkowe	Gres	6,18
[0]	[0]-S-K-04	Komunikacja	Gres	8,53
[0]	[0]-S-S-11	Szatnia pracowników zaplecza gastronomicznego	Gres	2,23
[0]	[0]-S-T-30	Toaleta / Przedsionek dla zaplecza gastronomicznego	Gres	2,83
[0]	[0]-S-T-30a	Toaleta / Ustęp dla zaplecza gastronomicznego	Gres	1,2
[0]	[0]-S-Z-05	Węzeł c.o.	Gres	36,07
[0]	[0]-S-Y-11	Depozyt	Gres	11,81
[0]	[0]-S-Y-13	Depozyt	Gres	7,64
[0]	[0]-S-D-10	Pomieszczenie porządkowe	Gres	6,18
[0]	[0]-S-Z-15	Pomieszczenie techniczne	Gres	6,18
[0]	[0]-S-S-13	Szatnia pracowników zaplecza gastronomicznego	Gres	1,66
[0]	[0]-S-T-39	Toaleta / Przedsionek dla zaplecza gastronomicznego	Gres	1,55
[0]	[0]-S-T-39a	Toaleta / Ustęp dla zaplecza gastronomicznego	Gres	1,72
[0]	[0]-S-G-08	Zaplecze gastronomiczne	Gres	10,73
[0]	[0]-S-T-15	Toaleta męska / Przedsionek	Gres	20,23
[0]	[0]-S-T-15a	Toaleta męska / Ustępy	Gres	24,65
[0]	[0]-S-T-16	Toaleta damska / Przedsionek	Gres	10,34
[0]	[0]-S-T-16a	Toaleta damska / Ustępy	Gres	11,45
[0]	[0]-S-L-08	Punkt pierwszej pomocy	Gres	12,8
[0]	[0]-S-U-02	Kasa 4	Gres	12,49
[0]	[0]-S-S-12	Szatnia pracowników kasy 4	Gres	2,23
[0]	[0]-S-T-27	Toaleta / Przedsionek dla kasy 4	Gres	2,77
[0]	[0]-S-T-27a	Toaleta / Ustęp dla kasy 4	Gres	1,73
[0]	[0]-S-Y-12	Depozyt	Gres	10,06
[0]	[0]-S-Y-15	Depozyt	Gres	8,06
[0]	[0]-S-D-11	Pomieszczenie porządkowe	Gres	6,18
[0]	[0]-S-Z-10	Pomieszczenie techniczne	Gres	6,18
[0]	[0]-S-S-14	Szatnia pracowników zaplecza gastronomicznego	Gres	1,82
[0]	[0]-S-T-40	Toaleta / Przedsionek dla zaplecza gastronomicznego	Gres	1,83
[0]	[0]-S-T-40a	Toaleta / Ustęp dla zaplecza gastronomicznego	Gres	1,74
[0]	[0]-S-G-09	Zaplecze gastronomiczne	Gres	10,73
[0]	[0]-S-T-17	Toaleta męska / Przedsionek	Gres	15,34
[0]	[0]-S-T-17a	Toaleta męska / Ustępy	Gres	29,09
[0]	[0]-S-T-16	Toaleta damska / Przedsionek	Gres	7,77
[0]	[0]-S-T-16a	Toaleta damska / Ustępy	Gres	8,39
[0]	[0]-S-L-09	Punkt pierwszej pomocy	Gres	12,8
[0]	[0]-S-Y-14	Depozyt	Gres	7,5
[0]	[0]-S-D-12	Pomieszczenie porządkowe	Gres	5,83
[0]	[0]-S-Y-16	Depozyt	Gres	16,57
[0]	[0]-S-L-10	Punkt pierwszej pomocy	Gres	15,06
[0]	[0]-S-Z-11	Pomieszczenie techniczne	Gres	10,42
[0]	[0]-S-T-20	Toaleta damska / Przedsionek	Gres	8,37
[0]	[0]-S-T-20a	Toaleta damska / Ustępy	Gres	8,44
[0]	[0]-S-T-19	Toaleta męska / Przedsionek	Gres	15,38
[0]	[0]-S-T-19a	Toaleta męska / Ustępy	Gres	23,83
[0]	[0]-S-G-10	Zaplecze gastronomiczne	Gres	9,72
[0]	[0]-S-S-04	Szatnia pracowników zaplecza gastronomicznego	Gres	2,01
[0]	[0]-S-T-32	Toaleta / Przedsionek dla zaplecza gastronomicznego	Gres	1,83
[0]	[0]-S-T-32a	Toaleta / Ustęp dla zaplecza gastronomicznego	Gres	1,74
[0]	[0]-S-Z-03	Pomieszczenie wodomierza	Gres	14,35
[0]	[0]-S-D-02	Śmietnik	Beton	19,85
[0]	[0]-S-K-03	Komunikacja	Beton	17,56
[0]	[0]-S-Z-04	Podwęzeł ogrzewania	Gres	32,13
[0]	[0]-S-K-04	Komunikacja	Gres	16,94
[0]	[0]-S-C-01	Pokój socjalny pracowników obsługi stadionu	Gres	26,59
[0]	[0]-S-S-01	Szatnia damska pracowników obsługi stadionu	Gres	12,75
[0]	[0]-S-T-24	Toaleta damska / Przedsionek	Gres	6,07
[0]	[0]-S-T-24a	Toaleta damska / Ustęp	Gres	1,87
[0]	[0]-S-S-02	Szatnia męska pracowników obsługi stadionu	Gres	16,41
[0]	[0]-S-T-25	Toaleta męska / Przedsionek	Gres	6,28
[0]	[0]-S-T-25a	Toaleta męska / Ustęp	Gres	3,06
[0]	[0]-S-T-23	Toaleta / Przedsionek przy pokoju delegata	Gres	7,6
[0]	[0]-S-T-23a	Toaleta / Ustęp przy pokoju delegata	Gres	1,25
[0]	[0]-S-L-13	Pokój dla delegata meczowego i obserwatora gospodarzy	Gres	31,15
[0]	[0]-S-L-12	Pomieszczenie sędziów kobiet	Gres	24,23
[0]	[0]-S-T-21	Toaleta / Przedsionek przy pokoju sędziów kobiet	Gres	5,88
[0]	[0]-S-T-21a	Toaleta / Ustęp przy pokoju sędziów kobiet	Gres	1,22
[0]	[0]-S-T-22	Toaleta / Przedsionek przy pokoju sędziów mężczyzn	Gres	4,18
[0]	[0]-S-T-22a	Toaleta / Ustęp przy pokoju sędziów mężczyzn	Gres	2,62
[0]	[0]-S-L-11	Pomieszczenie sędziów mężczyzn	Gres	24,73
[0]	[0]-S-K-01	Komunikacja	Gres	134,46
[0]	[0]-S-K-02	Strefa mieszana	Gres	55,15
[0]	[0]-S-M-02	Magazyn sprzętu sportowego / systemu ochrony murawy	Przemysłowa	200,13
[0]	[0]-S-M-03	Garaż / Warsztat	Przemysłowa	225,93
[0]	[0]-S-Z-01	Serwerownia	Gres	21,67
[0]	[0]-S-D-01	Pomieszczenie porządkowe	Gres	11,98
[0]	[0]-S-L-14	Pokój kontroli antydopingowej	Gres	12,65
[0]	[0]-S-L-14a	Poczekalnia do pokoju kontroli antydopingowej	Gres	10,57
[0]	[0]-S-T-29	Toaleta / Przedsionek przy pokoju kontroli antydopingowej	Gres	3,57
[0]	[0]-S-T-29a	Toaleta / Ustęp przy pokoju kontroli antydopingowej	Gres	1,26
[0]	[0]-S-L-15	Pokój opieki medycznej	Gres	18,03
[0]	[0]-S-T-28	Toaleta / Przedsionek przy pokoju opieki medycznej	Gres	3,42
[0]	[0]-S-T-28a	Toaleta / Ustęp przy pokoju opieki medycznej	Gres	1,72
				2219,95

Nazwa inwestycji i adres

Budowa stadionu piłkarskiego (na terenie istniejącego stadionu) przy ulicy Struga w Radomiu

część działki nr ewid. 78 przy ul.Andrzeja Struga / 11 Listopada i część działki nr ewid. 81 przy ul. Stanisława Zbrowskiego

Inwestor

Miejski Ośrodek Sportu i Rekreacji w Radomiu Sp. z o.o. ul. Gabriela Narutowicza 9, 26-600 Radom

Projektant

ROSA-BUD S.A.
26-600 RADOM, ul. Gazowa 5,72,
tel.(0 48) 383 50 50, fax.(0 48) 384 43 00
www.rosabud.pl email: rosabud@rosabud.pl

WOJCIECH GĘSIAK STUDIO ARCHITEKTONICZNE
26-600 RADOM, ul. Chrobrego 23
tel. (0 48) 384 78 91, 0 602 38 30 13, www.wgstudio.pl
e-mail: wgstudio@wgstudio.pl fax.(048) 384 56 98

Branża	ARCHITEKTURA	Stadium dokumentacji	PROJEKT BUDOWLANY
Generalny Projektant	mgr inż.arch. Wojciech Gęsiak	Nr uprawnień	WBP-II-K-8386/RA/58/83
Zespół projektowy	mgr inż.arch. Paweł Gregorek mgr inż.arch. Kinga Kanik		MA/046/10
Sprawdzający	mgr inż.arch. Paweł Gregorek		MA/046/10

Treść rysunku

RZUT POZIOMU "0" ETAP 2

Data	Skala
LISTOPAD 2016	1:200

Nr projektu	Data Rewizji	Nr tomu	Nr rysunku
P-628		II	PB-S-A-R-II-01

Niniejsze opracowanie, stanowiące przedmiot prawa autorskiego w rozumieniu przepisów ustawy o prawie autorskim i prawach pokrewnych, podlega ochronie prawnej. Kopiowanie, powielanie, rozpowszechnianie, wprowadzanie zmian, przekazywanie osobom trzecim bez pisemnej zgody autora stanowi naruszenie praw autorskich i może być podstawą roszczeń cywilnych, karnych i administracyjnych.