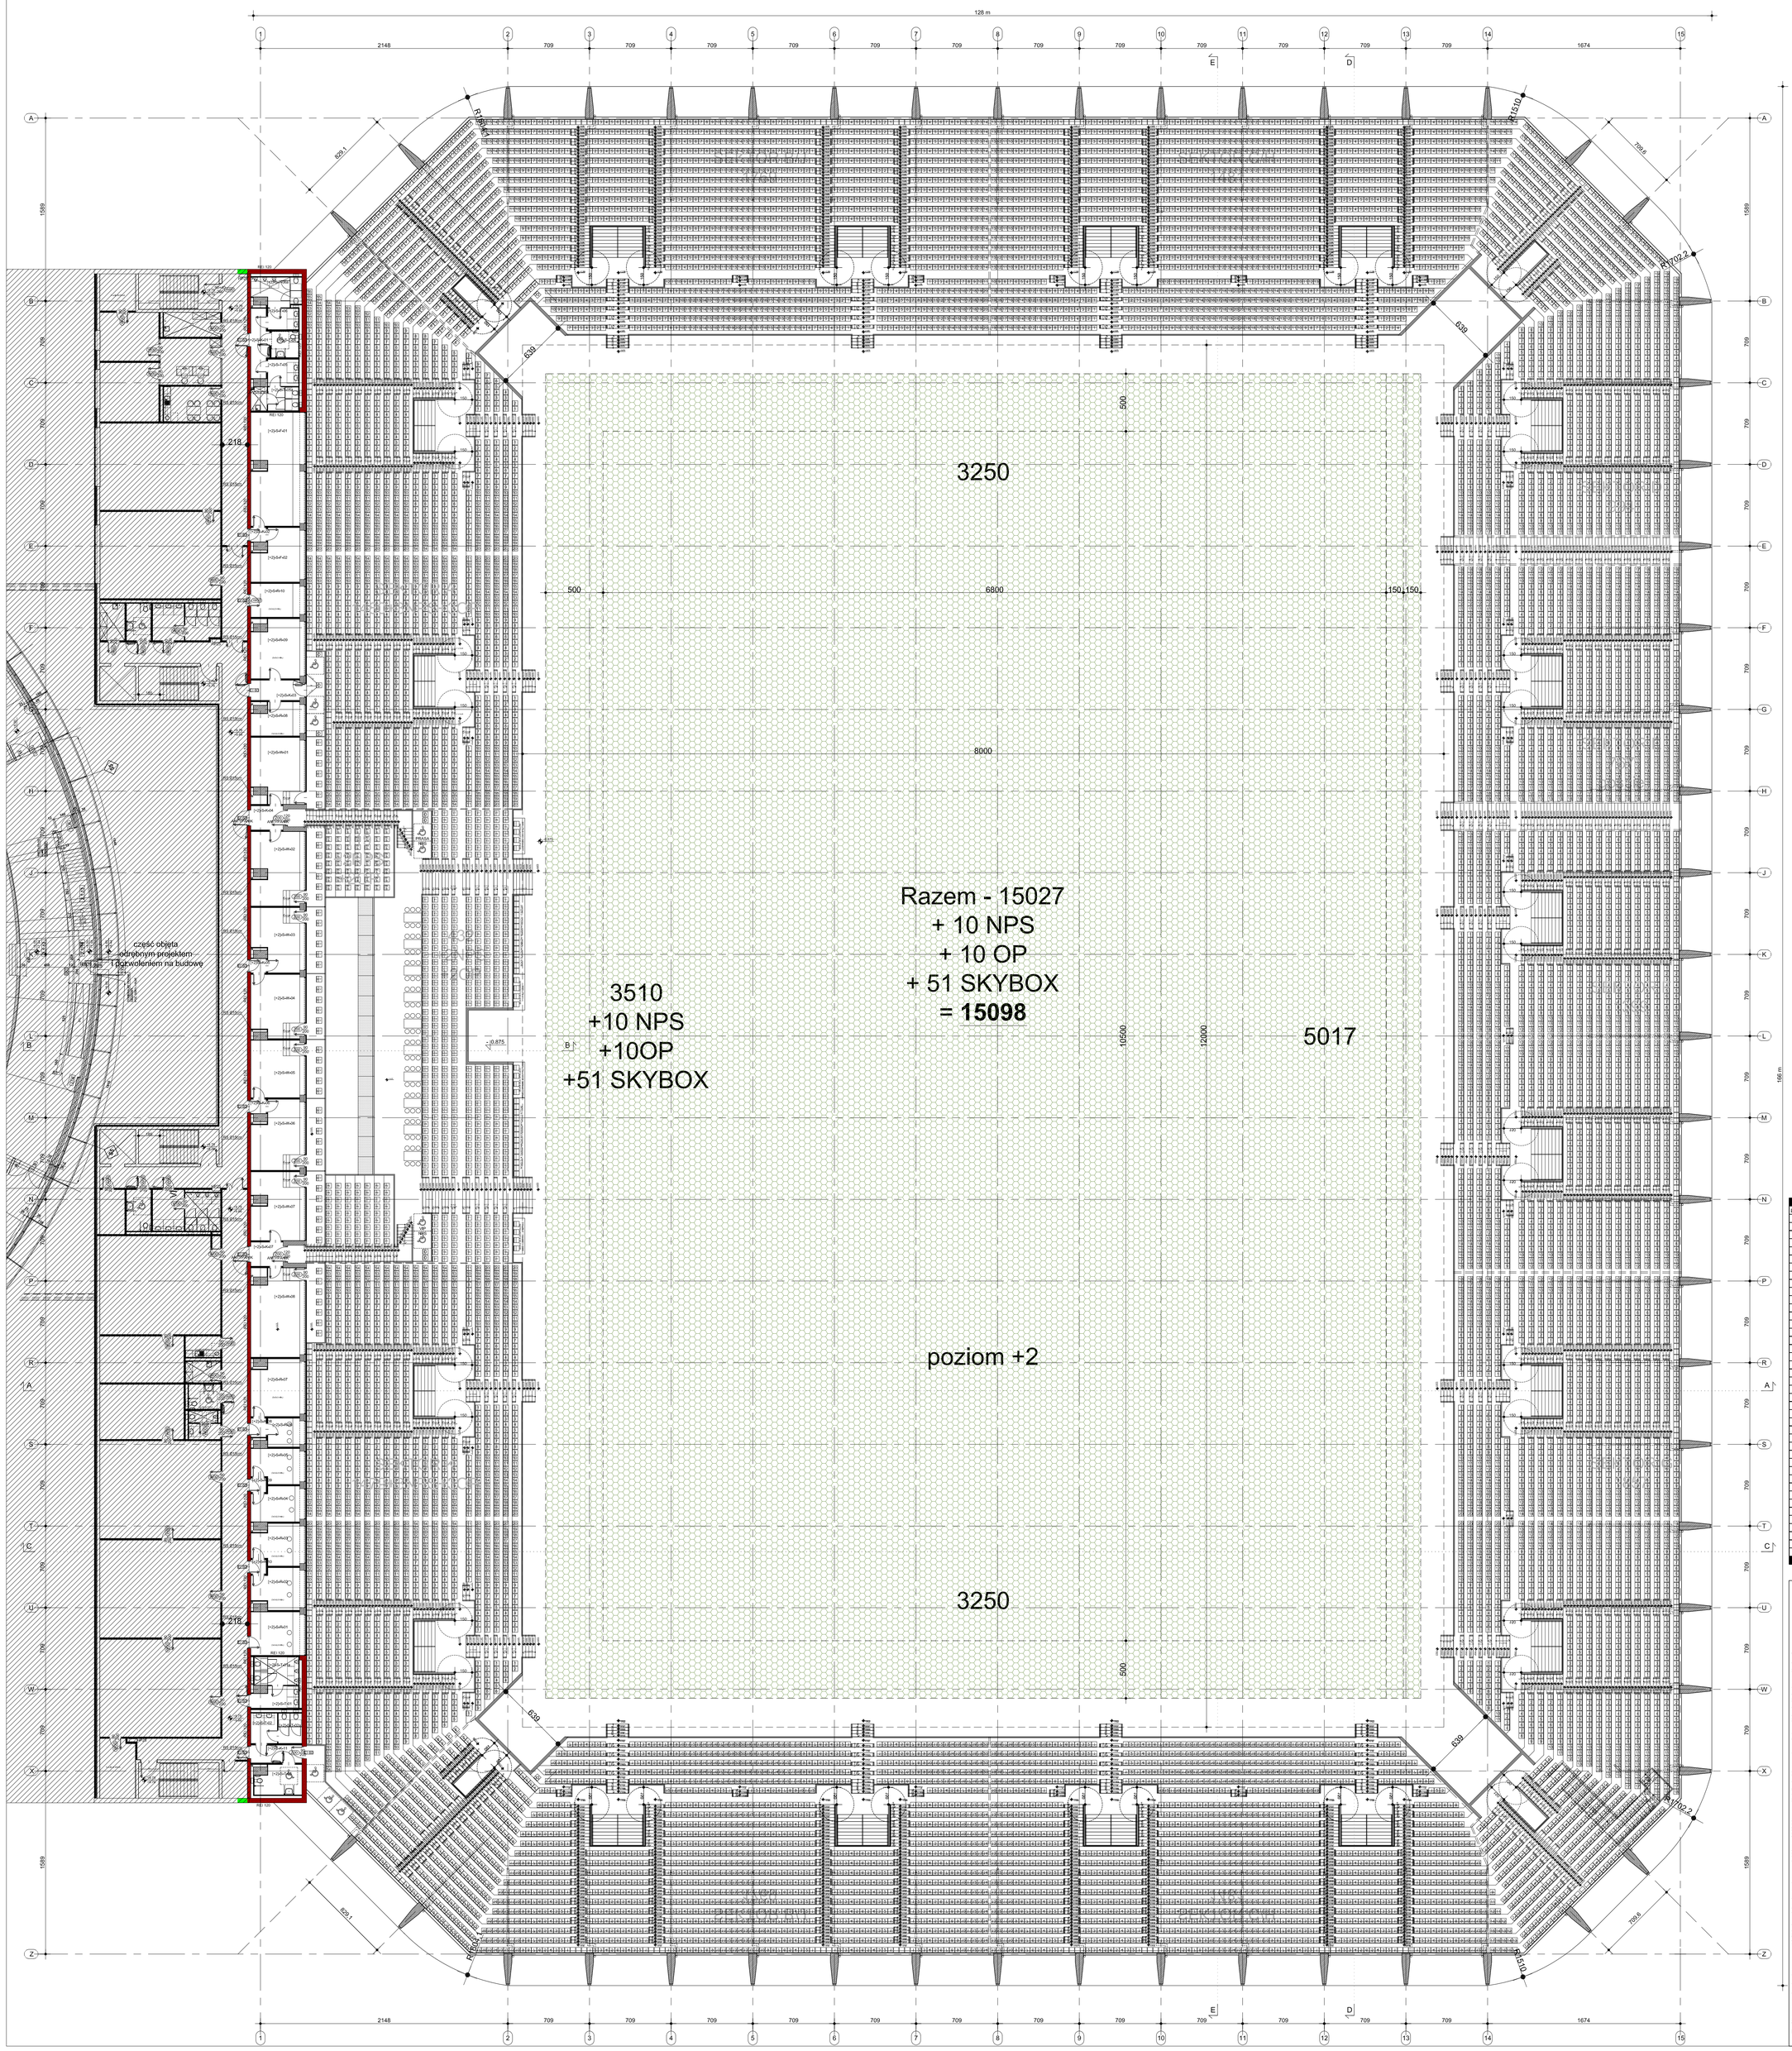

POZIOM +2 - ZESTAWIENIE POMIESZCZEŃ				
Poziom	Nr pom.	Nazwa pomieszczenia	Posadzka	Pow. [m2]
[+2]	[+2]-S-T-06	Toaleta męska / Przedsionek	Gres	4,9
[+2]	[+2]-S-T-06a	Toaleta męska / Ustęp	Gres	5,92
[+2]	[+2]-S-T-04	Toaleta NPS męska	Gres	5,39
[+2]	[+2]-S-K-01	Komunikacja	Gres	8,64
[+2]	[+2]-S-T-05	Toaleta damska / Przedsionek	Gres	6,19
[+2]	[+2]-S-T-05a	Toaleta damska / Ustęp	Gres	5,48
[+2]	[+2]-S-D-01	Pomieszczenie porządkowe	Gres	3,78
[+2]	[+2]-S-F-01	Centrum kontroli i dowodzenia	Wyk. Dywan.	40,4
[+2]	[+2]-S-K-02	Komunikacja	Gres	1,6
[+2]	[+2]-S-F-02	Spiker zawodów	Wyk. Dywan.	16,59
[+2]	[+2]-S-R-10	Kabina komentatorska 2	Wyk. Dywan.	12,2
[+2]	[+2]-S-R-09	Studio TV	Wyk. Dywan.	22,17
[+2]	[+2]-S-K-03	Komunikacja	Gres	7,28
[+2]	[+2]-S-R-08	Kabina komentatorska 1	Wyk. Dywan.	10,89
[+2]	[+2]-S-W-01	Skybox 1	Wyk. Dywan.	22,62
[+2]	[+2]-S-K-04	Komunikacja	Gres	5,74
[+2]	[+2]-S-W-02	Skybox 2	Wyk. Dywan.	26,57
[+2]	[+2]-S-W-03	Skybox 3	Wyk. Dywan.	21,02
[+2]	[+2]-S-K-05	Komunikacja	Gres	1,6
[+2]	[+2]-S-W-04	Skybox 4	Wyk. Dywan.	22,67
[+2]	[+2]-S-W-05	Skybox 5	Wyk. Dywan.	21,41
[+2]	[+2]-S-K-05	Komunikacja	Gres	1,6
[+2]	[+2]-S-W-06	Skybox 6	Wyk. Dywan.	23,13
[+2]	[+2]-S-W-07	Skybox 7	Wyk. Dywan.	24,1
[+2]	[+2]-S-K-07	Komunikacja	Gres	5,74
[+2]	[+2]-S-W-08	Skybox 8	Wyk. Dywan.	30,89
[+2]	[+2]-S-R-07	Studio TV	Wyk. Dywan.	19,68
[+2]	[+2]-S-K-08	Komunikacja	Gres	2,15
[+2]	[+2]-S-R-06	Statystycy	Wyk. Dywan.	6,83
[+2]	[+2]-S-R-05	Kabina komentatorów telewizyjnych	Wyk. Dywan.	12,05
[+2]	[+2]-S-K-09	Komunikacja	Gres	1,6
[+2]	[+2]-S-R-04	Kabina komentatorów telewizyjnych	Wyk. Dywan.	12,05
[+2]	[+2]-S-R-03	Kabina komentatorów radiowych	Wyk. Dywan.	13,3
[+2]	[+2]-S-K-10	Komunikacja	Gres	1,6
[+2]	[+2]-S-R-02	Kabina komentatorów radiowych	Wyk. Dywan.	13,3
[+2]	[+2]-S-R-01	Kabina komentatorów radiowych	Wyk. Dywan.	15,82
[+2]	[+2]-S-T-01	Toaleta męska / Przedsionek	Gres	6,96
[+2]	[+2]-S-T-01a	Toaleta męska / Ustęp	Gres	9,39
[+2]	[+2]-S-T-02	Toaleta damska / Przedsionek	Gres	5,97
[+2]	[+2]-S-T-02a	Toaleta damska / Ustęp	Gres	5,33
[+2]	[+2]-S-K-11	Komunikacja	Gres	6,77
[+2]	[+2]-S-T-03	Toaleta NPS damska	Gres	9,74
				504,06

Nazwa inwestycji i adres

Budowa stadionu piłkarskiego
(na terenie istniejącego stadionu)
przy ulicy Struga w Radomiu

część działki nr ewid. 78 przy ul.Andrzeja Struga / 11 Listopada
i część działki nr ewid. 81 przy ul. Stanisława Zbrowskiego

Inwestor

Miejski Ośrodek Sportu i Rekreacji w Radomiu Sp. z o.o.
ul. Gabriela Narutowicza 9, 26-600 Radom

Projektant

ROSA-BUD S.A.
26-600 RADOM, ul. Gozowa 5/7,
tel.(0 48) 383 51 50, fax.(0 48) 384 43 00
www.rosabud.pl email: rosabud@rosabud.pl

WOJCIECH GĘSIAK STUDIO ARCHITEKTONICZNE
26-600 RADOM, ul. Chrobrego 78
tel. (048) 384 56 95, (48) 363 30 53, www.wgstudio.pl
e-mail: wgstudio@wgstudio.pl fax (048) 384 55 96

Branża	ARCHITEKTURA	Stadium dokumentacji	PROJEKT BUDOWLANY
Generalny Projektant	mgr inż.arch. Wojciech Gęsiak	Nr uprawnień	WBP-II-K-8386/RA/58/83
Zespół projektowy	mgr inż.arch. Paweł Gregorek mgr inż.arch. Kinga Kanik		MA/046/10
Sprawdzający	mgr inż.arch. Paweł Gregorek		MA/046/10

Treść rysunku

RZUT POZIOMU "+2" ETAP 2

Data			Skala
LISTOPAD 2016			
Nr projektu	Data Rewizji	Nr tomu	
P-628		II	1:200
Nr rysunku			PB-S-A-R-II-03