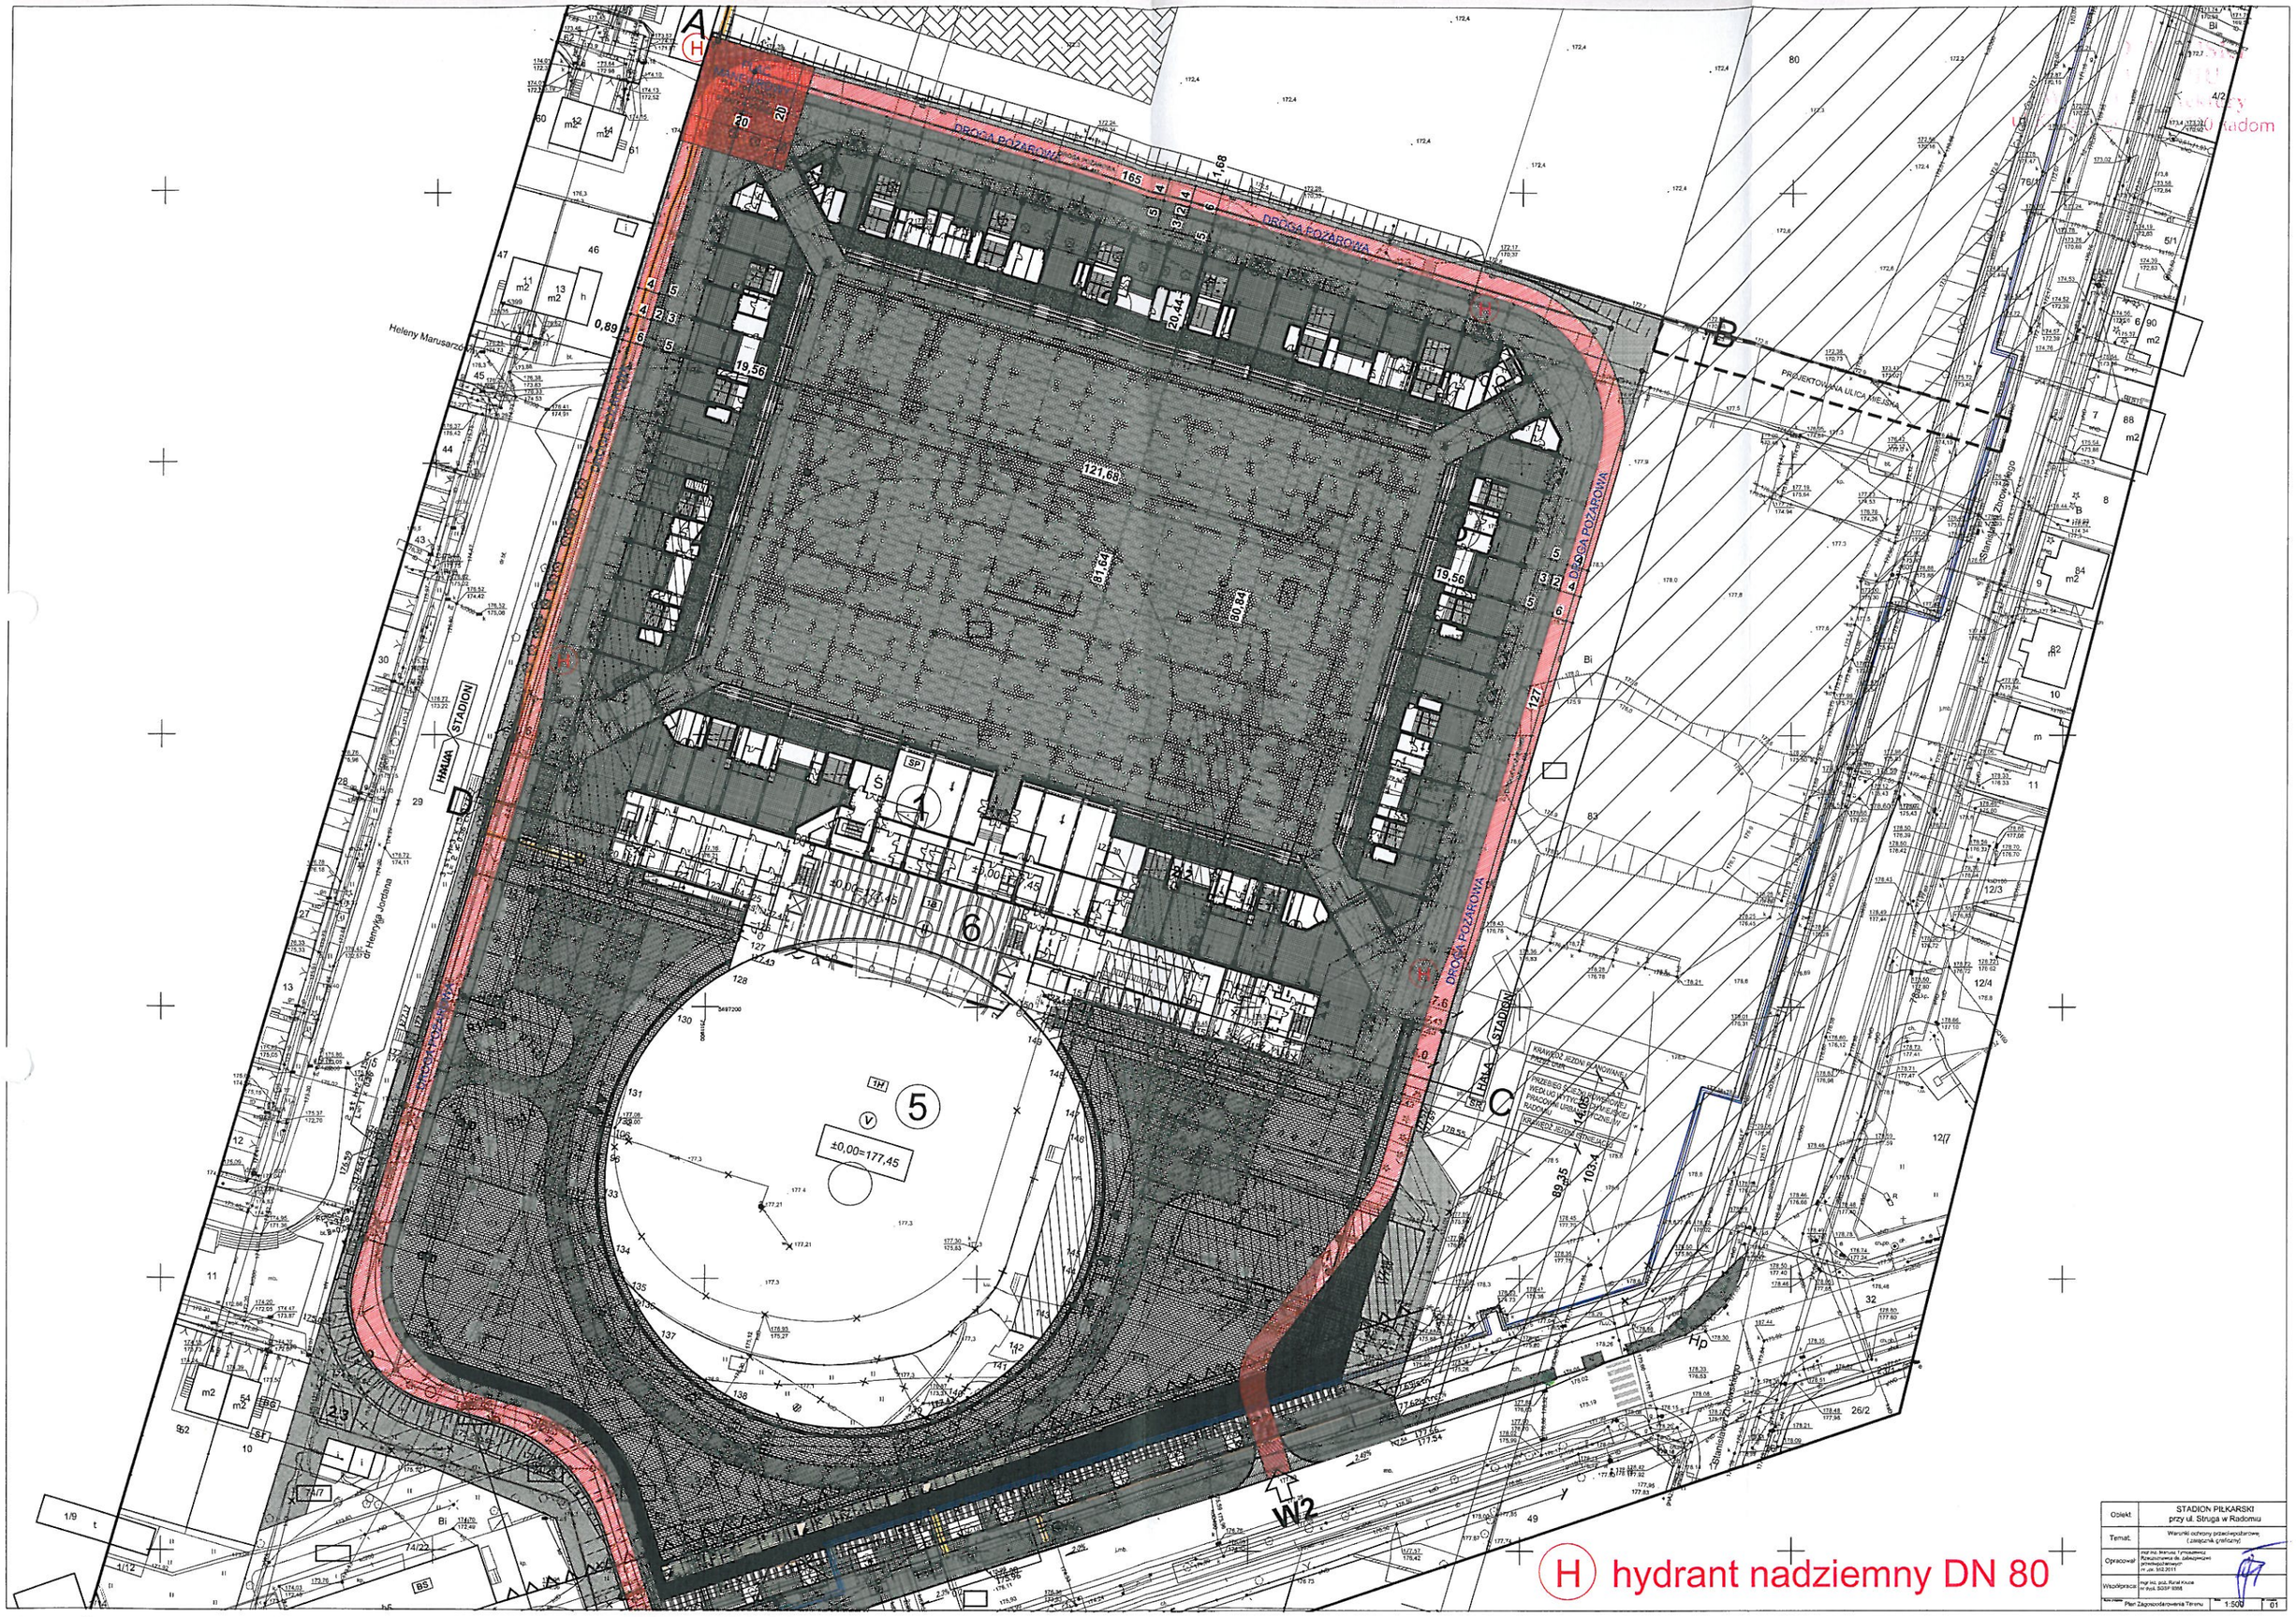

DROGA POŻAROWA
PROJEKTOWANA ULICA MIEJSKA
HALA STADION
Heleny Marusarzówny
dr Henryka Jordana
±0,00=177,45
121,68
81,64
80,84
19,56
20,44
165
127
W2
H hydrant nadziemny DN 80
Obiekt
STADION PIŁKARSKI
przy ul. Struga w Radomiu
Temat
Warunki ochrony przeciwpożarowej
(załącznik graficzny)
Opracował
mgr inż. Mariusz Tymoszewicz
Rzeczoznawca do zabezpieczeń przeciwpożarowych
nr uprz. 502/2011
Współpraca
mgr inż. poż. Rafał Kruse
nr wyd. SGSP 0068
Plan Zagospodarowania Terenu
1:500
01