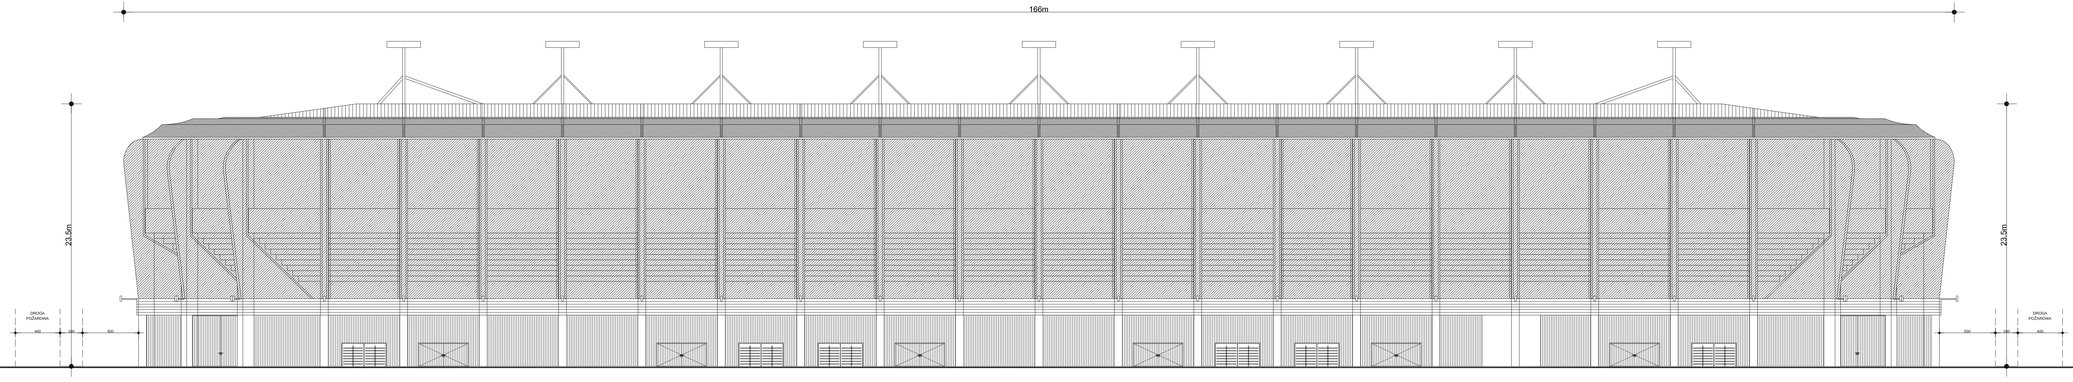


Kopia inwestycji: tekst

**Budowa stadionu piłkarskiego**
**(na terenie istniejącego stadionu)**
**przy ulicy Struga w Radomiu**

część działki nr ewid. 78 przy ul.Andrzeja Struga / 11 Listopada
i część działki nr ewid. 81 przy ul. Stanisława Zbrowskiego

Inwestor

**Miejski Ośrodek Sportu i Rekreacji w Radomiu Sp. z o.o.**
**ul. Gabriela Narutowicza 9, 26-600 Radom**

Projektant

ROSA-BUD S.A.
26-720 RADOM, ul. Struga 7a/2
tel./fax 048 383 81 50, fax/tel 048 366 63 02
www.rosabud.pl email: rosabud@rosabud.pl

WOJCIECH GĘSIAK STUDIO ARCHITEKTONICZNE
26-600 RADOM, ul. Struga 7a/2
tel./fax 048 383 81 50, tel. kom. 0 606 47 47 13, www.wgstudio.pl
e-mail: wgstudio@wgstudio.pl NIP 7962 284 701 99

| | | | |
|---|---|---|---|
| Branża | ARCHITEKTURA | Rodzaj dokumentacji | PROJEKT BUDOWLANY |
| Generalny Projektant | mgr inż.arch. Wojciech Gęsiak | Nr ewid. projektu | WBP-II-K-8386/RA/58/83 |
| Zespół projektowy | mgr inż.arch. Paweł Gregorek<br>mgr inż.arch. Kinga Kanik | | MA/046/10 |
| Sprawdzający | mgr inż.arch. Paweł Gregorek | | MA/046/10 |

Treść rysunku

**ELEWACJA PÓŁNOCNA ETAP 2**

| | | | |
|---|---|---|---|
| Data | LISTOPAD 2016 | | Skala |
| Nr projektu | Data ReweZj | Nr tomu | 1:200 |
| P-628 | | II | |
| Nr działu | | | PB-S-A-E-II-01 |

Rysunki oraz projektowany budynek stanowią przedmiot praw autorskich. Kopiowanie, wykorzystywanie lub udostępnianie osobom trzecim bez pisemnej zgody autora stanowi naruszenie praw autorskich.