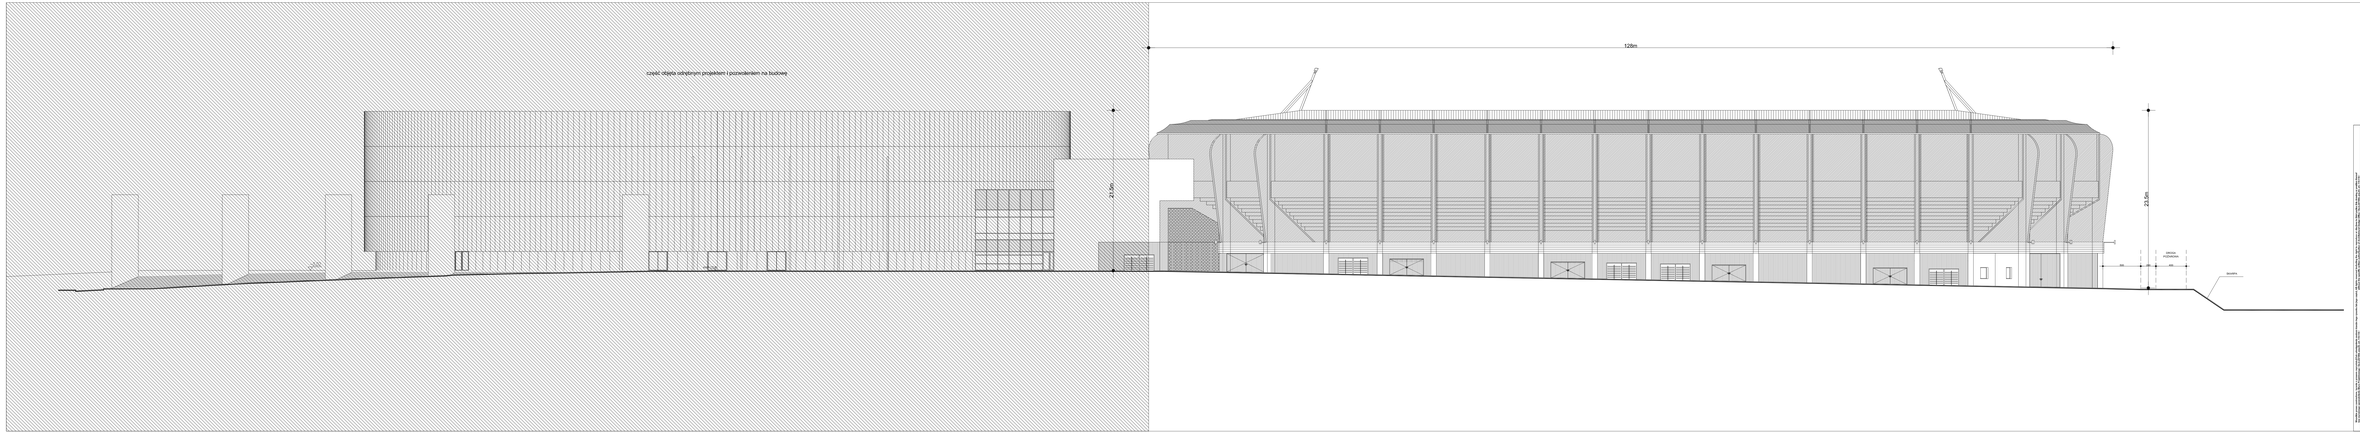

Nazwa inwestycji wraz:

Budowa stadionu piłkarskiego
(na terenie istniejącego stadionu)
przy ulicy Struga w Radomiu

część działki nr ewid. 78 przy ul.Andrzeja Struga / 11 Listopada
i część działki nr ewid. 81 przy ul. Stanisława Zbrowskiego

Inwestor

Miejski Ośrodek Sportu i Rekreacji w Radomiu Sp. z o.o.
ul. Gabriela Narutowicza 9, 26-600 Radom

Projektant

SYDKA-BUD S.A.
ul. Lipowa 3B/U1, 42-274 Konopiska, Poland
tel. (+48) 34 350 50 00, fax (+48) 34 350 50 10
www.sydka-bud.pl

WOJEWÓDZKI BIURAM STUDIO ARCHITEKTONICZNE
ul. Lipowa 3B/U1, 42-274 Konopiska, Poland
tel. (+48) 34 350 50 00, fax (+48) 34 350 50 10
e-mail: wojewodzki@sydka-bud.pl

Branża: **ARCHITEKTURA** Tytuł projektowy: **PROJEKT BUDOWLANY**

Generalny Projektant	mgr inż.arch. Wojciech Gądek	Nr uprawnień	WBP-D/K-0326/RA/SS/03
Zespół projektowy	mgr inż.arch. Paweł Grzegorek		MA/046/10
	mgr inż.arch. Kinga Kanik		
Sprawdzający	mgr inż.arch. Paweł Grzegorek		MA/046/10

Tytuł rysunku:

ELEWACJA WSCHODNIA ETAP 2

Data	LISTOPAD 2016		Faza	
Numer P-628	Data fazy	Nr tomu	II	1:200
Nr tomu			PB-S-A-E-II-02	