Widok z góry cz.2 Skala 1:200

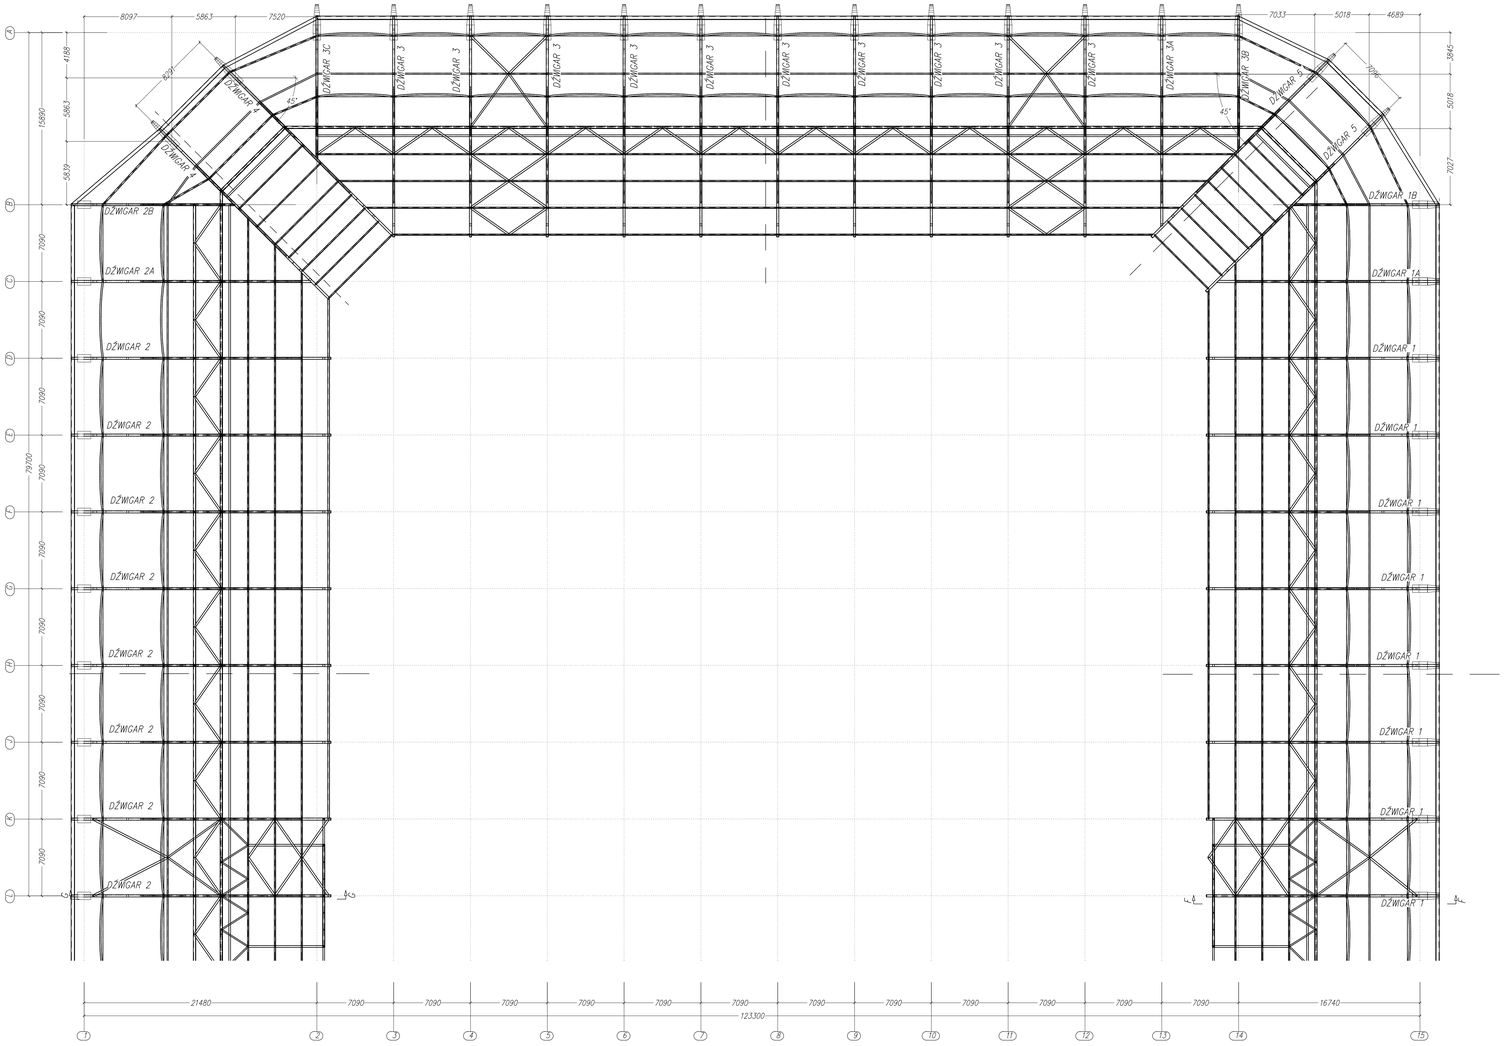

Plan sytuacyjny Skala 1:500

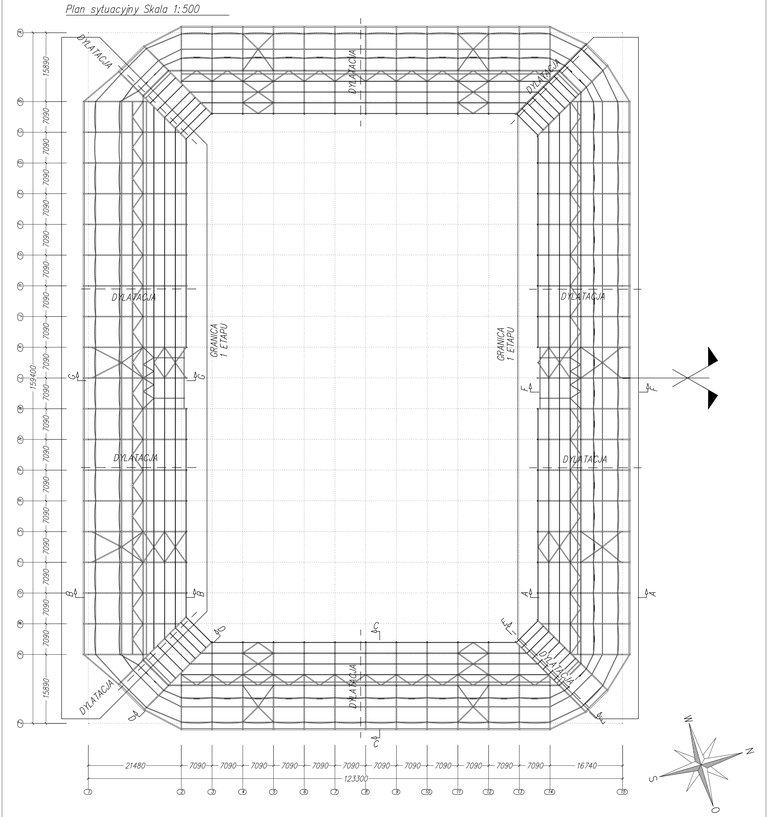

Uwagi:
1. Klasa konstrukcji – EXC3.
2. Ogólne warunki wykonania i odbioru, tolerancje wg PN-EN-1090-2.
3. Wszystkie kształtowniki zamknięte wg PN-EN 10210-1.
4. Gatunek stali dla profili zamkniętych – S355J2H, dla blach oraz kształtowników otwartych S355J2.
5. Technologia spawania wg WPS wytwórni.
6. Projekt rozpatrywać łącznie z projektami: architektury, instalacji oraz opisem technicznym.
7. Zabezpieczenie konstrukcji przed korozją, kolorystyka – wg opisu technicznego oraz Architektury.

Nazwa inwestycji - adres

Budowa stadionu piłkarskiego
(na terenie istniejącego stadionu)
przy ulicy Struga w Radomiu

część działki nr ewid. 78 przy ul.Andrzeja Struga / 11 Listopada i część działki nr ewid. 81 przy ul. Stanisława Zbrowskiego

Inwestor

Miejski Ośrodek Sportu i Rekreacji w Radomiu Sp. z o.o.
ul. Gabriela Narutowicza 9, 26-600 Radom

ROSA BUD S.A.
26-600 RADOM, ul. Chrobrego 5,7c
tel./fax: +48 48 362 62 00, tel. fax/tel. +48 384 42 00
www.rosabud.pl e-mail: rosa@rosabud.pl

Generalny Projektant
WOJCIECH GĘSIAK STUDIO
STUDIO ARCHITEKTONICZNE
26-600 Radom, ul. Kilińskiego 30
tel. 048 362 46 46, 048 362 76 12
www.gesiak.com.pl
e-mail: gesiak@gesiak.com.pl
fax/tel. 048 362 46 46

Projektant Konstrukcji
MATEJKO I PARTNERZY
Biuro Projektowe Konstrukcyjno-Budowlane Mateusz Matejko
26-617 Radom, ul. Traugutta 61, lok. 37 (II piętro)
tel.: +48 (48) 385-87-00
e-mail: biuro@matejko.com.pl

Branża: **KONSTRUKCJA**

Stadium dokumentacji: **PROJEKT BUDOWLANY**

Generalny Projektant
mgr inż.arch. Wojciech Gęsiak

Nr uprawnień: **WBP-II-K-8386/RA/I88/83**

Projektant Konstrukcji Dachu
mgr inż. Mirosław Matejko

702/01/DUW

Sprawdzający Konstrukcji Dachu
mgr inż. Jerzy Holm

POM/0122/POOK/09

Treść rysunku:

WIDOK Z GÓRY CZ.2

Data: **LISTOPAD 2016**

Skala: **1:200**

Nr projektu: **P-628**

Data Rewizji:

Nr tomu: **II**

Nr rysunku: **133-PB-T2-003**