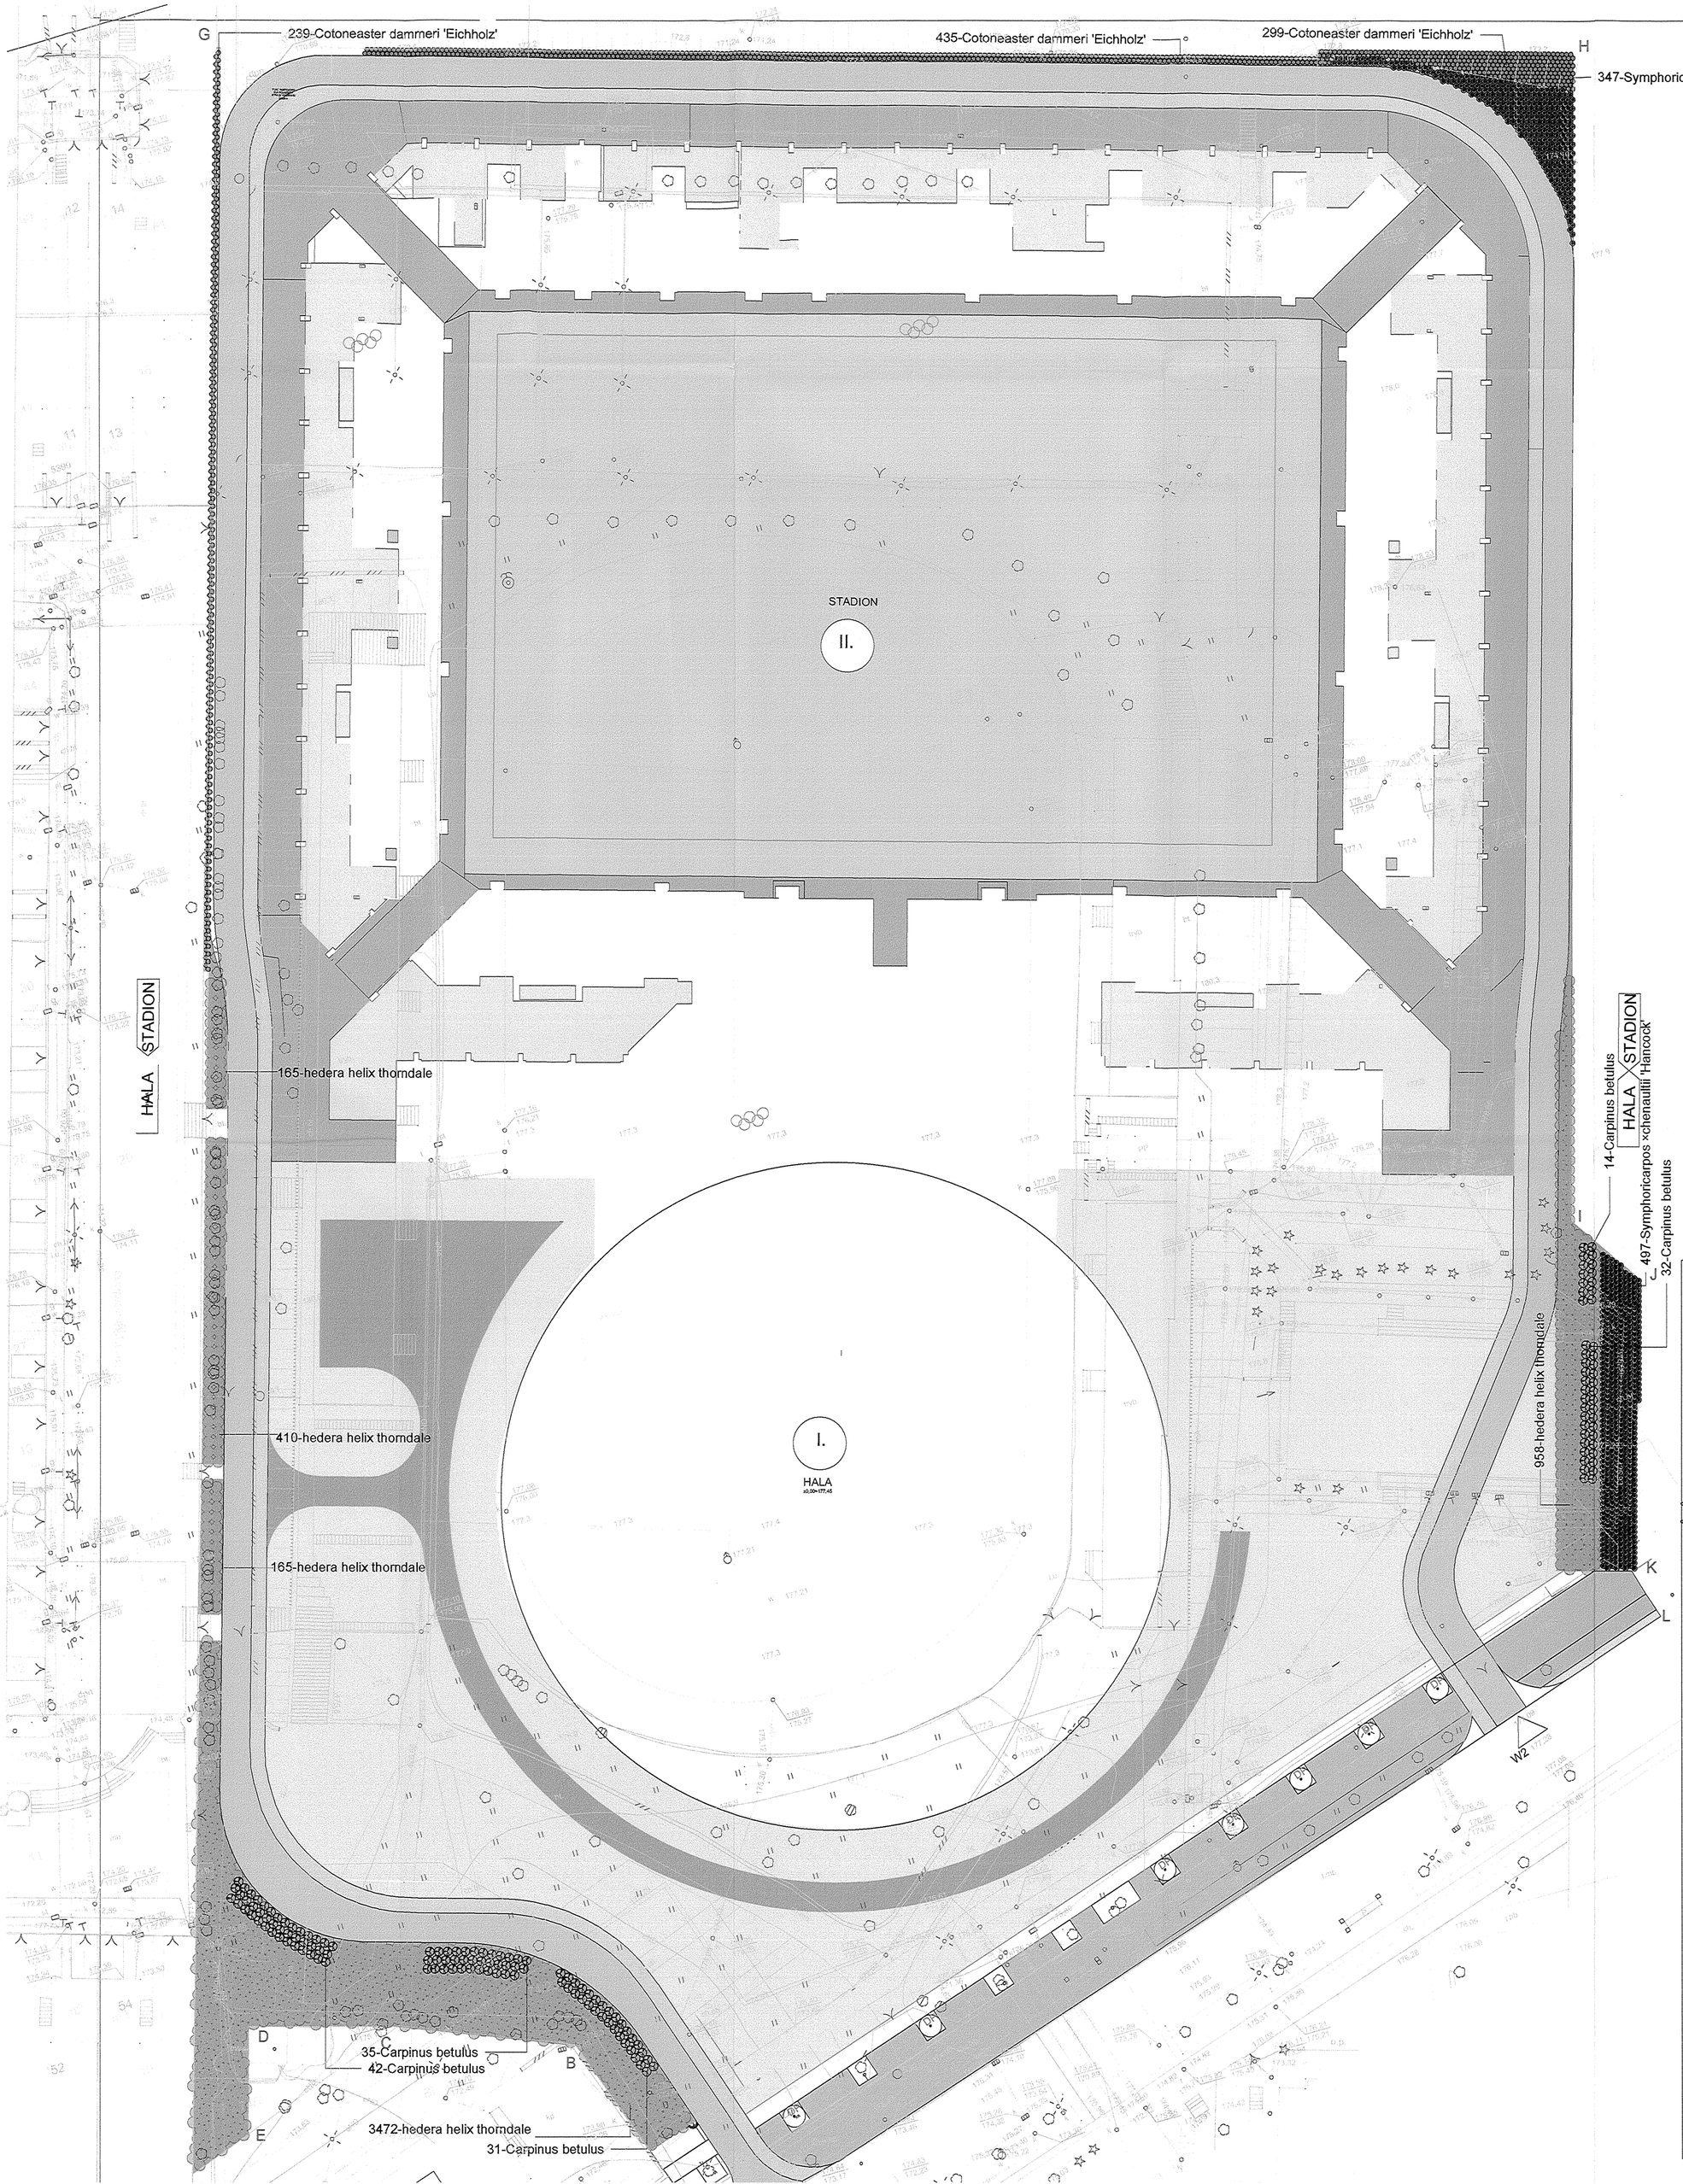

OZNACZENIA

ABCDEFGHIJKL-granice opracowania

I. HALA ±0,00=177,45

II. STADION

ilość roslin w grupie

1-Carpinus betulus

nazwa gatunkowa i odmiana rośliny

DRZEWA LIŚCIASTE

-Carpinus betulus

KRZEWY OZDOBNE

-hedera helix thorndale

-Symphoricarpos ×chenaultii 'Hancock'

-Cotoneaster dammeri 'Eichholz'

ZESTAWIENIE MATERIAŁU ROŚLINNEGO

lp.	nazwa łacińska	nazwa polska	parametry materiału	gęstość sadzenia	Ilość sztuk
Drzewa liściaste					
1.	*Carpinus betulus*	grab pospolity	12/14-obwód pnia, Pa 180cm , donica lub	1,2 mx1,2m	**154szt**
Krzewy zadarniające					
2.	Hedera helix Thorndale	bluszcz pospolity 'Thorndale'	C1,5-1	0,6mx0,6m	**5170szt**
3.	*Symphoricarpos ×chenaultii* 'Hancock'	śnieguliczka Chenaulta 'Hancock'	C1,5-2	0,7mx0,7m	**844szt**
4.	*Cotoneaster radicans 'Eichholz'*	irga rozesłana 'Eichholz'	C1,5-2	0,6mx0,6m	**973szt**

URZĄD MIEJSKI w R... Wydział ...tektury ul. Kilińskiego ..., 26-600 Radom

Nazwa inwestycji / adres

Budowa stadionu piłkarskiego
(na terenie istniejącego stadionu)
przy ulicy Struga w Radomiu

część działki nr ewid. 78 przy ul.Andrzeja Struga / 11 Listopada
i część działki nr ewid. 81 przy ul. Stanisława Zbrowskiego

Inwestor

Miejski Ośrodek Sportu i Rekreacji w Radomiu Sp. z o.o.
ul. Gabriela Narutowicza 9, 26-600 Radom

Projektant

ROSA-BUD S.A.
26-600 RADOM, ul. Gazowa 5/7,
tel.(0-48) 383 51 50, fax.(0-48) 384 63 00
www.rosabud.pl email: rosabud@rosabud.pl

WOJCIECH GĘSIAK STUDIO ARCHITEKTONICZNE
26-600 RADOM ul. Chrobrego 22
tel: (048) 384 55 99, (48) 362 35 13, www.wgstudio.pl
e-mail: wgstudio@wgstudio.pl fax:(048) 384 55 99

Wszelkie prawa autorskie, licencje, zamówienia podlegają ochronie zgodnie z ustawą o prawie autorskim i prawach pokrewnych (Dz.U.Nr 24/1994, poz.83, art. 115-119 i 278-283) oraz ustawą o zwalczaniu nieuczciwej konkurencji (Dz.U.Nr 47/1993, poz.211, art. 1-18). Wykonanie niniejszego projektu bez specjalnego zezwolenia autorskiego Biura Projektowego Rosa-Bud S.A. oraz Pracowni Projektowej Wojciech Gęsiak Studio Architektoniczne jest zabronione. Kopiowanie projektu w całości lub jego części, wykorzystywanie w innych projektach, bez zgody autorów jest zabronione.

Branża	ZIELEŃ	Stadium dokumentacji	PROJEKT BUDOWLANY
Generalny Projektant	mgr inż.arch. Wojciech Gęsiak	Nr uprawnień	WBP-II-K-8386/RA/58/83
Zespół projektowy	mgr arch.krajobrazu Gabriela Kijewicz inż.arch.krajobrazu Dominika Olszewska		
Sprawdzający	mgr . Tomasz Kijewicz		Inspektor Nadzoru ... w Zieleni NOT-SITO Poznań / TZ/00023/2012

Treść rysunku

PROJEKT ZIELENI-DOBÓR GATUNKOWY ROŚLIN

Data			Skala
LISTOPAD 2016			1:500
Nr projektu: P-628	Data Rewizji	Nr tomu: IC	
Nr rysunku: PB-Z- Ic-02			