


0
Plk. = 0,00 Rze = 176,07

Plk. = 12,00; Rze = 176,61  
PLP = 7,51; KLP = 16,50  
R = 150,00  
max: Plk=14,25; Rze=176,56  
T = 4,50; B = 0,07

Plk. = 44,00  
Rze = 176,13

Plk. = 78,48  
Rze = 175,65

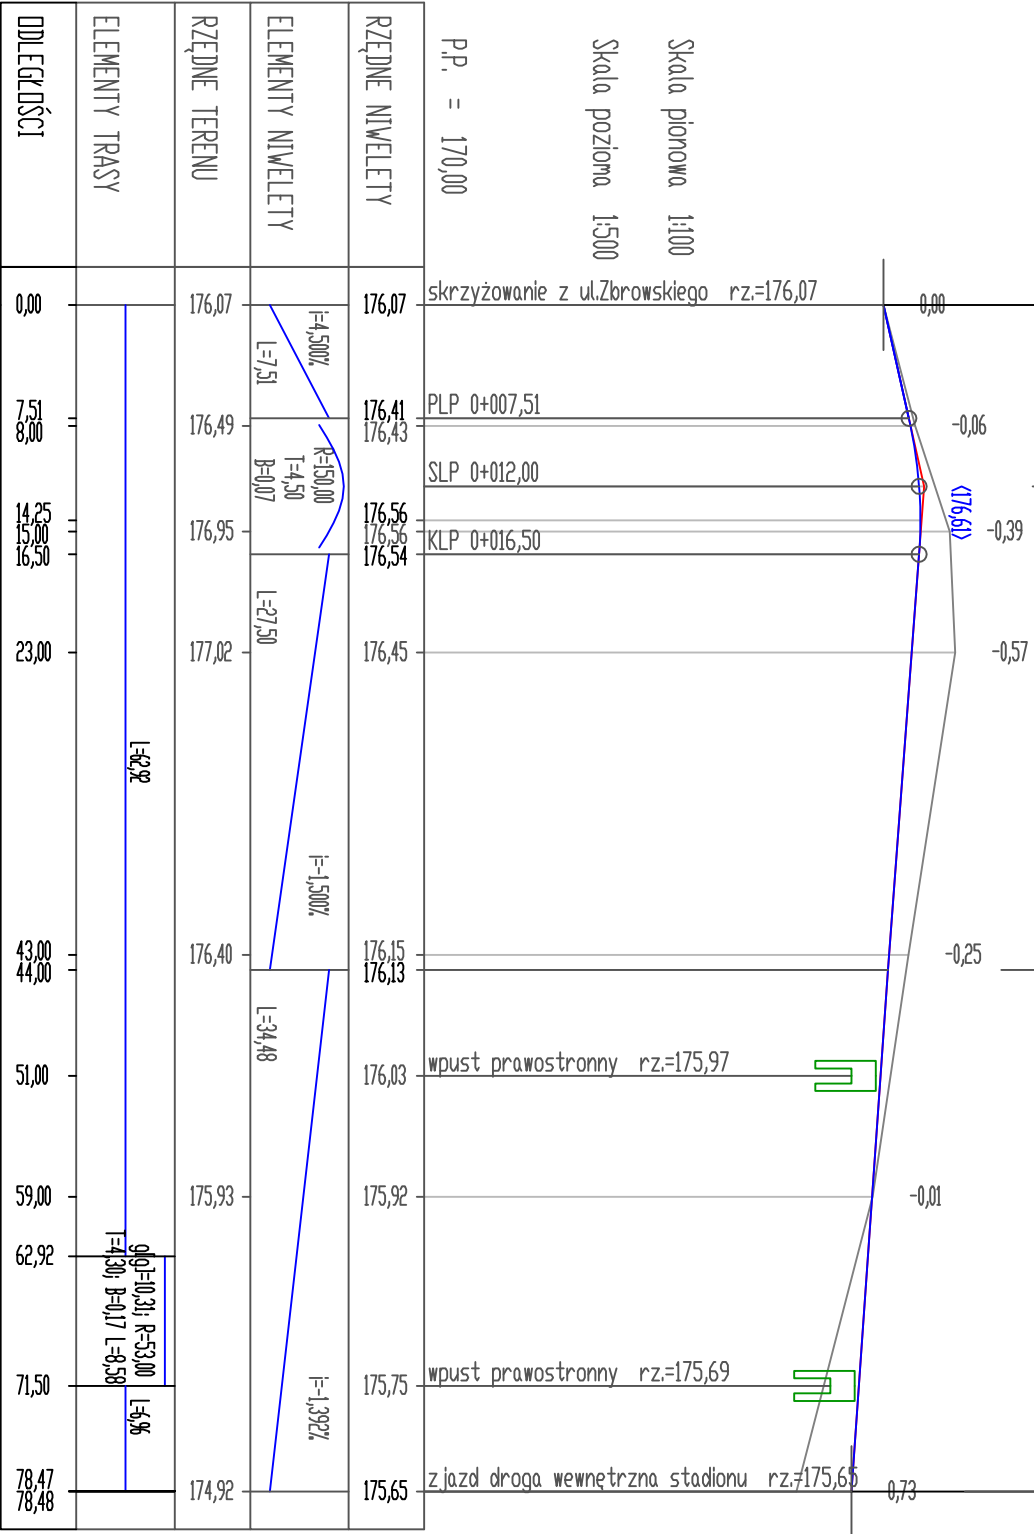

26-600 Radom; ul.Perzanowskiej 59k			Stadium projektu
Objekt	26-600 Radom; ul.Perzanowskiej 59k BUDOWA DROG GMINNYCH WRAZ Z ODWODNIENIEM I OŚWIETLENIEM w ramach zadania p.n. „Obsługa terenów Radomskiego Centrum Sportu” w Radomiu		PB
Adres	Radom, ul. 11-go Listopada, ul. Struga, ul.Zbrowskiego obręb 0040, arkusz 35, dz. nr 73, 74/1 (74/24, 74/25), 74/7, 74/8, 74/10, 74/11, 74/12, 74/13, 74/14, 74/15, 74/16, 74/22, 74/23, 75, 76/1, 77, 78 (78/1, 78/2), 81(81/3, 81/4), obręb 0020, arkusz 10, dz. nr 170/12, 170/13		Data 02. 2018r. Skala 1:100/500
Rysunek	Profil podłużny- połączenie z ul.Zbrowskiego		Nr rys.
Projektował:	mgr inż. Magdalena Korpal	Podpis	D_3Z
Sprawdził:	mgr inż. Andrzej Kmiecik	Podpis	