


PLAN SYTUACYJNY BUDYNKÓW DO ROZBIÓRKI PRZY UL. A. STRUGA

LEGENDA ELEMENTÓW DO ROZBIÓRKI:

- 1 BUDYNEK SĄDU wg rys. R-03-R-11
- 2 BUDYNEK TRAFO wg rys. R-12
- 3 BUDYNEK - SZALET wg rys. R-13
- 4.1 OGRODZENIE - mur oporowy mурowany
hxb=60x30 na fundamencie + ogrozenie h=2,2m
słupki C100 co 3,2m, wypełnienie siatką z obram.
z L50x6

- #### 4.2 OGRÓDZENIE-mur oporowy murowany

- 5 MUR OPROWY - murywany $h \times b = 80 \times 30$
na fundamencie

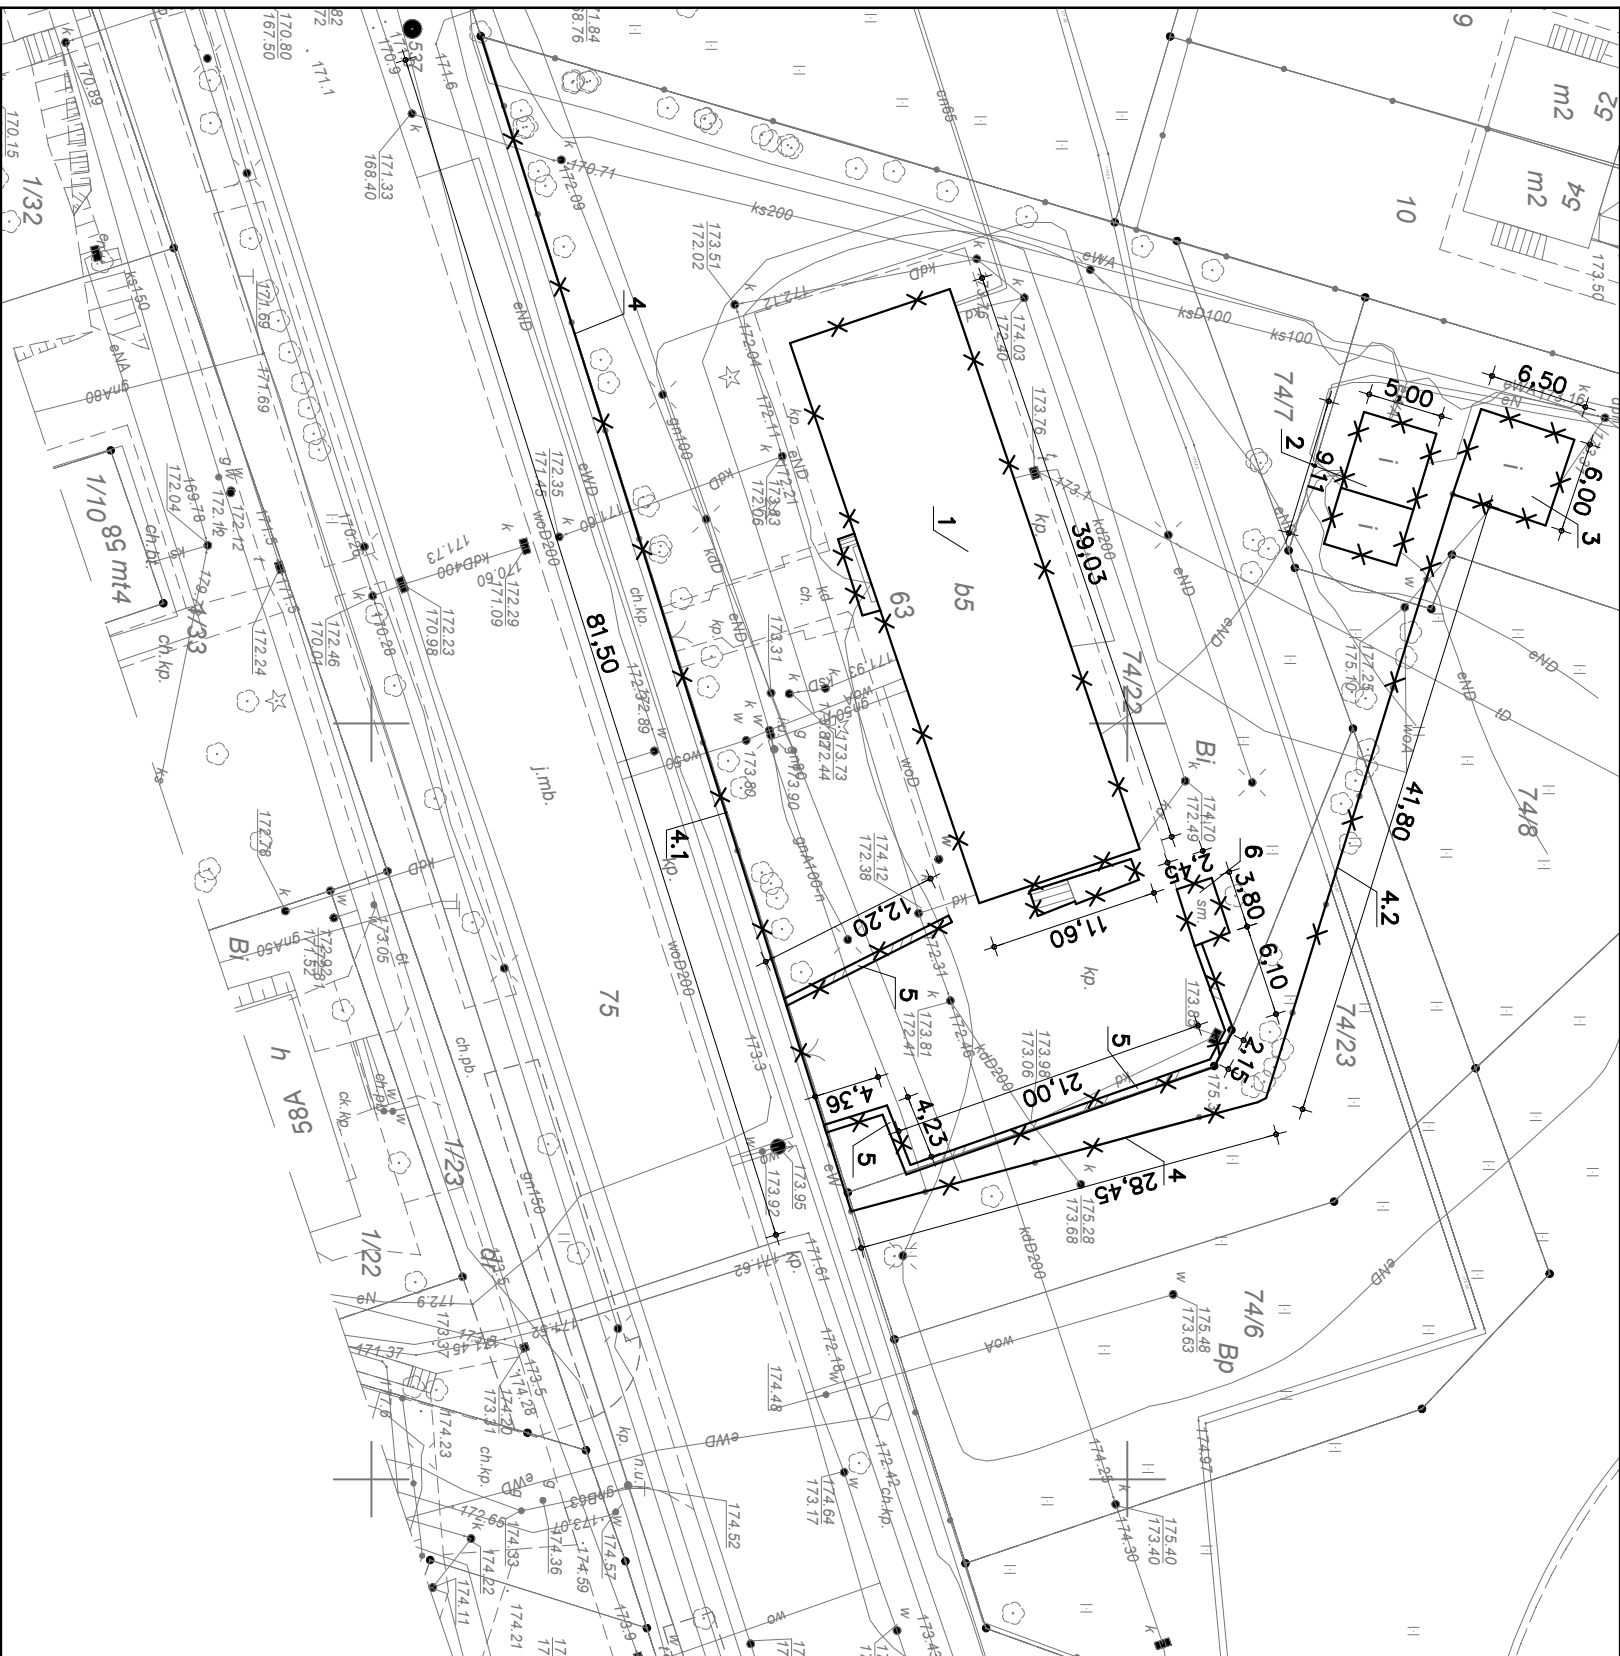

Korma BUP		
26-600 Radom; ul.Ferzanowskiej 59k		
Obiekt	BUDOWA DROG GMINNYCH WRAZ Z ODWODNIENIEM I OŚWIETLIENIEM w ramach zadania p.n., Obsługa terenów Radomskiego Centrum Sportu" w Radomiu	Data 02. 2018r.
Adres	Radom, ul. A. Struga obręb 0040, arkusz 35, dz. nr 74/22, 74/23, 74/7, 74/8, 75, 78	Skala
Rysunek	PLAN SYTUACYJNY PRZY UL. A. STRUGA	1:500
Projektował	mgr inż. Radosław Gurba MAZ/0072/POK/05 w specjalności konstrukcyjno-budowlanej	Podpis
Opracował	mgr inż. Adrianna Lech	Podpis
		A-01