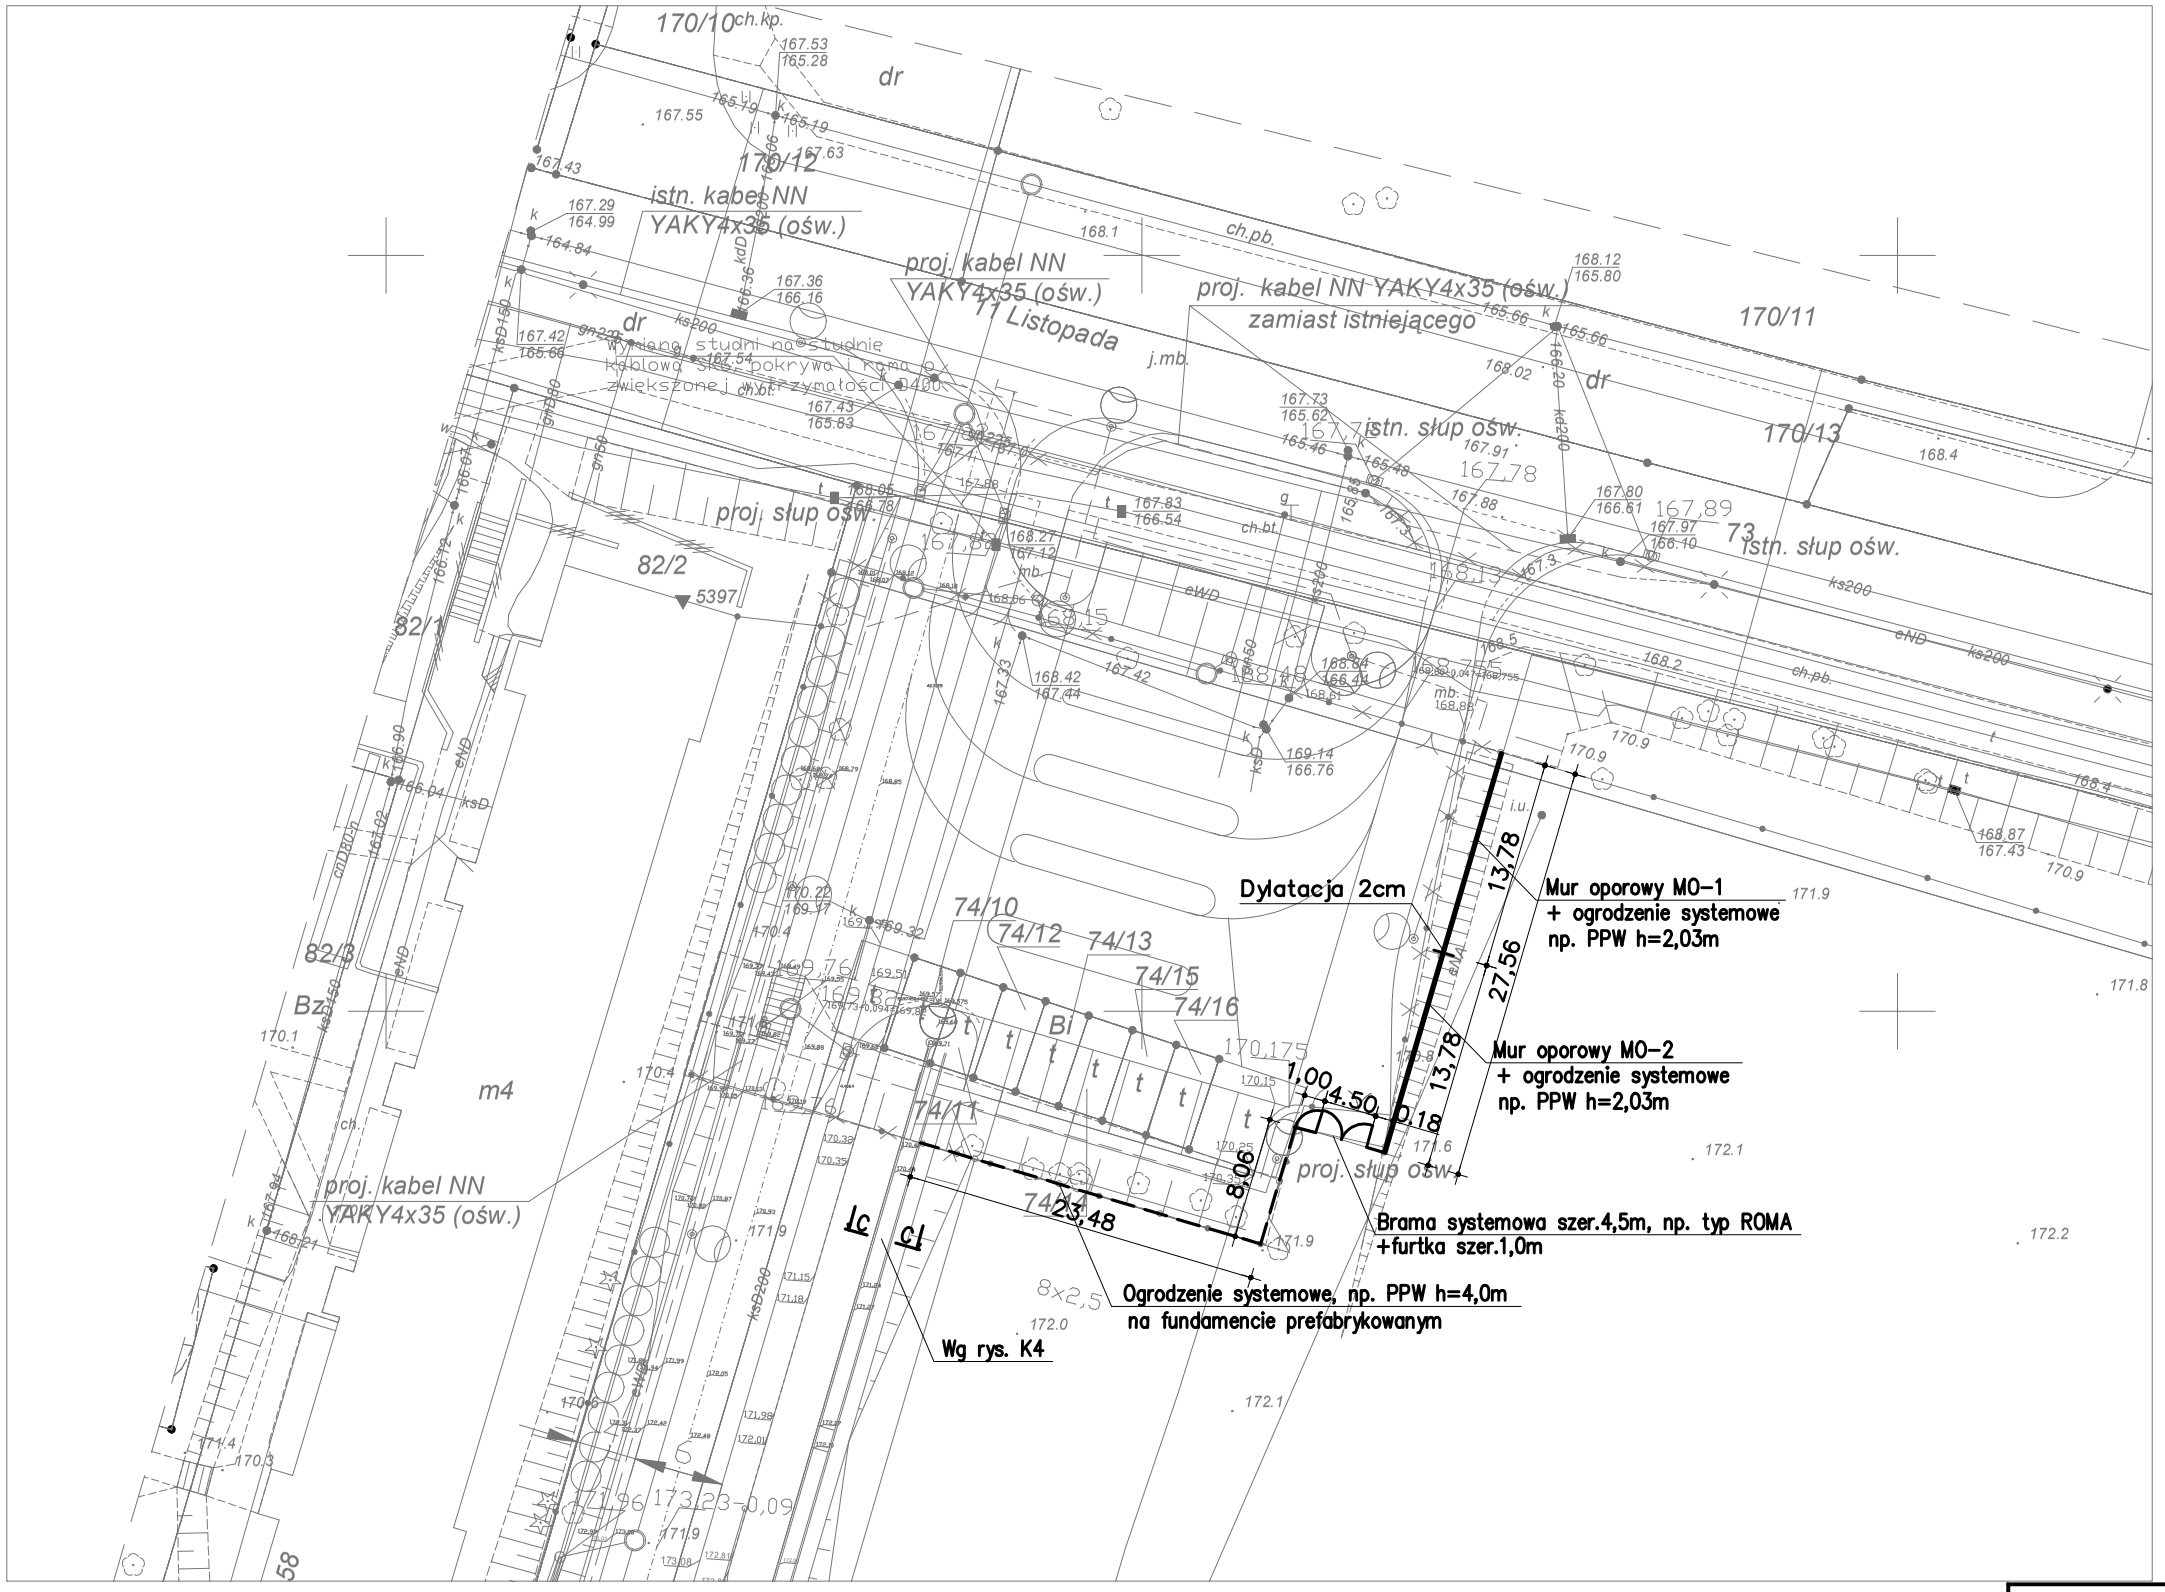

	Korma BUP 26-600 Radom; ul.Perzanowskiej 59k	
Obiekt	BUDOWA DRÓG GMINNYCH WRAZ Z ODWODNIENIEM I OŚWIETLENIEM w ramach zadania p.n. „Obsługa terenów Radomskiego Centrum Sportu" w Radomiu	Data **02. 2018r.**
Adres	Radom, ul. 11-go Listopada obręb 0040, arkusz 35, dz. nr 73, 74/1, 74/10, 74/11, 74/12, 74/13, 74/14, 74/15, 74/16, 78, obręb 0020, arkusz 10, dz. nr 170/12, 170/13	Skala **1:250**
Rysunek	**Rozplanowanie elem. konstr. - przy ul. 11-go Listopada**	Nr rys. **K1**
Projektował	**mgr inż. Radosław Gurba** MAZ/0072/POOK/05 w specjal. konstr.-bud.	Podpis
Opracował	**mgr inż. Adrianna Lech**	Podpis