


Mur oporowy MO-2 l= \sim 14,00mb

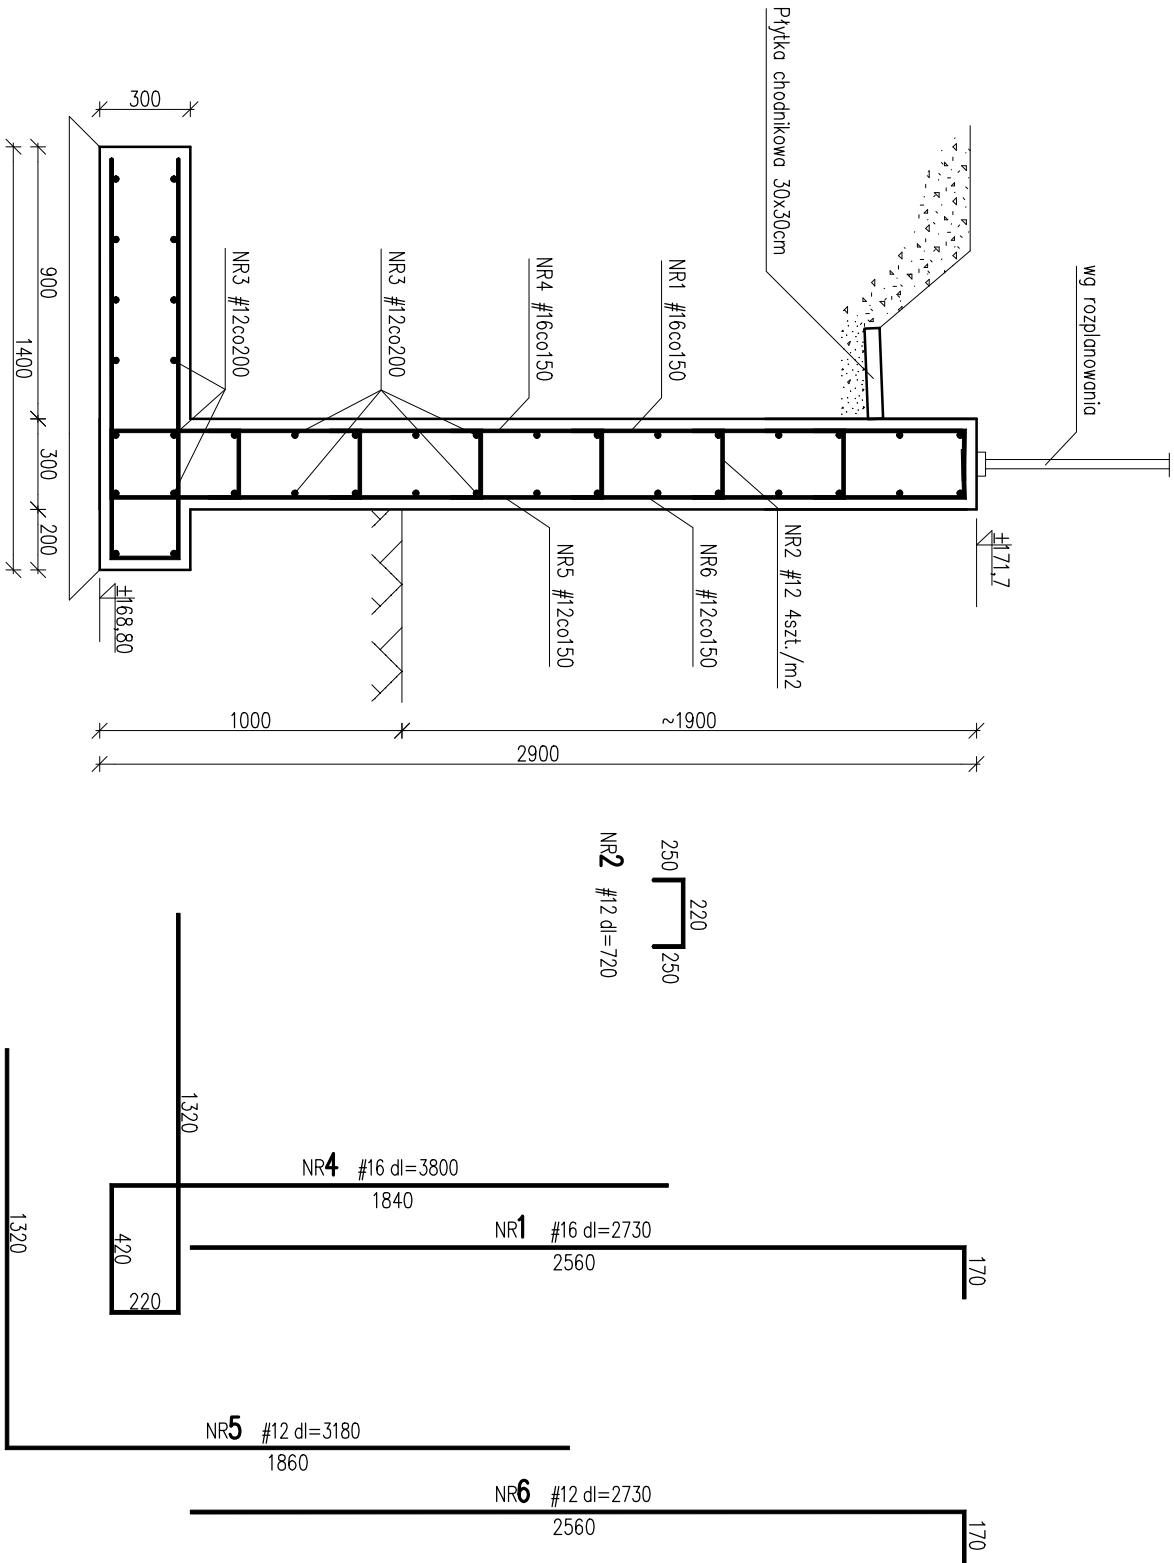

otulina: 40mm
BETON B37 (C30/37)
STAL \varnothing A0; #AIIIN

- UWAGI:**
- Rozpatrywać z opisem technicznym,
 - Wszystkie części obsypane gruntem
 - zabezpieczyć dbizolem 2R+P

	Kormu_BUP 26-600 Radom, ul:Perzanowskiej 59k		
Obiekt	BUDOWA DRÓG GMINNYCH WRAZ Z ODWODNIENIEM I OŚWIETLIENIEM w ramach zadania p.n. „Obsługa terenów Radomskiego Centrum Sportu w Radomiu	Data 02. 2018r.	
Adres	Radom, ul. 11-go Listopada obręb 0040, arkusz 35, dz. nr 73, 74/1, 74/10, 74/11, 74/12, 74/13, 74/14, 74/15, 74/16, 78, obręb 0020, arkusz 10, dz. nr 170/12, 170/13	Skala 1:25	
Rysunek	Mur oporowy MO-2		Nr rys.
Projektował	mgr inż. Radosław Gurba MAZ007Z/POOK/05 w specjal. konstr.-bud.	Podpis	K3
Opracował	mgr inż. Adrianna Lech	Podpis	