


RZUT PARTERU

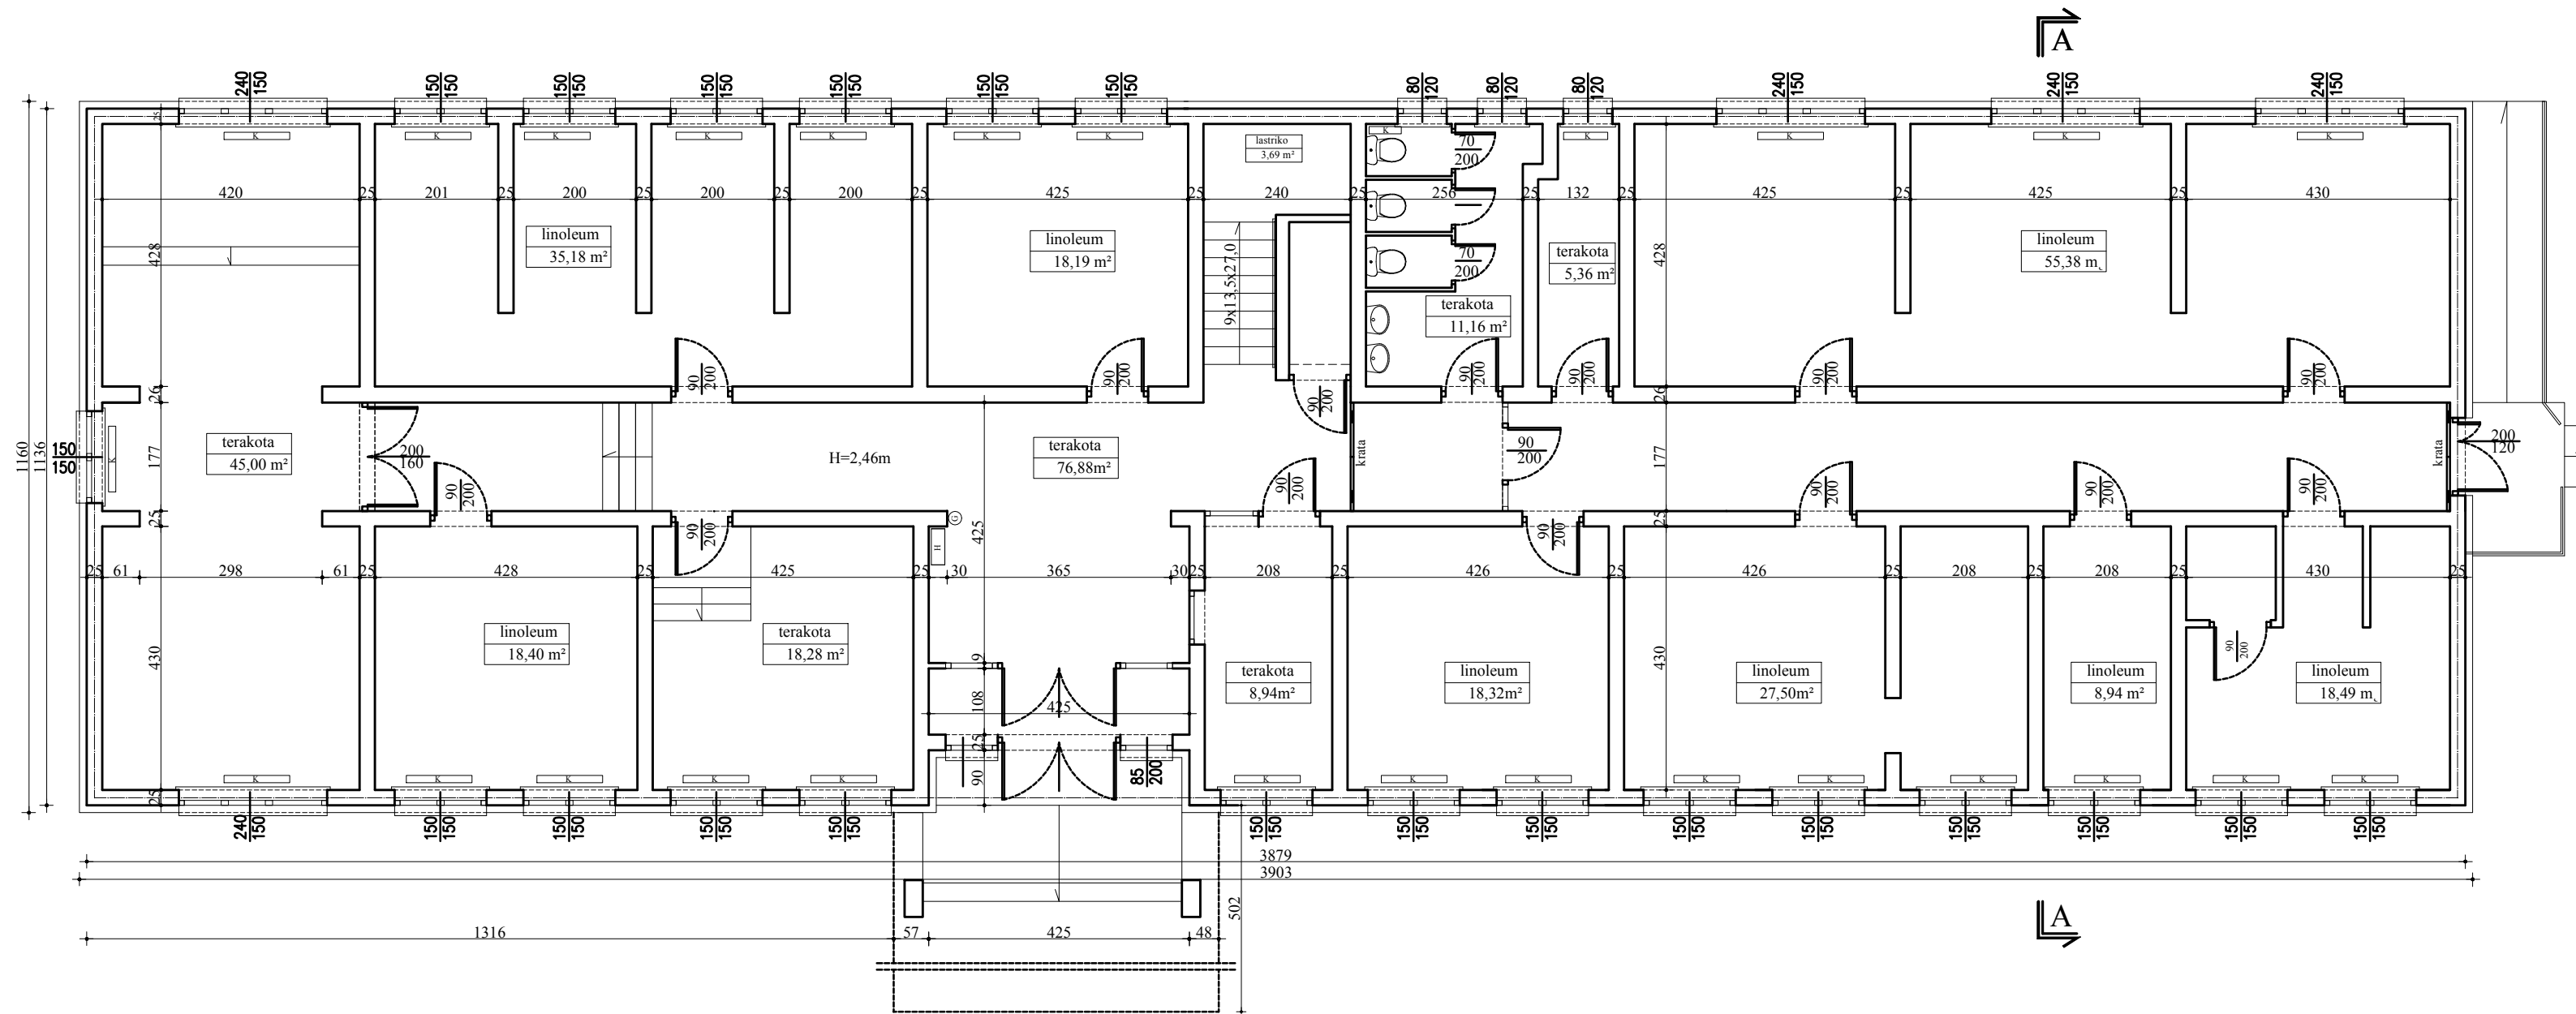

	<p align="center">Korma BUP</p> <p align="center">26-600 Radom; ul.Perzanowskiej 59k</p>		
<p>Obiekt</p>	<p>BUDOWA DRÓG GMINNYCH WRAZ Z ODWODNIENIEM I OŚWIETLENIEM w ramach zadania p.n. „Obsługa terenów Radomskiego Centrum Sportu” w Radomiu</p>		<p>Data</p> <p align="right">02. 2018r.</p>
<p>Adres</p>	<p>Radom, ul. A. Struga obręb 0040, arkusz 35, dz. nr 74/22, 74/23, 74/7, 74/8, 75, 78</p>		<p>Skala</p> <p align="right">1:100</p>
<p>Rysunek</p>	<p align="center">ROZBIÓRKA - RZUT PARTERU - BUDYNEK SĄDU</p>		
<p>Projektował</p>	<p>mgr inż. Radosław Gurba MAZ/0072/POOK/05 w specjalności konstrukcyjno-budowlanej</p>	<p>Podpis</p>	<p>Nr rys.</p>
<p>Opracował</p>	<p>mgr inż. Adrianna Lech</p>	<p>Podpis</p>	<p align="center">R03</p>