


ŚMIETNIK

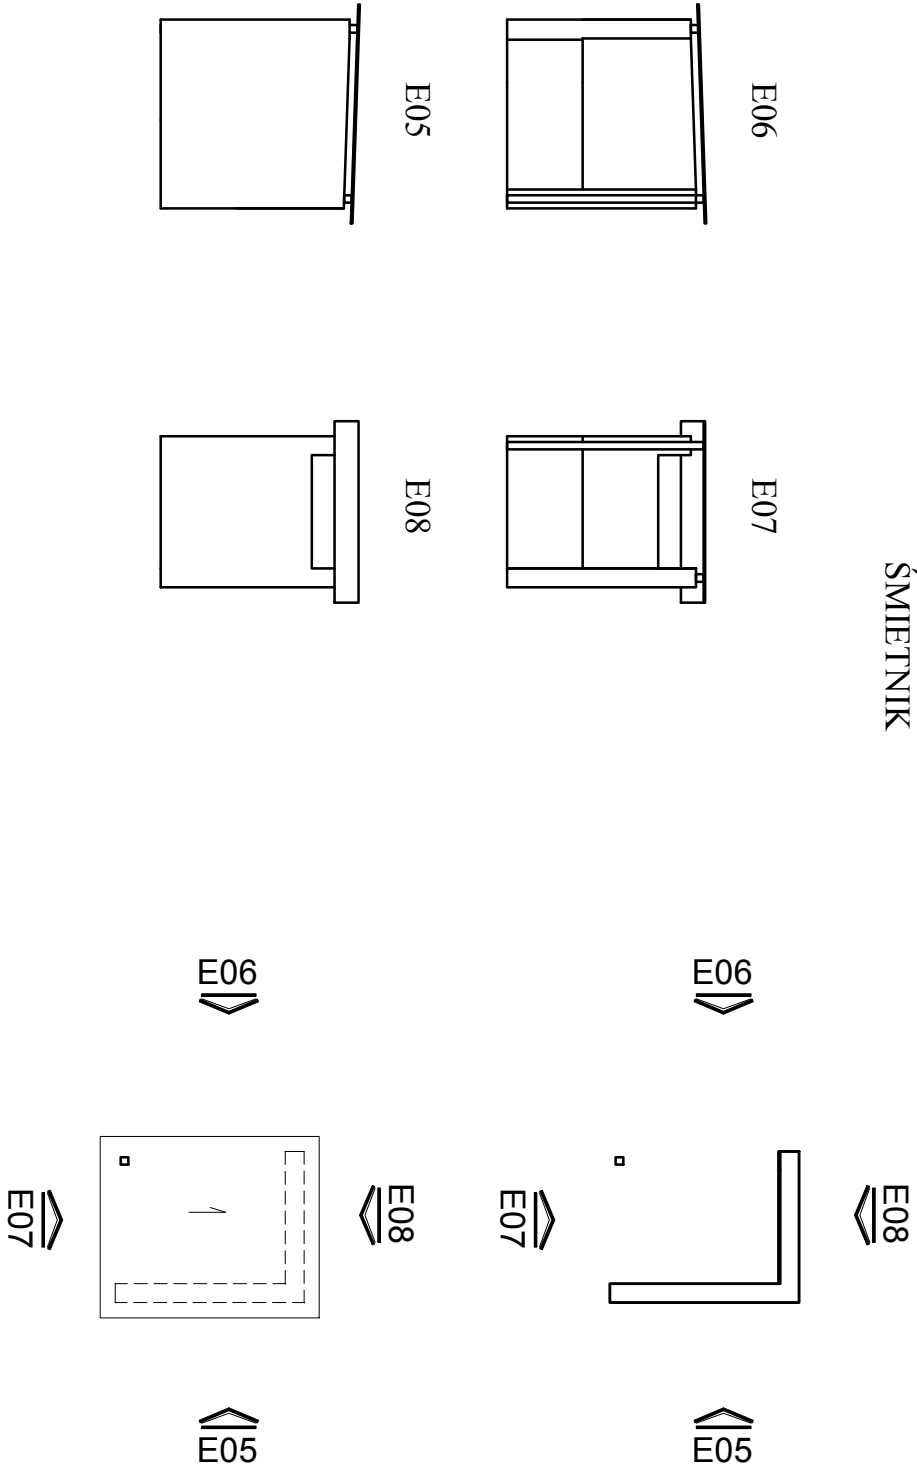

	Korona BUP 26-600 Radom; ul. Perzanowskiej 59k		
Obiekt	BUDOWA DRÓG GMINNYCH WRAZ Z ODWODNIENIEM I OŚWIEŹNIENIEM w ramach zadania p.n. „Obsługa terenów Radomskiego Centrum Sportu” w Radomiu	Data	02. 2018r.
Adres	Radom, ul. A. Struga obręb 0040, arkusz 35, dz. nr 74/22, 74/23, 74/7, 74/8, 75, 78	Skala	1:100
Rysunek	ROZBIÓRKA - STACJA TRAF0/ŚMIETNIK		
Projektował	mgr inż. Radosław Gurba MAZ/0072/POK/05 w specjalności konstrukcyjno-budowlanej	Podpis	Nr rys.
Opracował	mgr inż. Adrianna Lech	Podpis	R12