



Elewacja frontowa

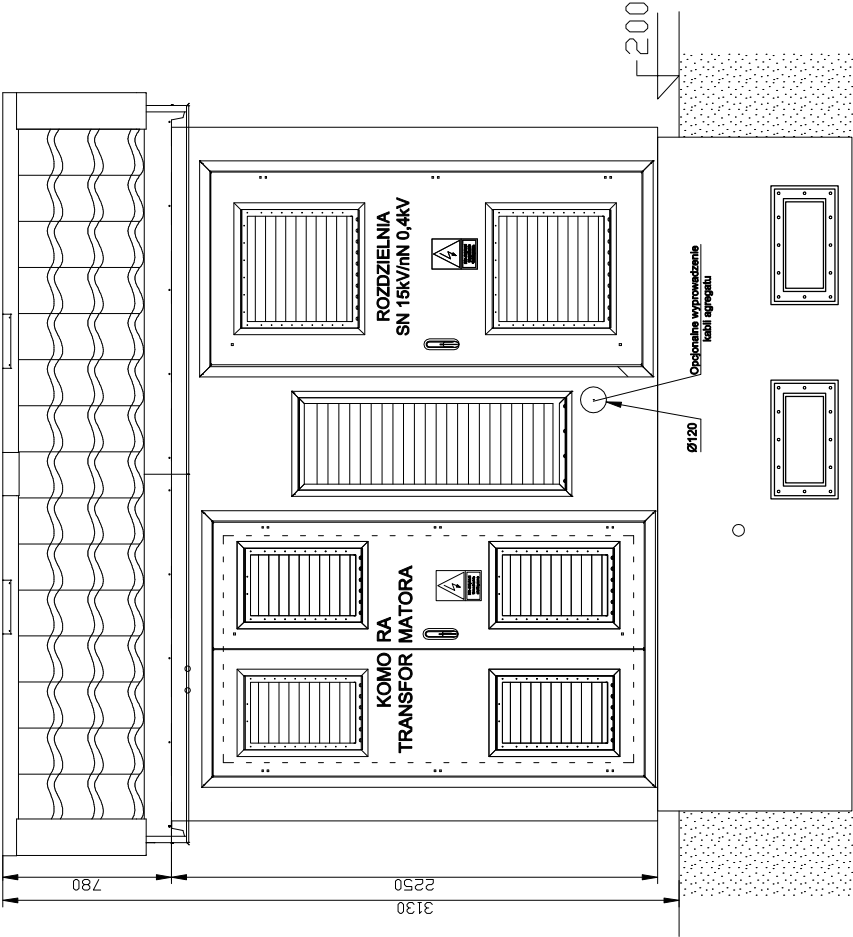

Elewacja tylna

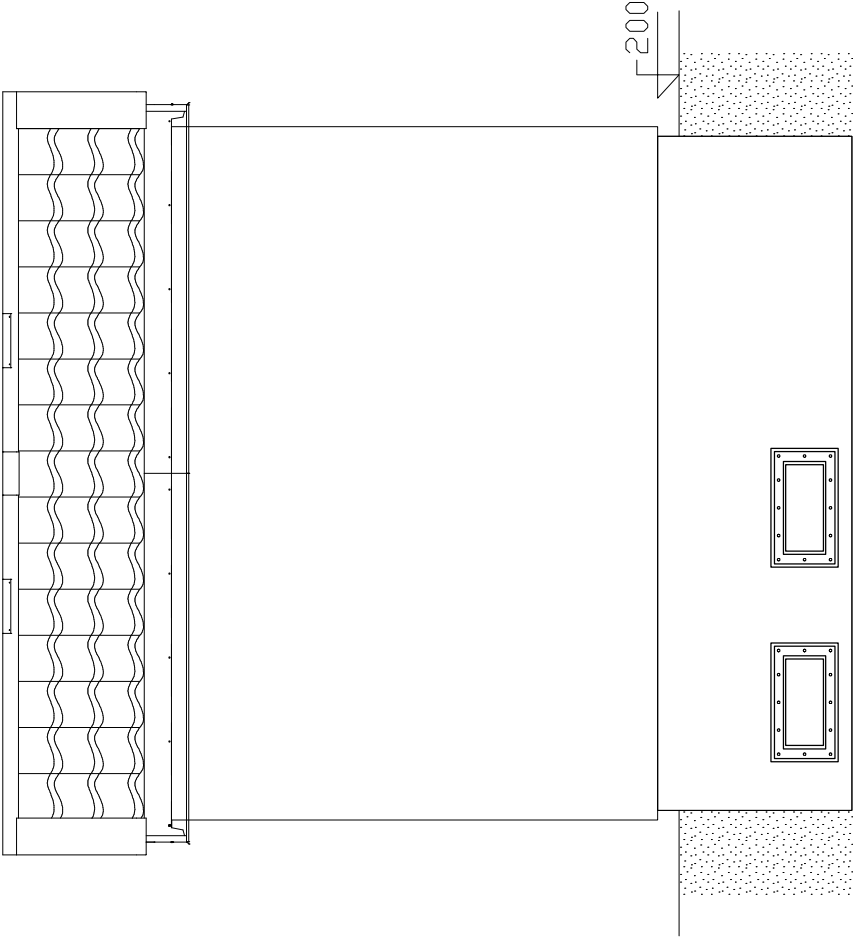

UWAGA:
Kolorystyka stacji:
- dach : RAL ____
- drzwi i żaluzje: RAL ____
- elewacja : RAL ____

Producent: ZPUE S.A. ul. Jędrzejowska 79c 29-100 Wł OSZCZOWA http:// www.zpue.pl e-mail: marketing@zpue.pl	Inwestor:				
	Radosław ul. Struga				
Przedmiot opracowania: Prefabrykowana stacja transformatorowa typu MRw-b2pp 20/630-3 Nazwa rysunku: Elewacje stacji.	Obiekt:	Format: A4			Rysunek nr: B2
		Uprawnienia:			Podpis:
	Data 2018.08.30	Skala 1:35		nr 156/81	
	Projektował:	Henryk Arkit			
	Opracował:	inż. Michał Jalocho			
Nr opracowania: PB-2018-05497-02-01-WL	Adaptował:				
	Adaptowano do projektu:				