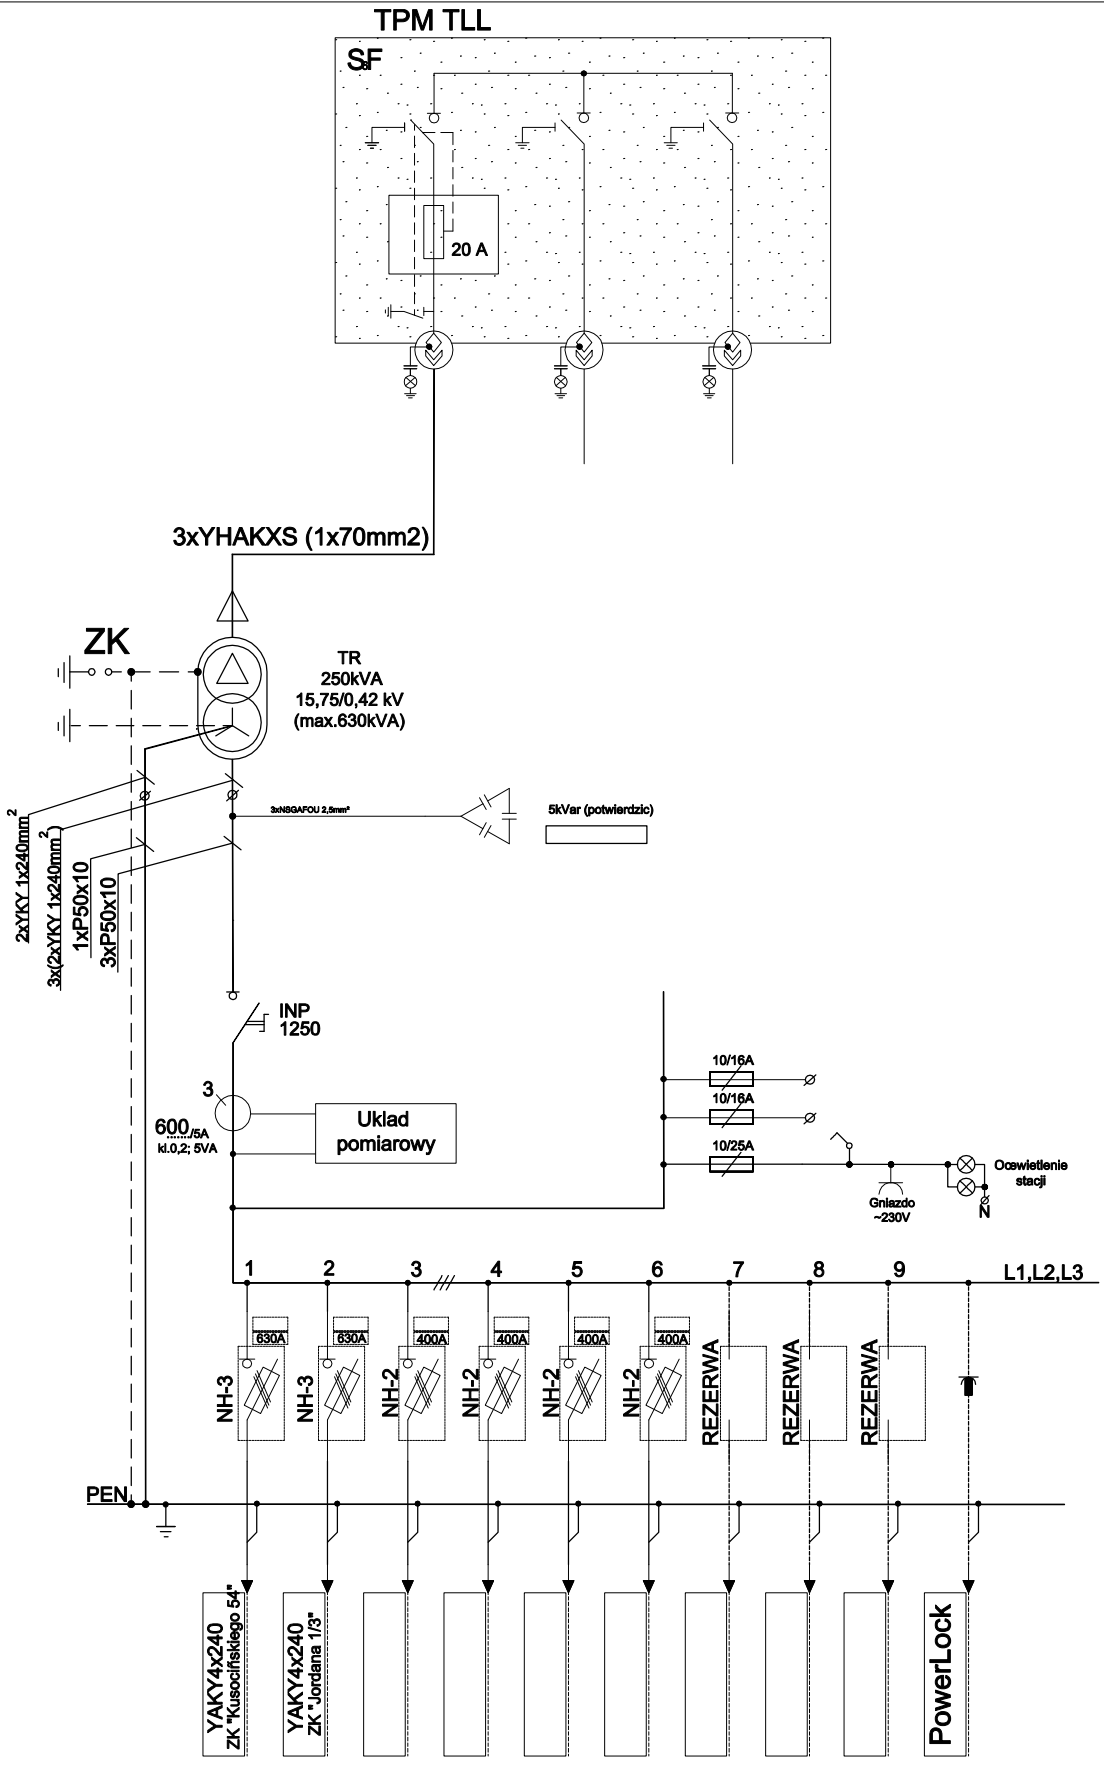

Rozdzielnica SN
typu TPM
(uklad TLL)
prod. ZPUE S.A

Ud = 25 kV
In = 630 A
Ik = 20 kA
ip = 50 kA

Producent: ZPUE S.A. ul. Jędrzejowska 79c 29-100 WŁOSZCZOWA http:// www.zpue.pl e-mail: marketing@zpue.pl		Inwestor:		
		Obiekt:	Radom ul. Struga	
Przedmiot opracowania: Prefabrykowana stacja transformatorowa typu MRw-b2pp 20/630-3	Data 2018.03.30	Skala	Format: A4	Rysunek nr: E1
			Uprawnienia:	Podpis:
	Projektował:	inż. Roman Czwartosz	KI-116/92	
Nazwa rysunku: Schemat elektryczny stacji.	Opracował:	inż. Michał Jałocha		
	Adaptował:	Robert Nowak		
Nr opracowania: PB-2018-05497-02-01-WL	Adaptowano do projektu:			