

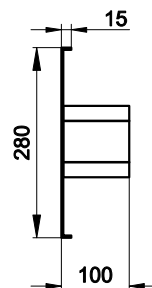
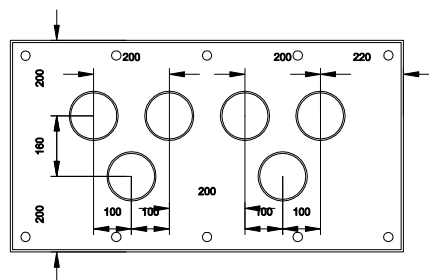
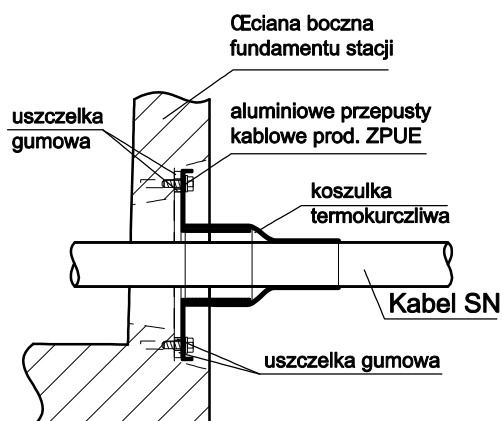
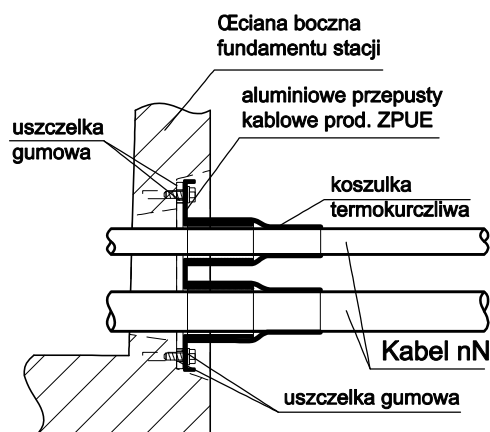
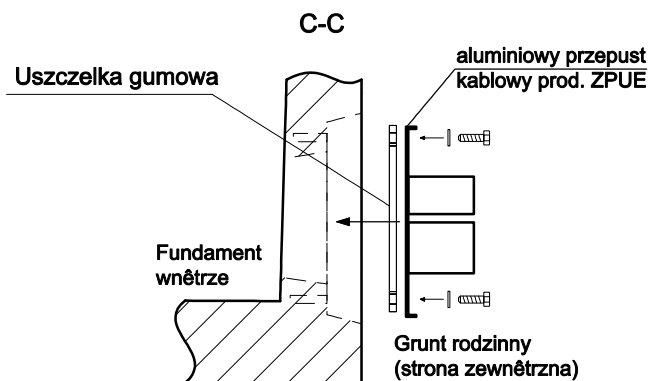
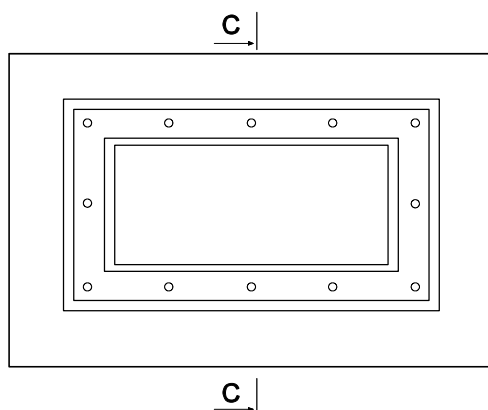


Przepusty SN

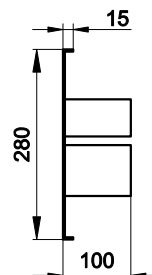

Przepusty nN

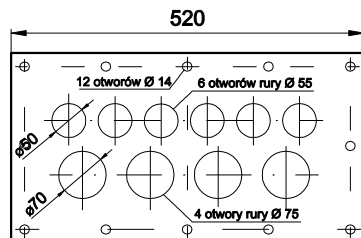

Producent:
ZPUE S.A.
ul. Jędrzejowska 79c
29-100 WŁOSZCZOWA
[http:// www.zpue.pl](http://www.zpue.pl)
e-mail: marketing@zpue.pl



Inwestor:

Obiekt:

600/5A

Radom ul. Struga

Przedmiot opracowania:

Prefabrykowana stacja transformatorowa
typu MRw-b2pp 20/630-3

Nazwa rysunku:

Rodzaj oraz montaż
przepustów kabli SN i nN.

Nr opracowania: PB-2018-05497-02-01-WL

Data

2018.03.30

Skala

1:25

Format: A4

Rysunek nr: E6

Uprawnienia:

Podpis:

Projektował: inż. Roman Czwartosz

KI-116/92

Opracował: inż. Michał Jąłocha

Adaptował:

Adaptowano do projektu: