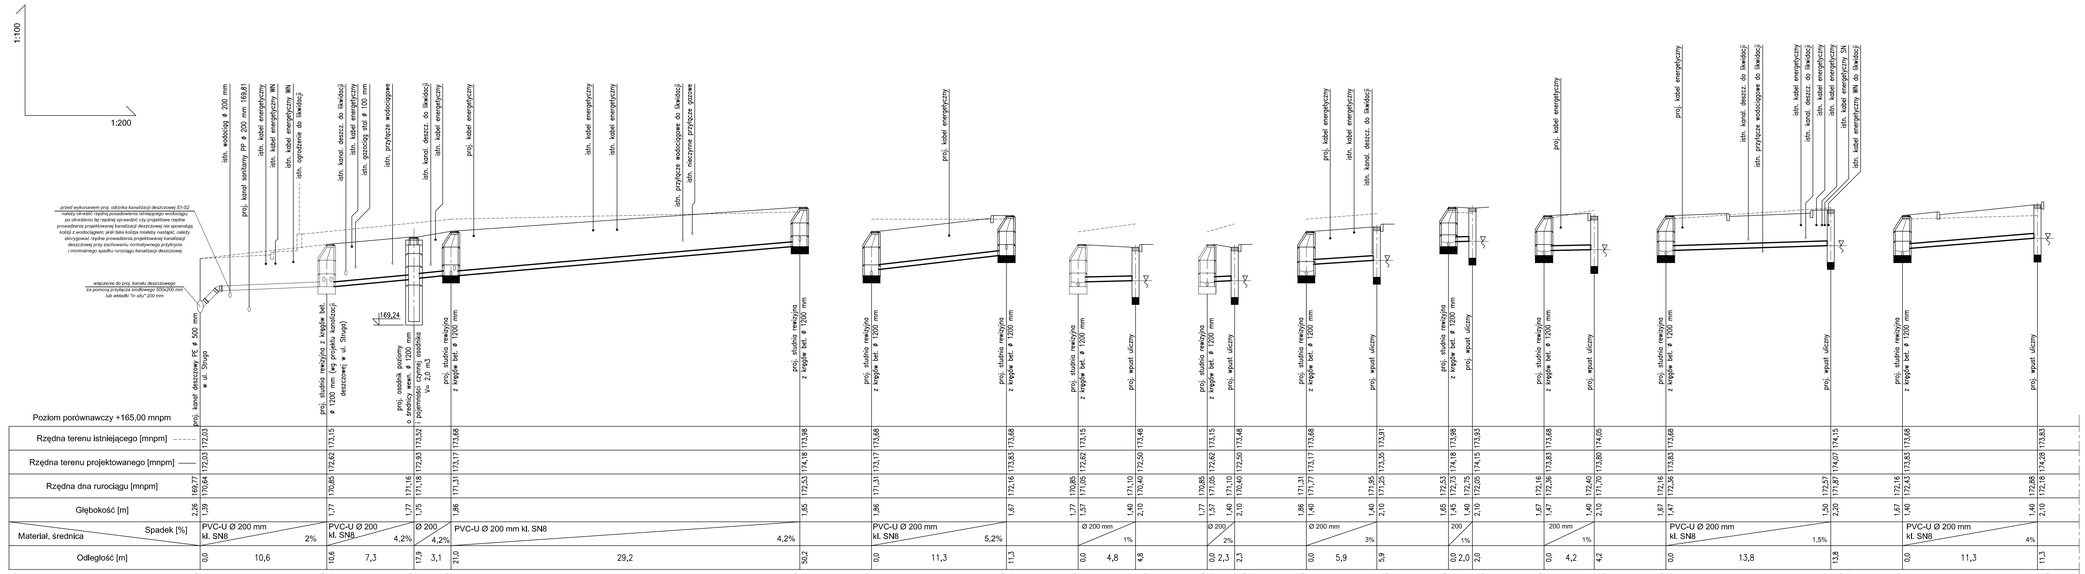

Nie wyklucza się istnienia w terenie urządzeń podziemnych, dla których brak było informacji branżowych i nie zostały odnalezione w terenie w czasie inwentaryzacji geodezyjnej.

	KORMA BUP 26-600 Radom; ul.Perzanowskiej 59k	PROJEKT WYKONAWCZY
Obiekt	KANALIZACJA DESZCZOWA DLA POTRZEB ODWODNIENIA DRÓG GMINNYCH PROJEKTOWANYCH w ramach zadania p.n. „Obsługa terenów Radomskiego Centrum Sportu" w Radomiu	Data 02. 2018r.
Adres	Radom, ul. 11-go Listopada , ul. Struga, ul.Zbrowskiego obręb 0040, arkusz 35, dz. nr 73, 74/1 (**74/24**, 74/25),74/7, 74/8, 74/10, 74/11, 74/12, 74/13, 74/14, 74/15, 74/16, 74/22, 74/23,75, 76/1, 77, 78 (**78/1**, 78/2), 81(**81/3**, 81/4), obręb 0020, arkusz 10, dz. nr 170/12, 170/13	Skala 1:100 1:200
Rysunek	**Profil podłużny kanalizacji deszczowej** **- połączenie z ul. Struga**	
Projektował cz. sanitarna	**mgr inż. Jarosław Głażewski** Wa- 24/201 — Podpis	Nr rys. **KD_04S**
Sprawdził cz. sanitarna	**Inż. Marcin Maj** MAZ/0318/PWOS/11 — Podpis	