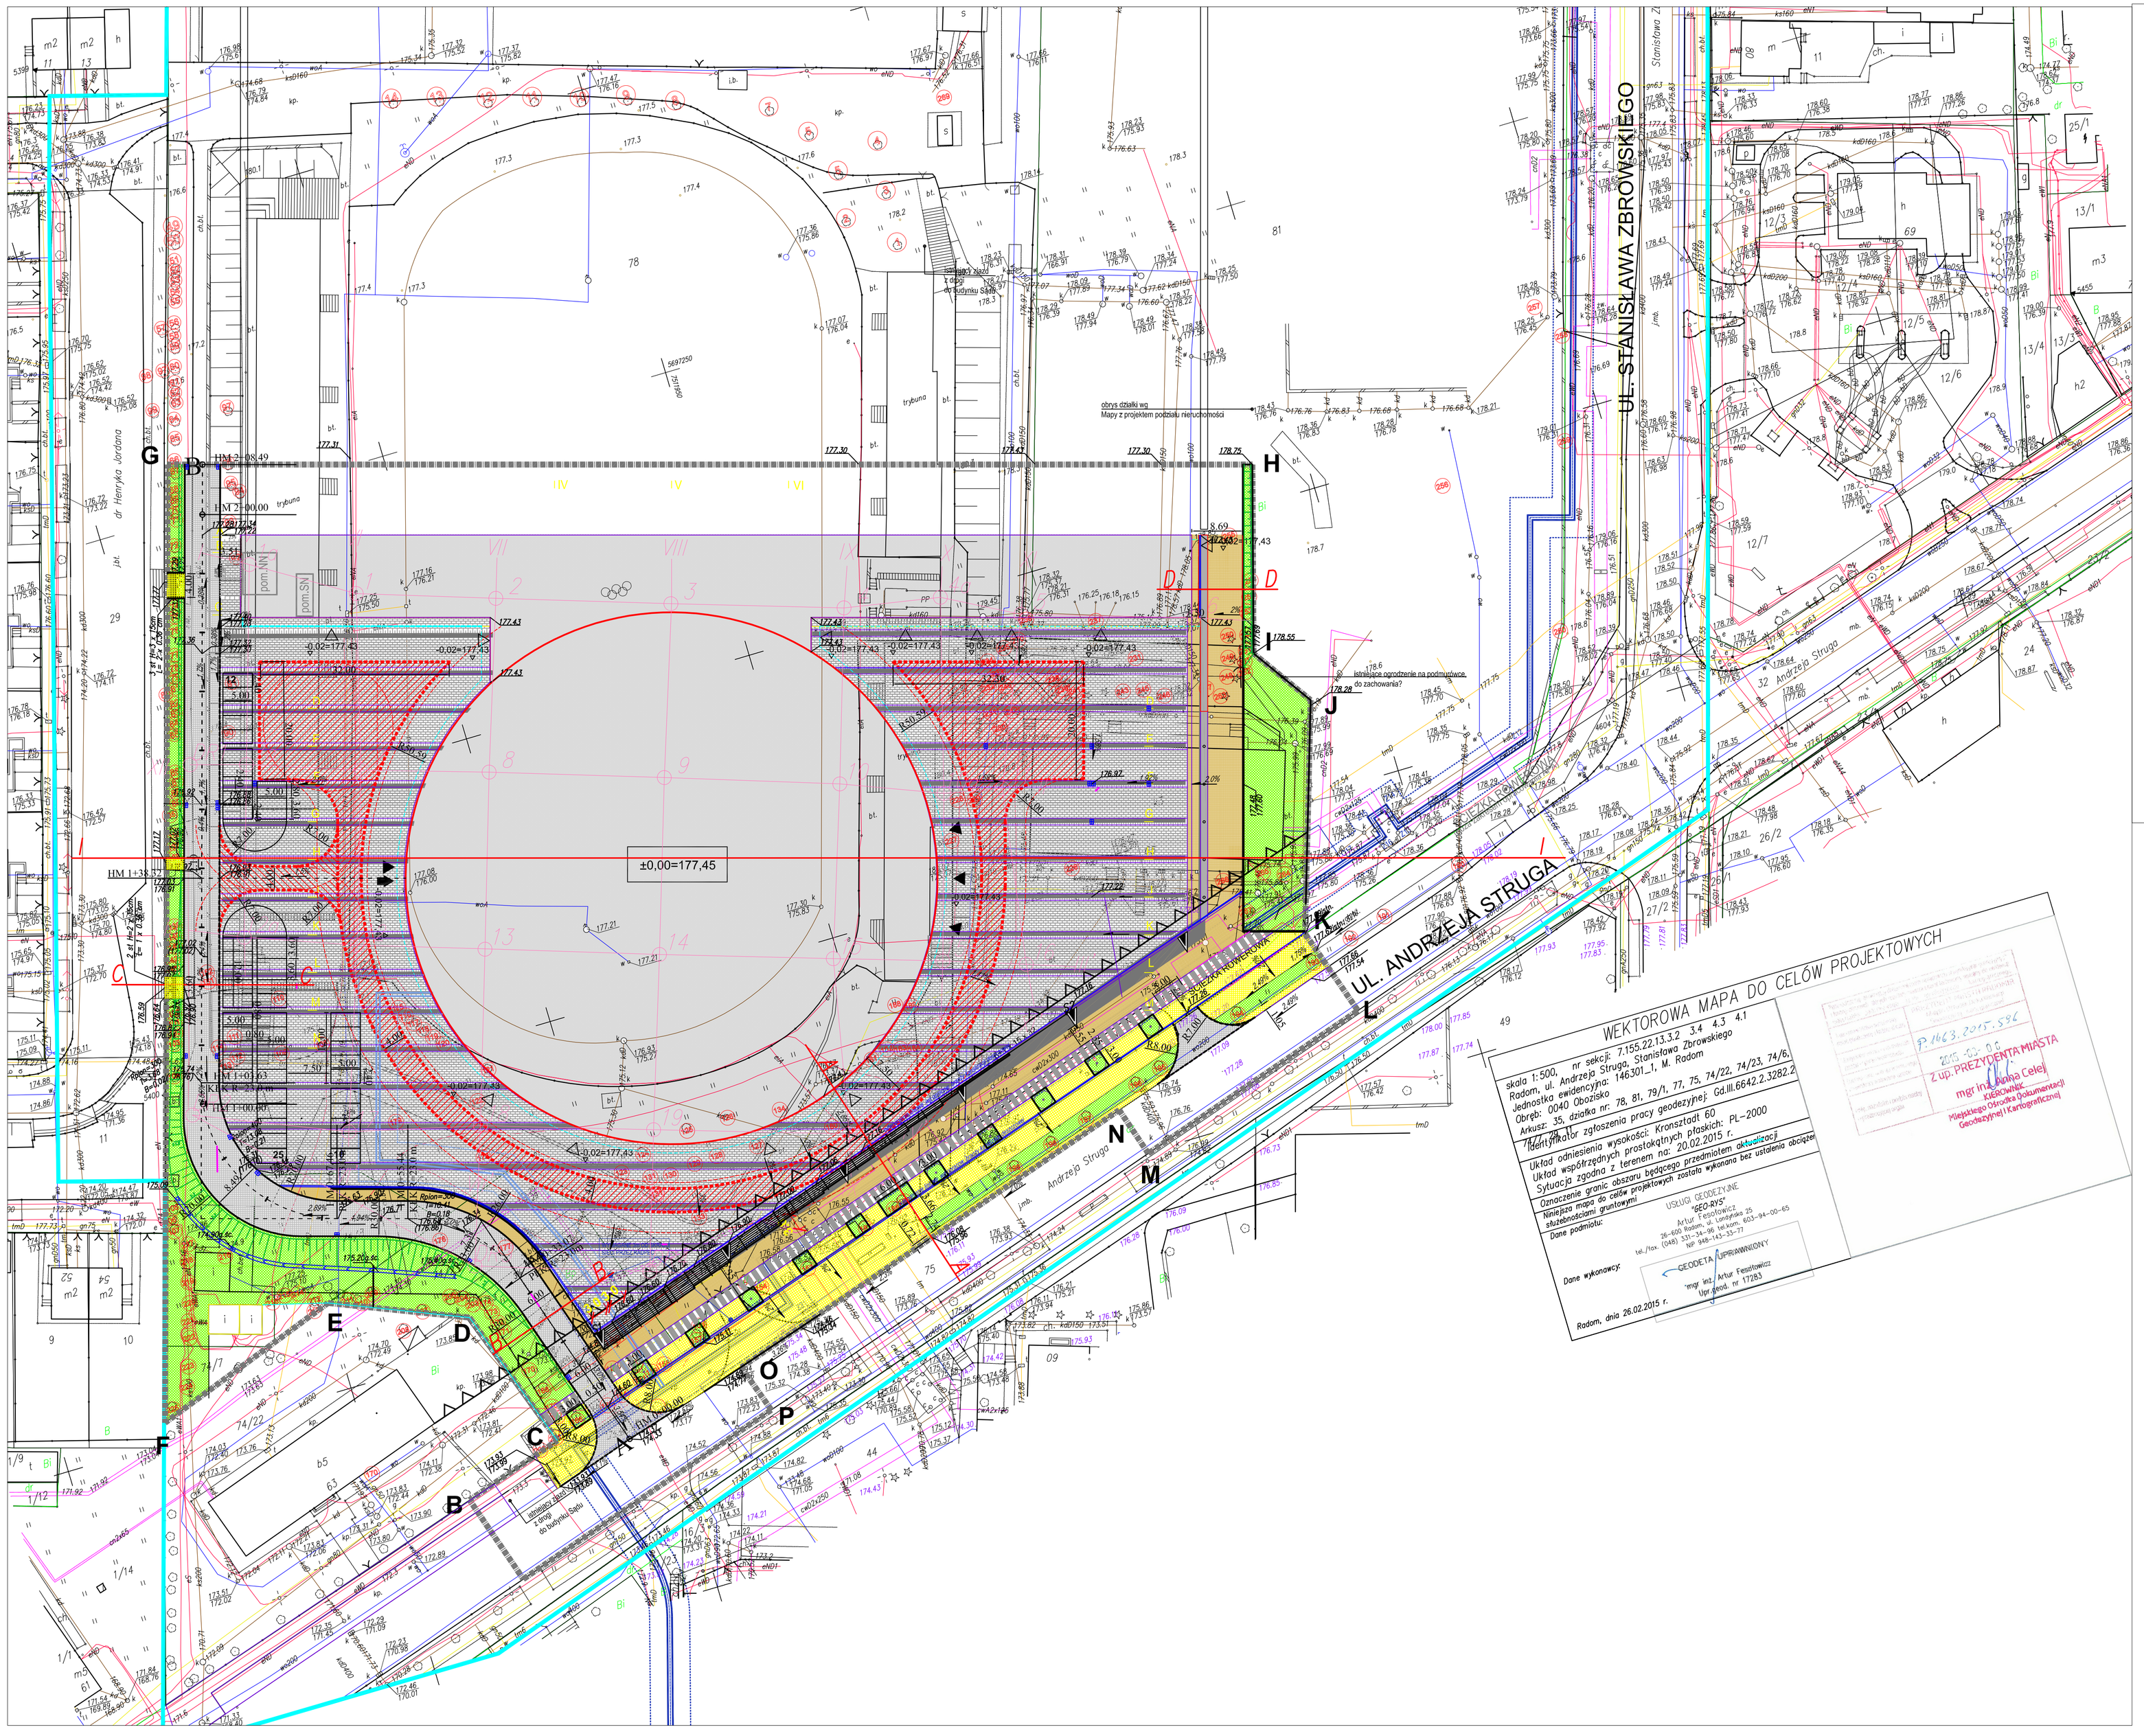

LEGENDA:

- ZJAZD PUBLICZNY Z DOJAZDEM O NAWIERZCHNI Z BETONU ASFALTOWEGO
- CHODNIKI O NAWIERZCHNI Z PŁYT BETONOWYCH NP 50X50
- CHODNIKI O NAWIERZCHNI Z KOSTKI KAMIENNEJ GRANITOWEJ (CZARNA) NP 20X20CM LUB 16X16 CM
- CHODNIKI O NAWIERZCHNI Z KOSTKI KAMIENNEJ GRANITOWEJ (JASNOSZARA) NP 20X20CM LUB 16X16 CM
- ŚCIEŻKA ROWEROWA O NAWIERZCHNI ASFALTOWEJ
- PLAC O NAWIERZCHNI Z PŁYT KAMIENNYCH GRANITOWE (JASNOSZARE) NP 40X80CM
- PLAC O NAWIERZCHNI Z PŁYT KAMIENNYCH GRANITOWE (CZARNE PASY) NP 40X80CM
- DROGA POŻAROWA WYDZIELONA ZA POMOCĄ NP "PINEZEK"
- ZIELEŃ
- MIEJSCA POSTOJOWE
- STUDZIENKI WODOŚCIEKOWE ODWODNIENIE LINIOWE
- KORYTKO ŚCIEKOWE BETONOWE
- SCHODY TERENOWE WG. BRANŻY ARCHITEKTONICZNEJ
- MUR OPOROWY WG. BRANŻY KONSTRUKCYJNEJ
- ELEMENTY MAŁEJ ARCHITEKTURY WG. BRANŻY ARCHITEKTONICZNEJ
- ZAKRES ULICP
- OTWORY GEOLOGICZNE
- OBRYS HALI

WEKTOROWA MAPA DO CELÓW PROJEKTOWYCH

Skala 1:500, nr sekcji: 7.155.22.13.3.2 3.4 4.3 4.1
Radom, ul. Andrzeja Struga, Stanisława Zbrowskiego
Jednostka ewidencyjna: 146301_1, M. Radom
Obręb: 0040 Obozisko
Arkusz: 35, działka nr: 78, 81, 79/1, 77, 75, 74/22, 74/23, 74/6, 74/7, 74/8
Identyfikator zgłoszenia pracy geodezyjnej: Gd.III.6642.2.3282.2.
Układ odniesienia wysokości: Kronsztadt 60
Układ współrzędnych prostokątnych płaskich: PL-2000
Sytuacja zgodna z terenem na: 20.02.2015 r. aktualizacja
Oznaczenie granic obszaru będącego przedmiotem aktualizacji
Niniejsza mapa do celów projektowych została wykonana bez ustalenia obciążeń służebnościami gruntowymi
Dane podmiotu:
USŁUGI GEODEZYJNE "GEO-RYS" Artur Fesztowicz 26-600 Radom, ul. Limanowskiego 25 tel./fax. (048) 331-36-96, tel.kom. 603-94-00-60 NIP 948-143-33-77
Dane wykonawcy: GEODETA UPRAWNIONY mgr inż. Artur Fesztowicz Upr.geod. nr 17283
Radom, dnia 26.02.2015 r.
P.1663.2015.586
2015-03-06
Z up. PREZYDENTA MIASTA
mgr inż. Danuta Celej
KIEROWNIK
Miejskiego Ośrodka Dokumentacji Geodezyjnej i Kartograficznej

INWESTOR
MIEJSKI OŚRODEK SPORTU I REKREACJI W RADOMIU Sp. z o.o.
UL. NARUTOWICZA 9, 26-600 RADOM, TELIFAX (48) 3651003

PROJEKTANT
APA CZECH_DULIŃSKI_WRÓBEL
AGENCJA PROJEKTOWA "ARCHITEKTURA" SP. Z O. O.
UL. WRÓBLEWSKIEGO 3/2, 31-148 KRAKÓW, TELIFAX (12) 6310960

Biuro Projektowe Branżowe
PRACOWNIA PLANOWANIA I PROJEKTOWANIA SYSTEMÓW TRANSPORTU ALTRANS
TEL/FAX +48 (12) 412 07 00, 412 08 00, 412 09 00 ul. Wielopole 15, 31-021 Kraków, e-mail: altrans@altrans.com.pl, www.altrans.com.pl

TEMAT
BUDOWA HALI SPORTOWO - WIDOWISKOWEJ Z NIEZBĘDNĄ INFRASTRUKTURĄ TECHNICZNĄ I URZĄDZENIAMI REKLAMOWYMI NA DZIAŁKACH NR EWID. 74/6, 74/7, 74/8, 74/23 I CZĘŚCIACH DZIAŁEK NR EWID. 75, 78 PRZY UL. ANDRZEJA STRUGA ORAZ NA CZĘŚCI DZIAŁKI NR EWID. 81 PRZY UL. STANISŁAWA ZBROWSKIEGO W RADOMIU (OBRĘB 0040)

FAZA: PROJEKT BUDOWLANY

BRANŻA: DROGOWA

BRANŻA SZCZEGÓŁOWA

PROJEKTANCI: mgr inż. Ewa Dudek	UPRAWNIENIA/SPECJALNOŚĆ: Rp. Upr. 94/93 (konstr-inż. w zakresie dróg.)	DATA: 07.2015	PODPIS
WSPÓŁPRACA			
SPRAWDZAJĄCY: mgr inż. Stanisław Albricht	145/2001 (konstr-bud.)	07.2015	

TEMAT RYSUNKU
PLANSZA SYTUACYJNA

RAD	FAZA	BRANŻA	NR RYSUNKU
PB/D			01.1
DATA LIPIEC 2015			SKALA 1:500