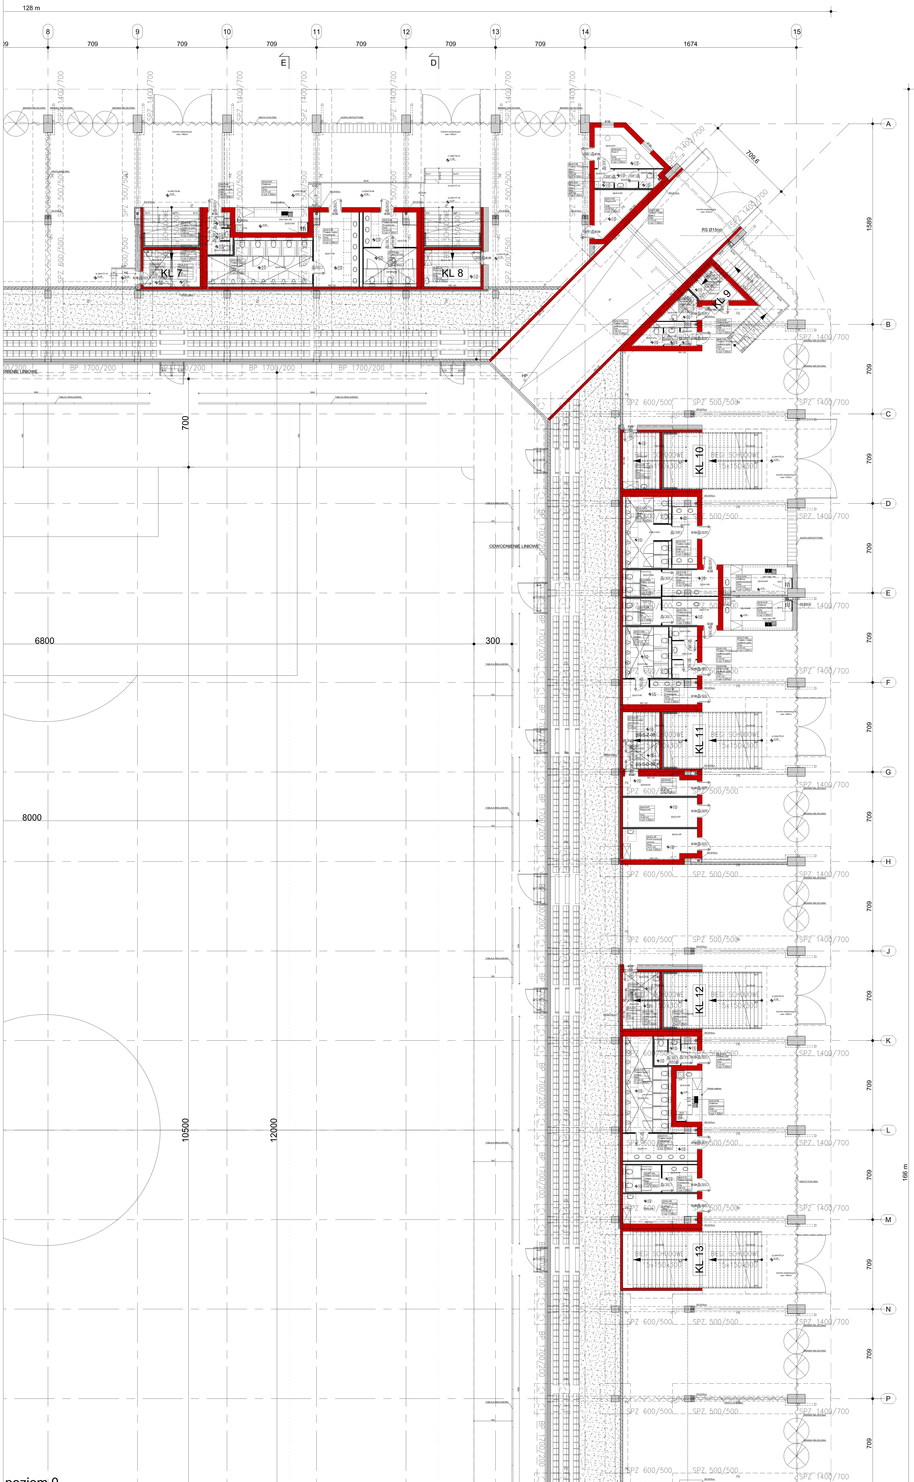

		POZIOM "0" - ZESTAWIENIE POMIESZCZEŃ		

Budowa stadionu piłkarskiego
(na terenie istniejącego stadionu)
przy ulicy Struga w Radomiu

część działki nr ewid. 78 przy ul.Andrzeja Struga / 11 Listopada i część działki nr ewid. 81 przy ul. Stanisława Zbrowskiego

Inwestor:
Miejski Ośrodek Sportu i Rekreacji w Radomiu Sp. z o.o.
ul. Gabriela Narutowicza 9, 26-600 Radom

Projektant:


Branża: ARCHITEKTURA — PROJEKT WYKONAWCZY

Kierownik Projektu:	mgr inż.arch. Krzysztof Ciesiak	MSP-B-6.0365/RA/16/83
Projektował zespołowo:	mgr inż.arch. Paweł Długunek mgr inż.arch. Kinga Kurek	MA/340/10
Sprawdzający:	mgr inż.arch. Paweł Długunek	MA/340/10

Tytuł rysunku:
RZUT POZIOMU "0" ETAP 2 - FRAGMENT B

Data:	LISTY 2017		Typ:
Projekt: P-626	Data format:	Skala:	1:100
Numer rysunku:			**PW-S-A-R-8-01B**