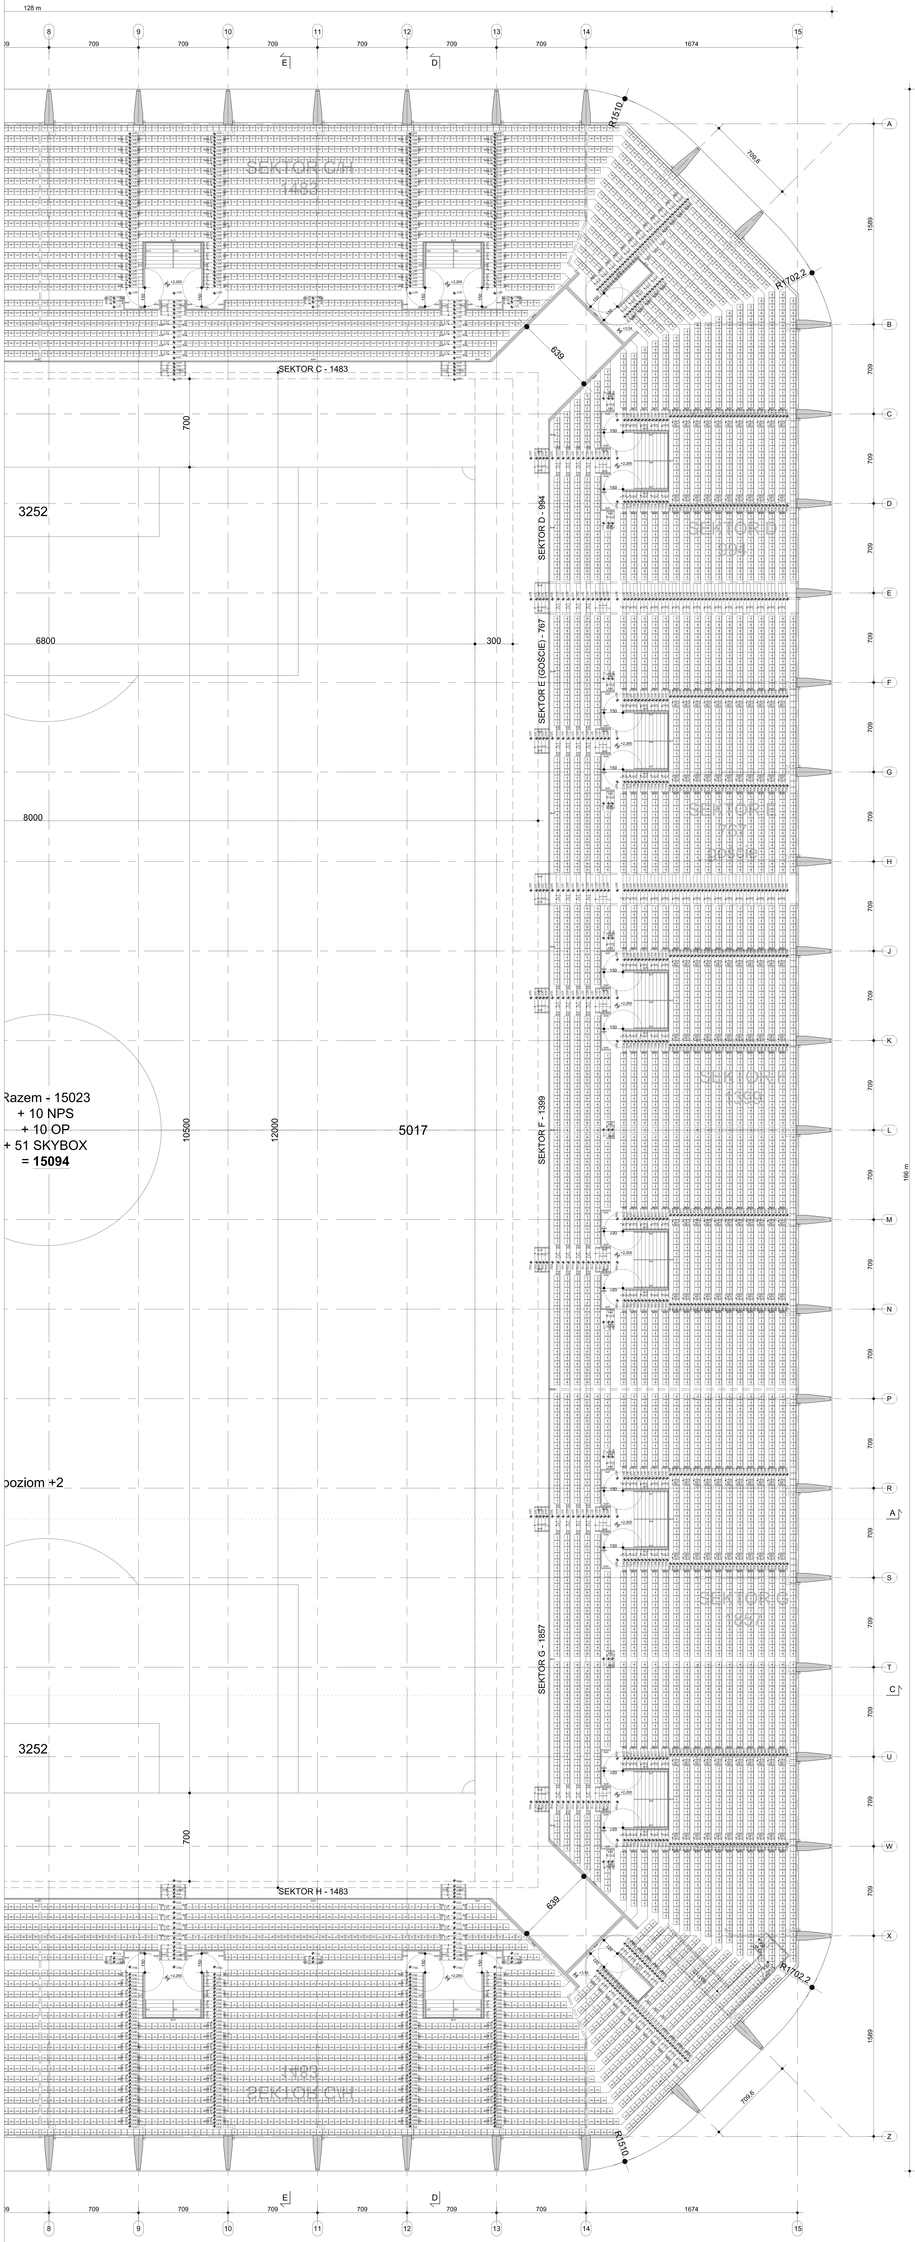
128 m
8
9
10
11
12
13
14
15
709
1674
E
D
R1510
R1702.2
709.6
1569
A
B
C
D
E
F
G
H
J
K
L
M
N
P
R
S
T
U
W
X
Z
700
3252
SEKTOR C - 1483
SEKTOR D - 994
SEKTOR E (GOŚCIE) - 767
SEKTOR F - 1399
SEKTOR G - 1857
SEKTOR H - 1483
6800
300
8000
10500
12000
5017
639
166 m
Razem - 15023
+ 10 NPS
+ 10 OP
+ 51 SKYBOX
= 15094
poziom +2
+2,200
