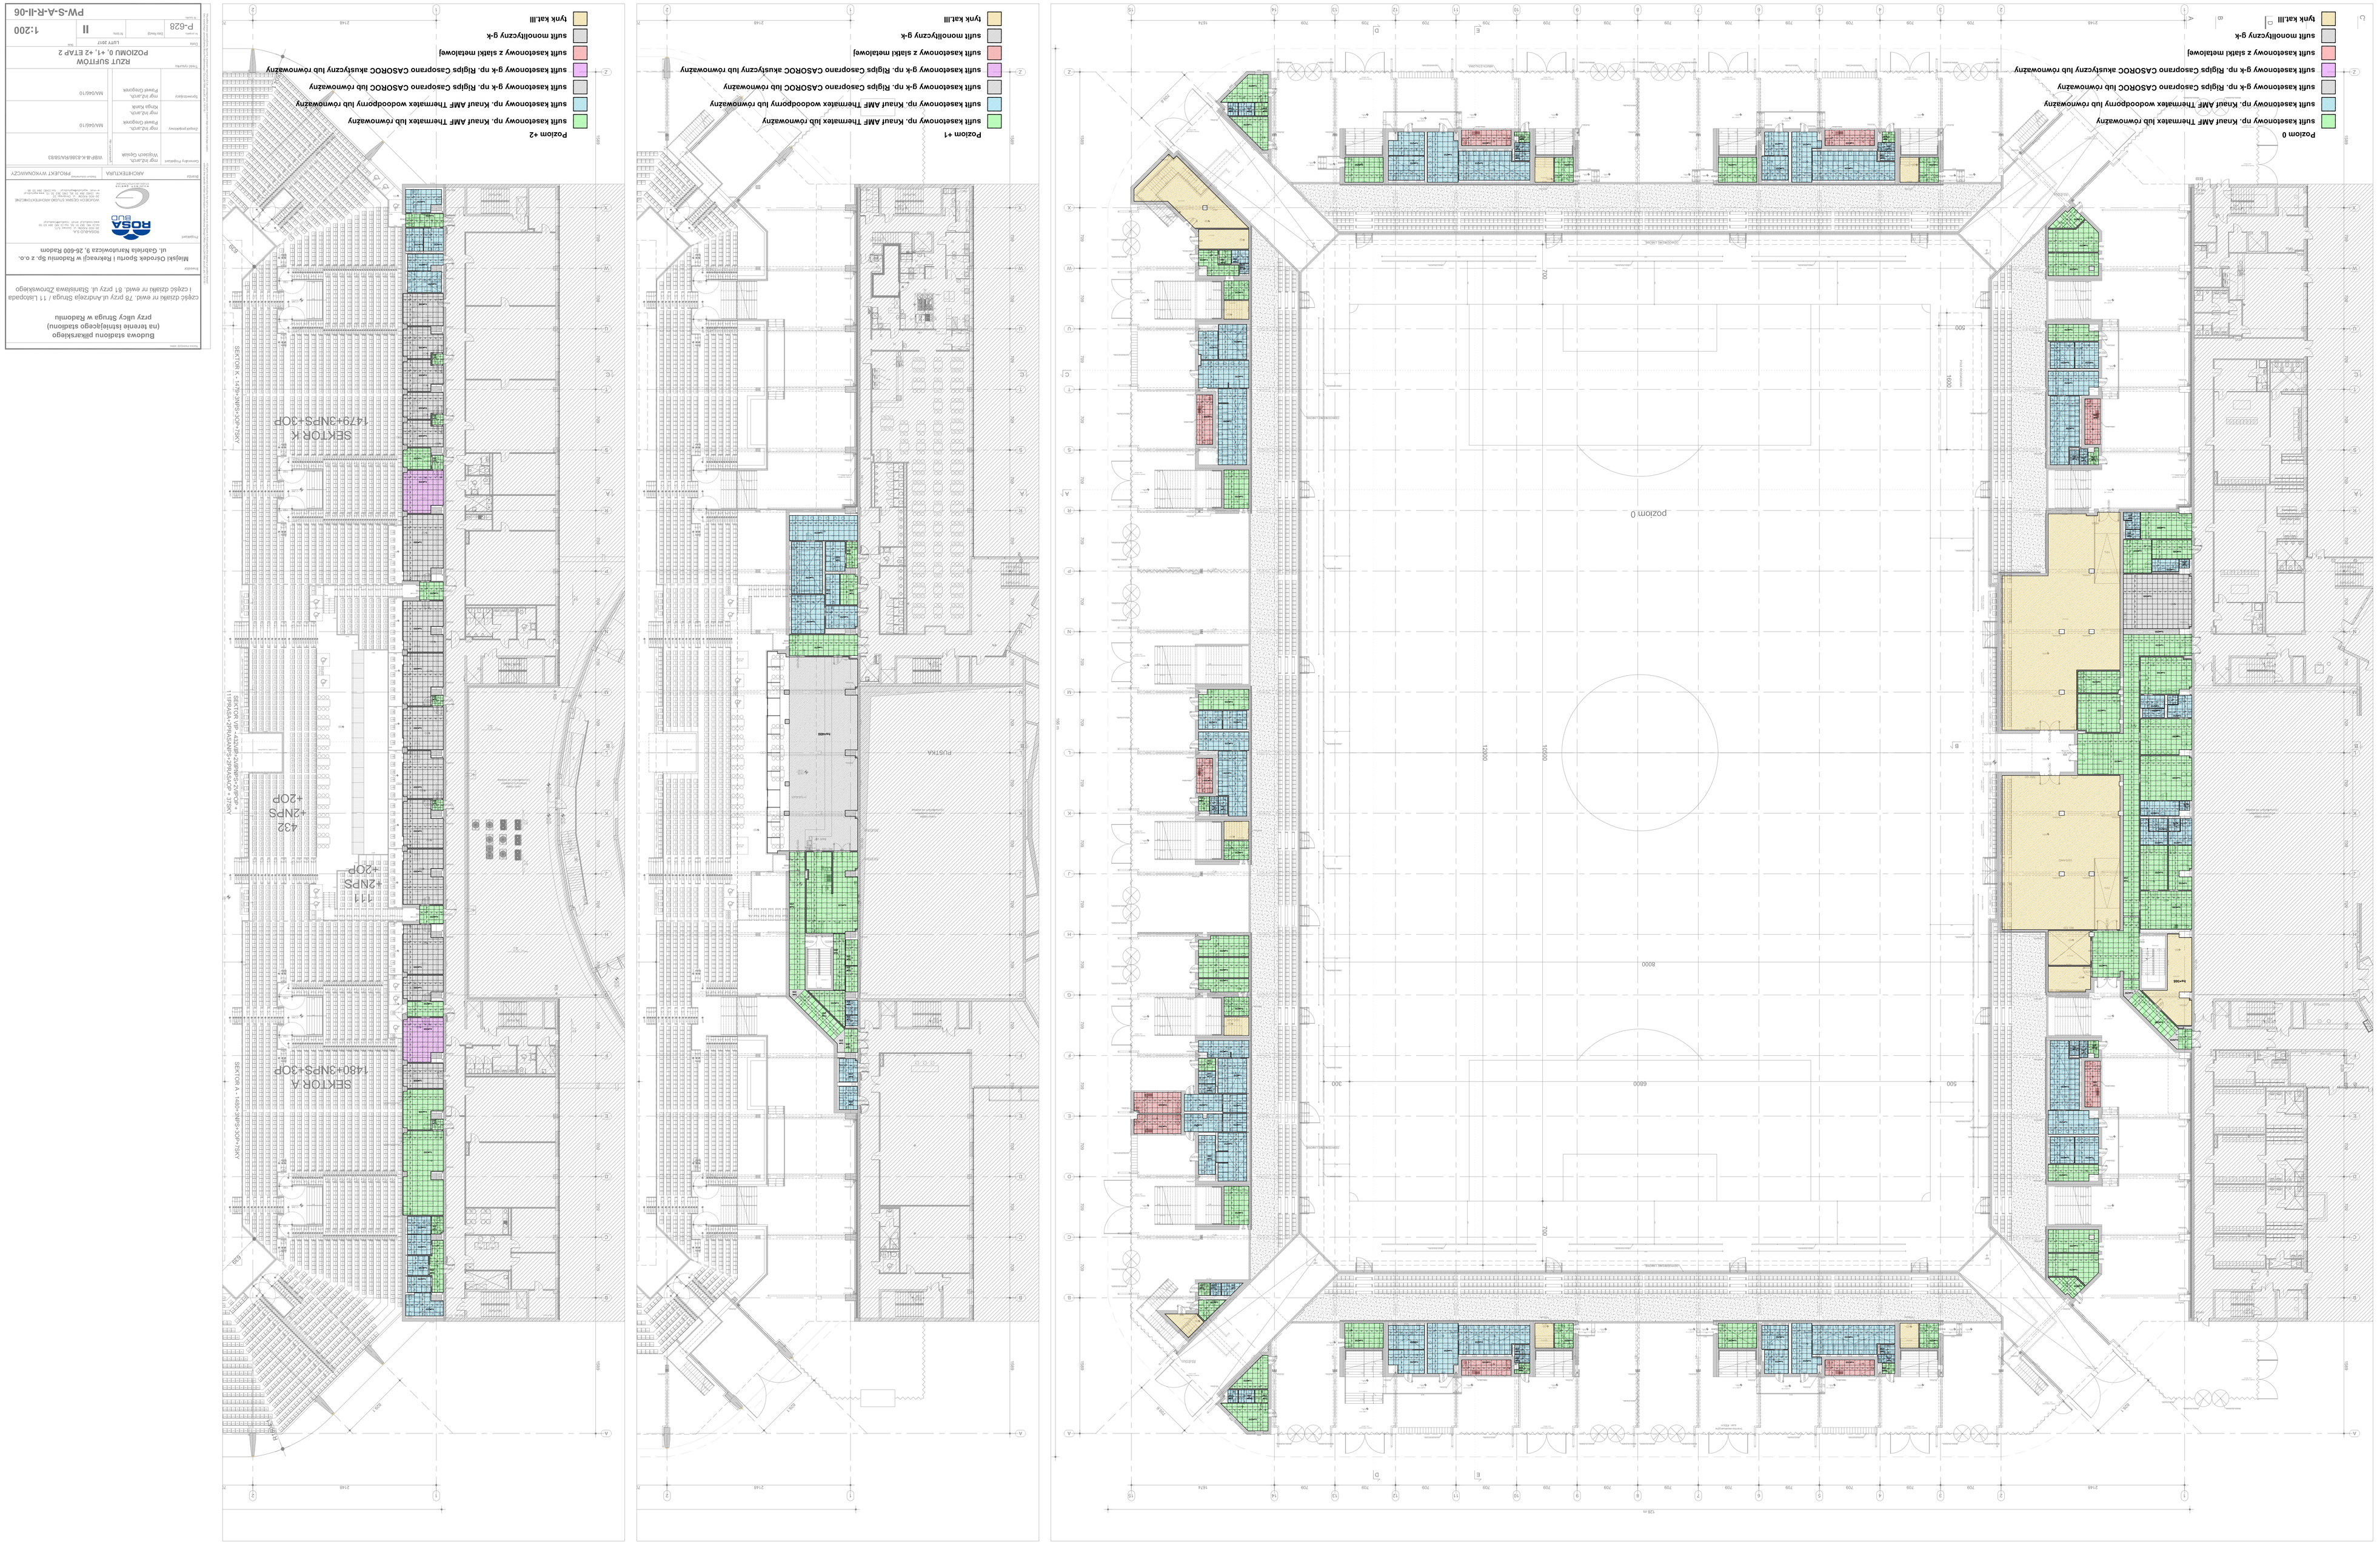
Budowa stadionu piłkarskiego
(na terenie istniejącego stadionu)
przy ulicy Strugą w Radomiu
część działki nr ewid. 78 przy ul. Andrzeja Struga / 11 Listopada
i część działki nr ewid. 81 przy ul. Stanisława Zbrowskiego
Miejski Ośrodek Sportu i Rekreacji w Radomiu Sp. z o.o.
ul. Gabriela Narutowicza 9, 26-600 Radom
ROSA BUD
ARCHITEKTURA
PROJEKT WYKONAWCZY
RZUT SUFITÓW
POZIOMU 0, +1, +2 ETAP 2
P-628
II
1:200
PW-S-A-R-II-06
Poziom 0
sufit kasetonowy np. Knauf AMF Thermatex lub równoważny
sufit kasetonowy np. Knauf AMF Thermatex wodoodporny lub równoważny
sufit kasetonowy g-k np. Rigips Casoprano CASOROC lub równoważny
sufit kasetonowy z siatki metalowej
sufit monolityczny g-k
tynk kat.III
Poziom +1
sufit kasetonowy np. Knauf AMF Thermatex lub równoważny
sufit kasetonowy np. Knauf AMF Thermatex wodoodporny lub równoważny
sufit kasetonowy g-k np. Rigips Casoprano CASOROC lub równoważny
sufit kasetonowy g-k np. Rigips Casoprano CASOROC akustyczny lub równoważny
sufit kasetonowy z siatki metalowej
sufit monolityczny g-k
tynk kat.III
Poziom +2
sufit kasetonowy np. Knauf AMF Thermatex lub równoważny
sufit kasetonowy np. Knauf AMF Thermatex wodoodporny lub równoważny
sufit kasetonowy g-k np. Rigips Casoprano CASOROC lub równoważny
sufit kasetonowy g-k np. Rigips Casoprano CASOROC akustyczny lub równoważny
sufit kasetonowy z siatki metalowej
sufit monolityczny g-k
tynk kat.III
SEKTOR K
1479+3NPS+3OP
SEKTOR A
1480+3NPS+3OP
432
+2NPS
+2OP
111
+2NPS
+2OP
pozioM 0