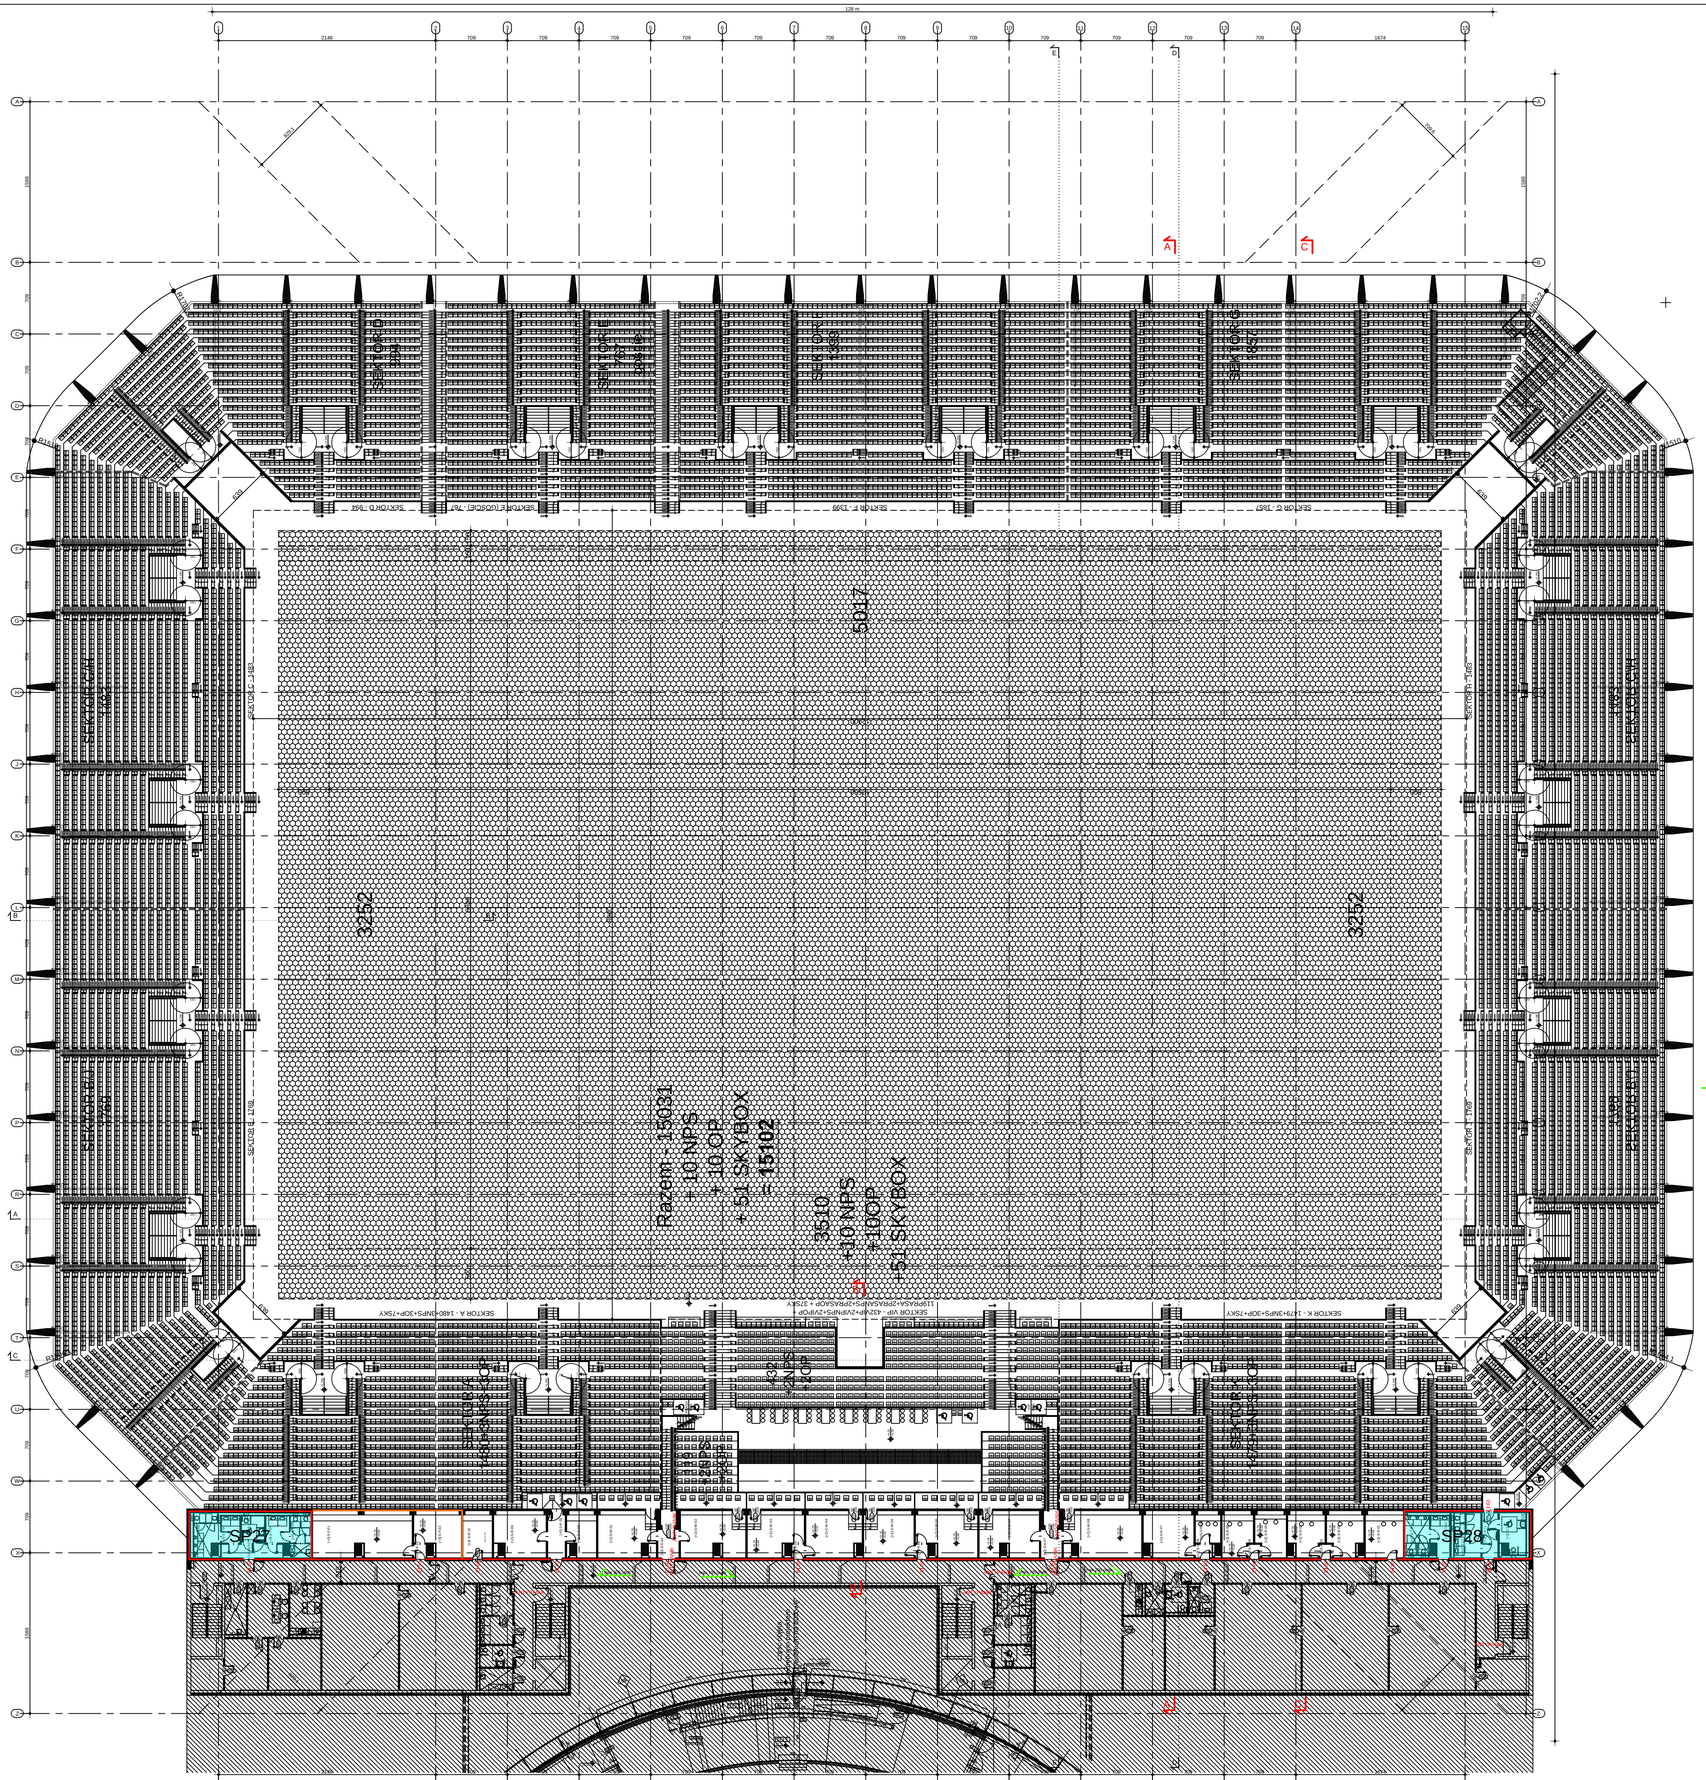
128 m
SEKTOR A - 1480
SEKTOR VIP - 432
