


Widok z góry cz.2 Skala 1:150
Dźwigary i stężenia połaciowe

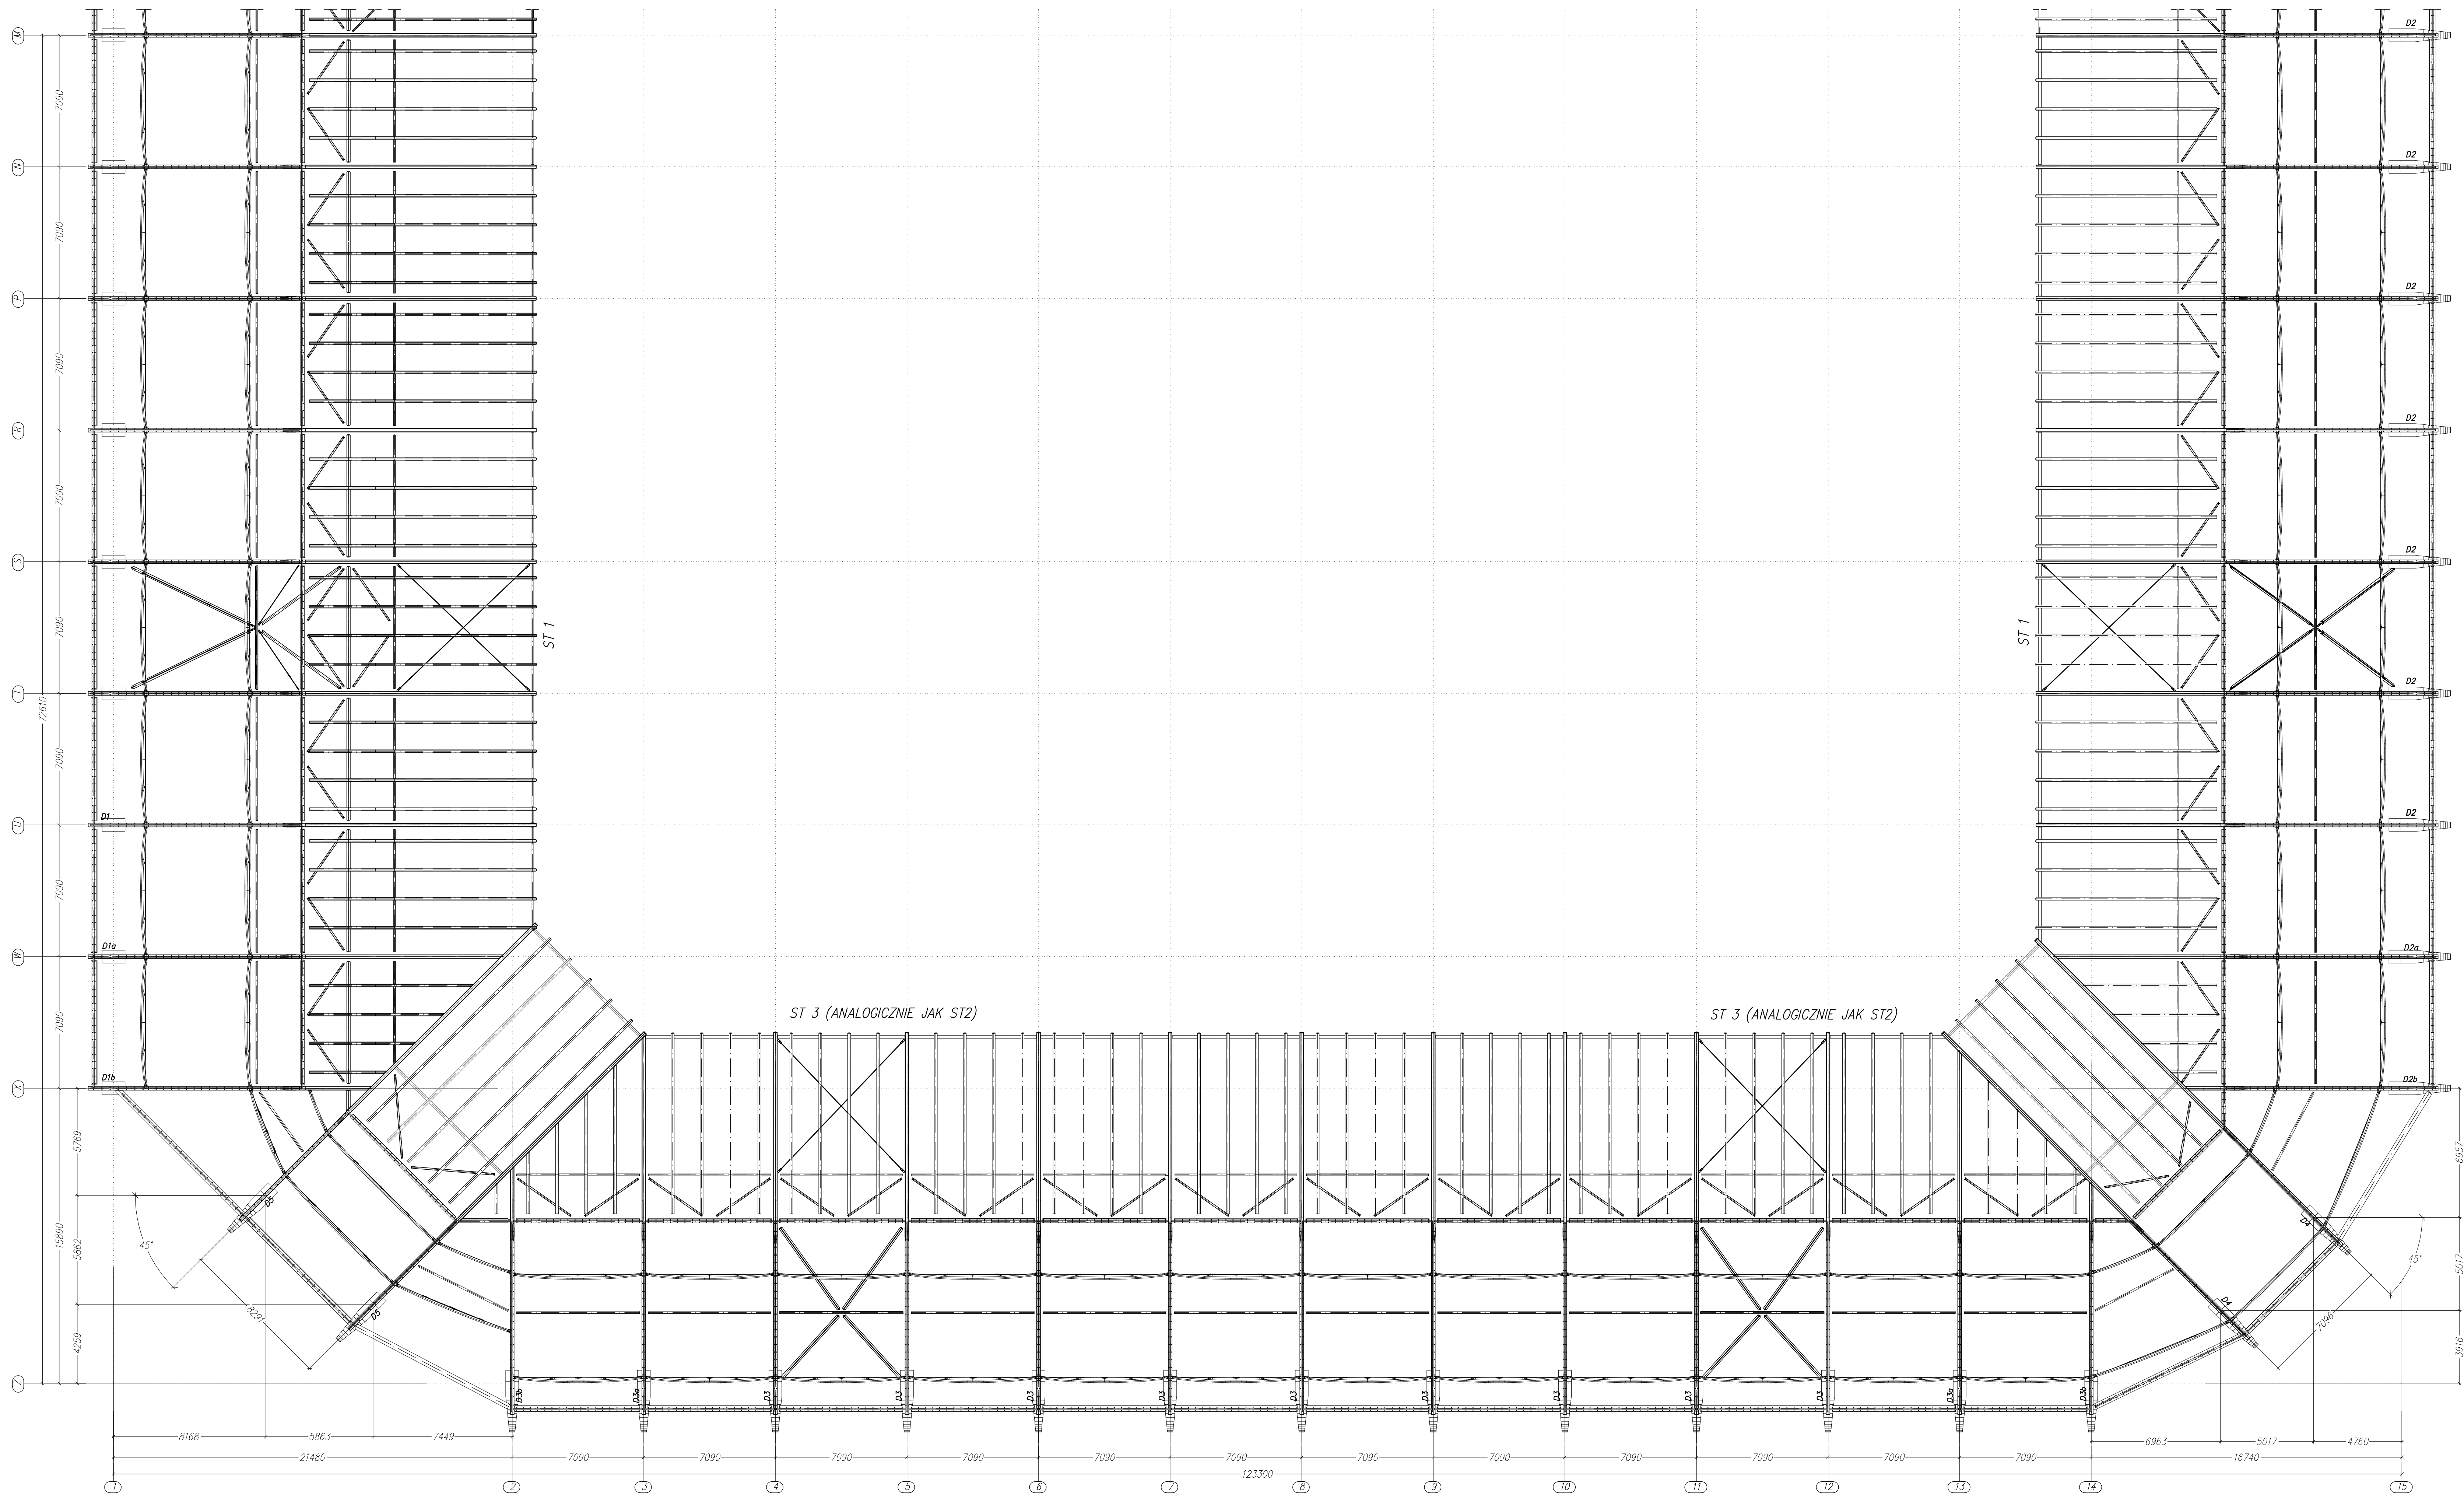

Rysunek czytać z rysunkiem nr: 133-PW-T3-001

Budowa stadionu piłkarskiego
(na terenie istniejącego stadionu)
przy ulicy Struga w Radomiu

część działki nr ewid. 78 przy ul. Andrzeja Struga / 11 Listopada
i część działki nr ewid. 81 przy ul. Stanisława Żrówskiego

Inwestor:

Miejski Ośrodek Sportu i Rekreacji w Radomiu Sp. z o.o.
ul. Gabriela Narutowicza 9, 26-600 Radom

Projektant:

ROSA
BUD

Generujący Projektant:

Wojciech Górecki
Wojciech Górecki
ul. 11 Listopada 11, 26-600 Radom
tel. 22 25 25 25, 22 25 25 25, 22 25 25 25
e-mail: wojciech.gorecki@rosabud.pl

Projektant Konstrukcji:

Wojciech Górecki
Wojciech Górecki
ul. 11 Listopada 11, 26-600 Radom
tel. 22 25 25 25, 22 25 25 25, 22 25 25 25
e-mail: wojciech.gorecki@rosabud.pl

Struktura:

KONSTRUKCJA

Generujący Projektant:

mgr inż. arch.
Wojciech Górecki

Zespół projektowy:

mgr inż.
Mirosław Matyja

Supervizor:

mgr inż.
Jerzy Holm

Trzeci rysunek:

Widok z góry cz.2 - dźwigary i stężenia połaciowe

133-PW-T3-004