




Dźwigar D1

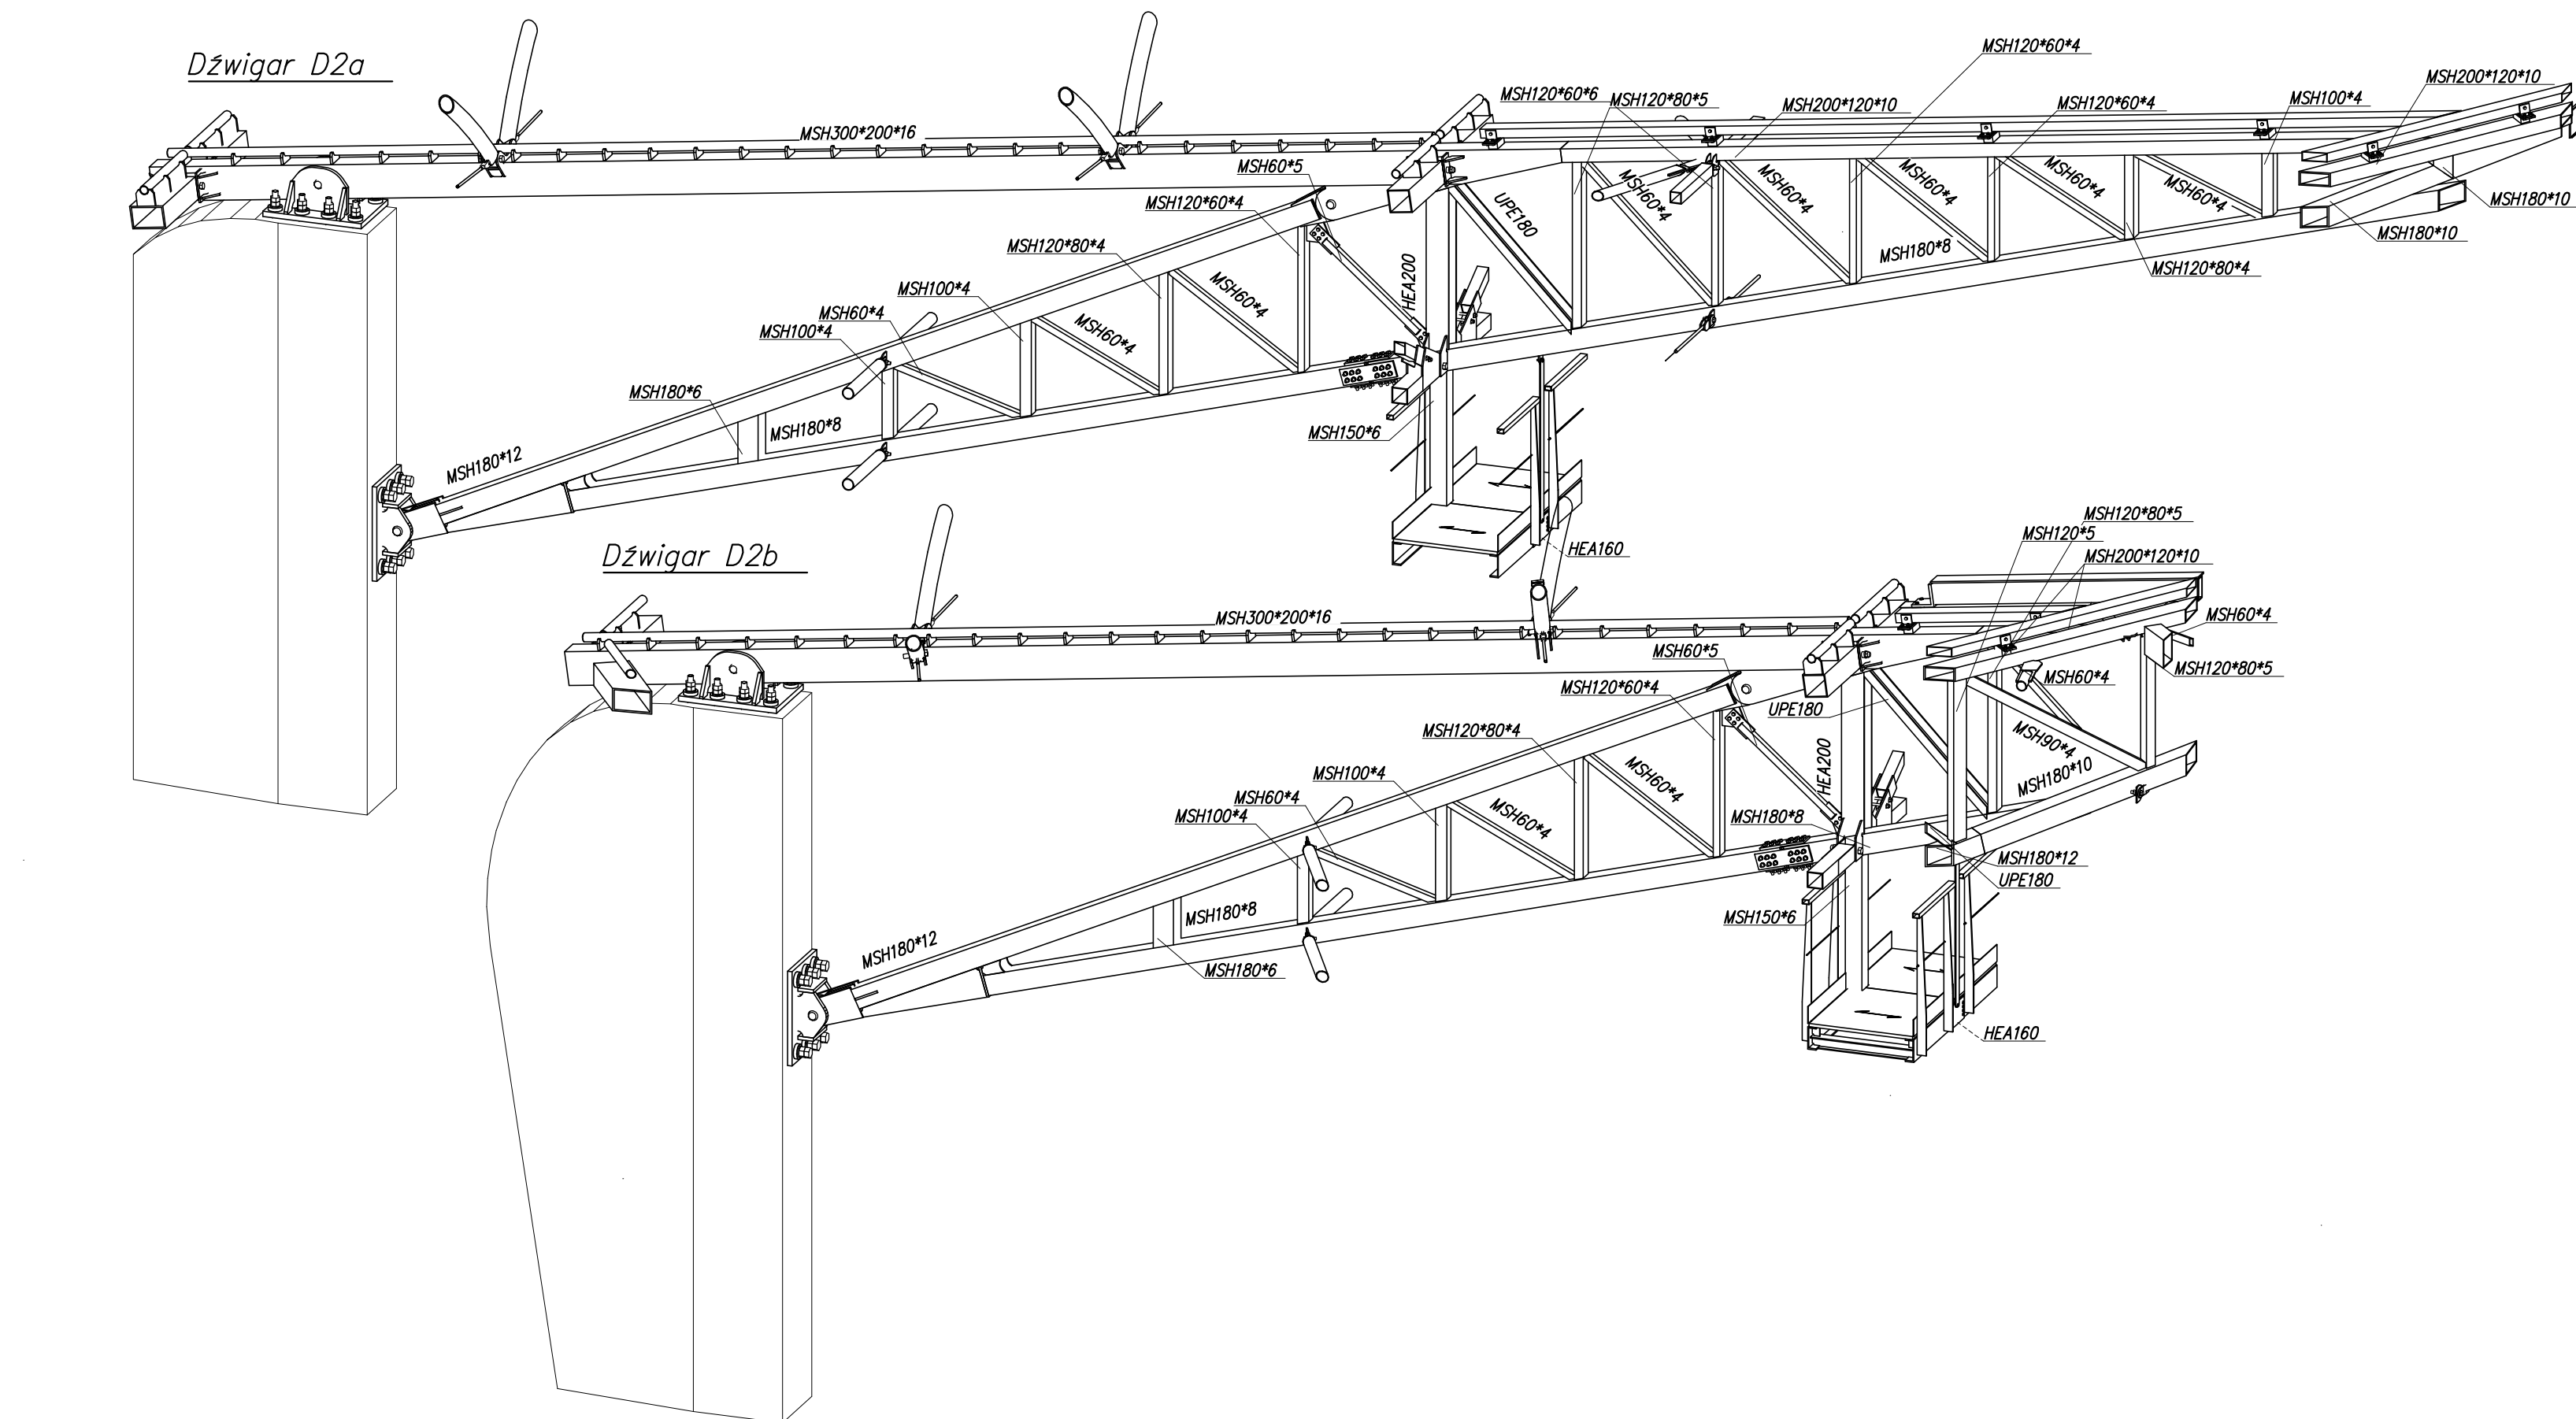


Dźwigar D3

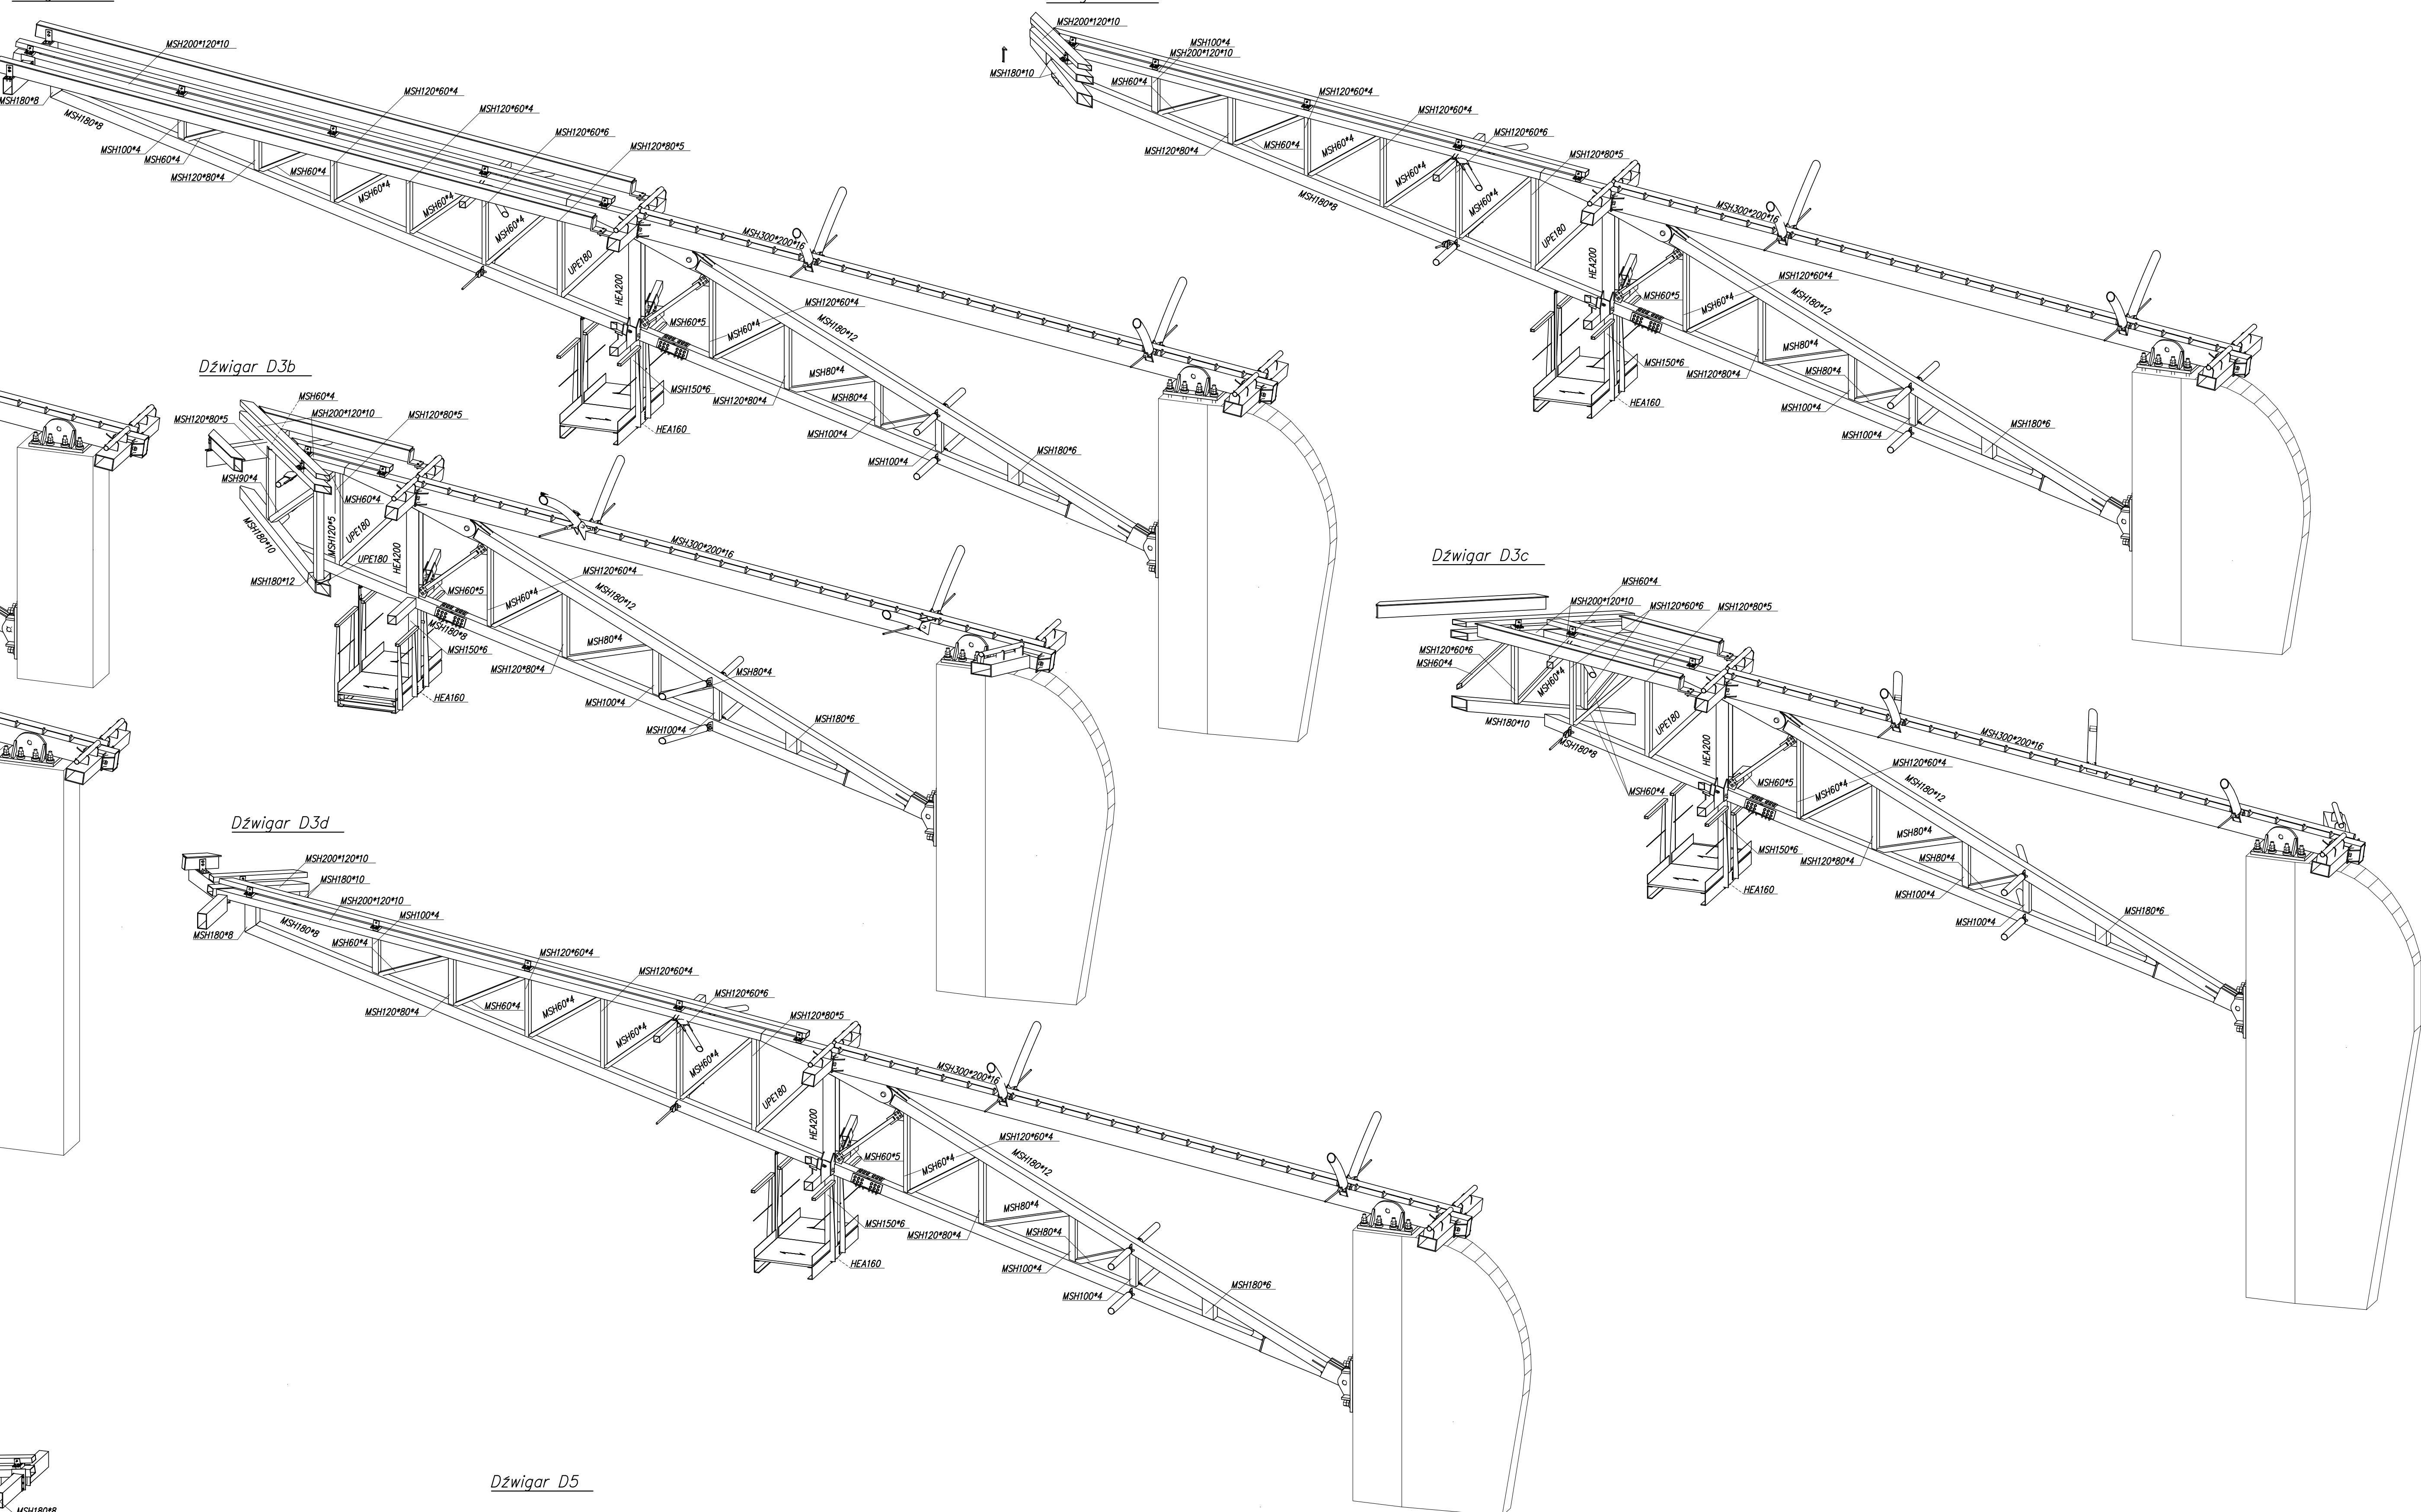

Dziwiar D5

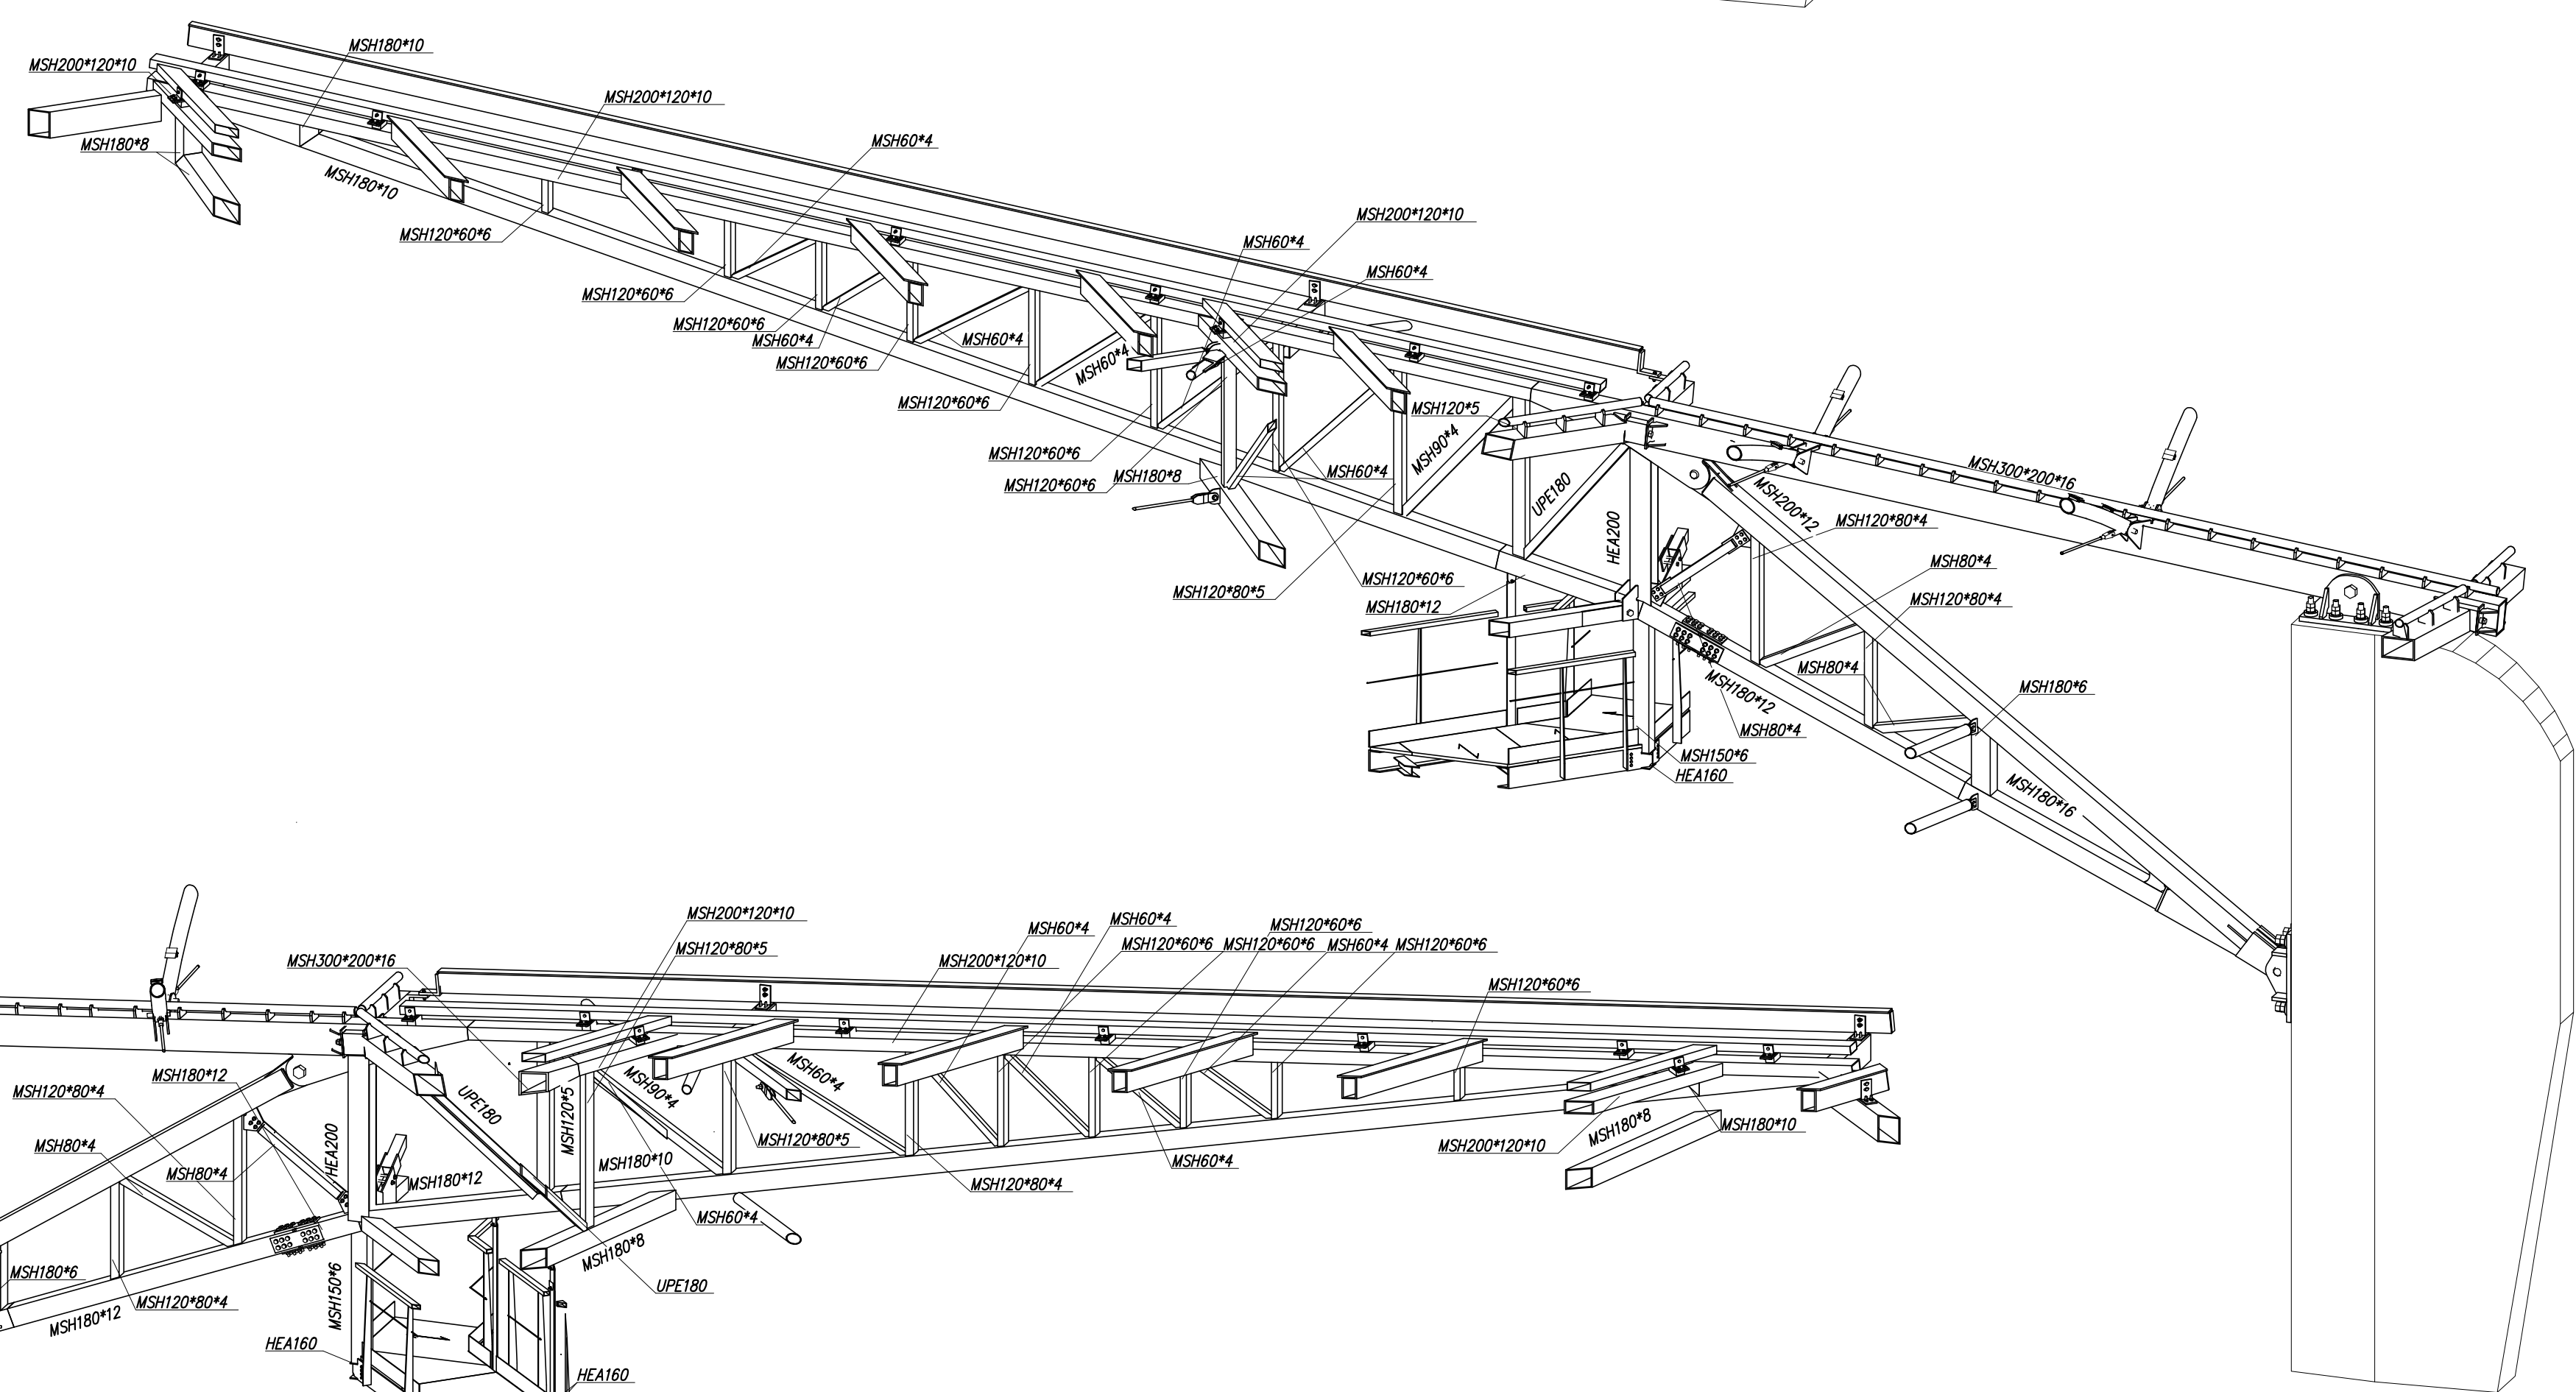

Dźwigar D4

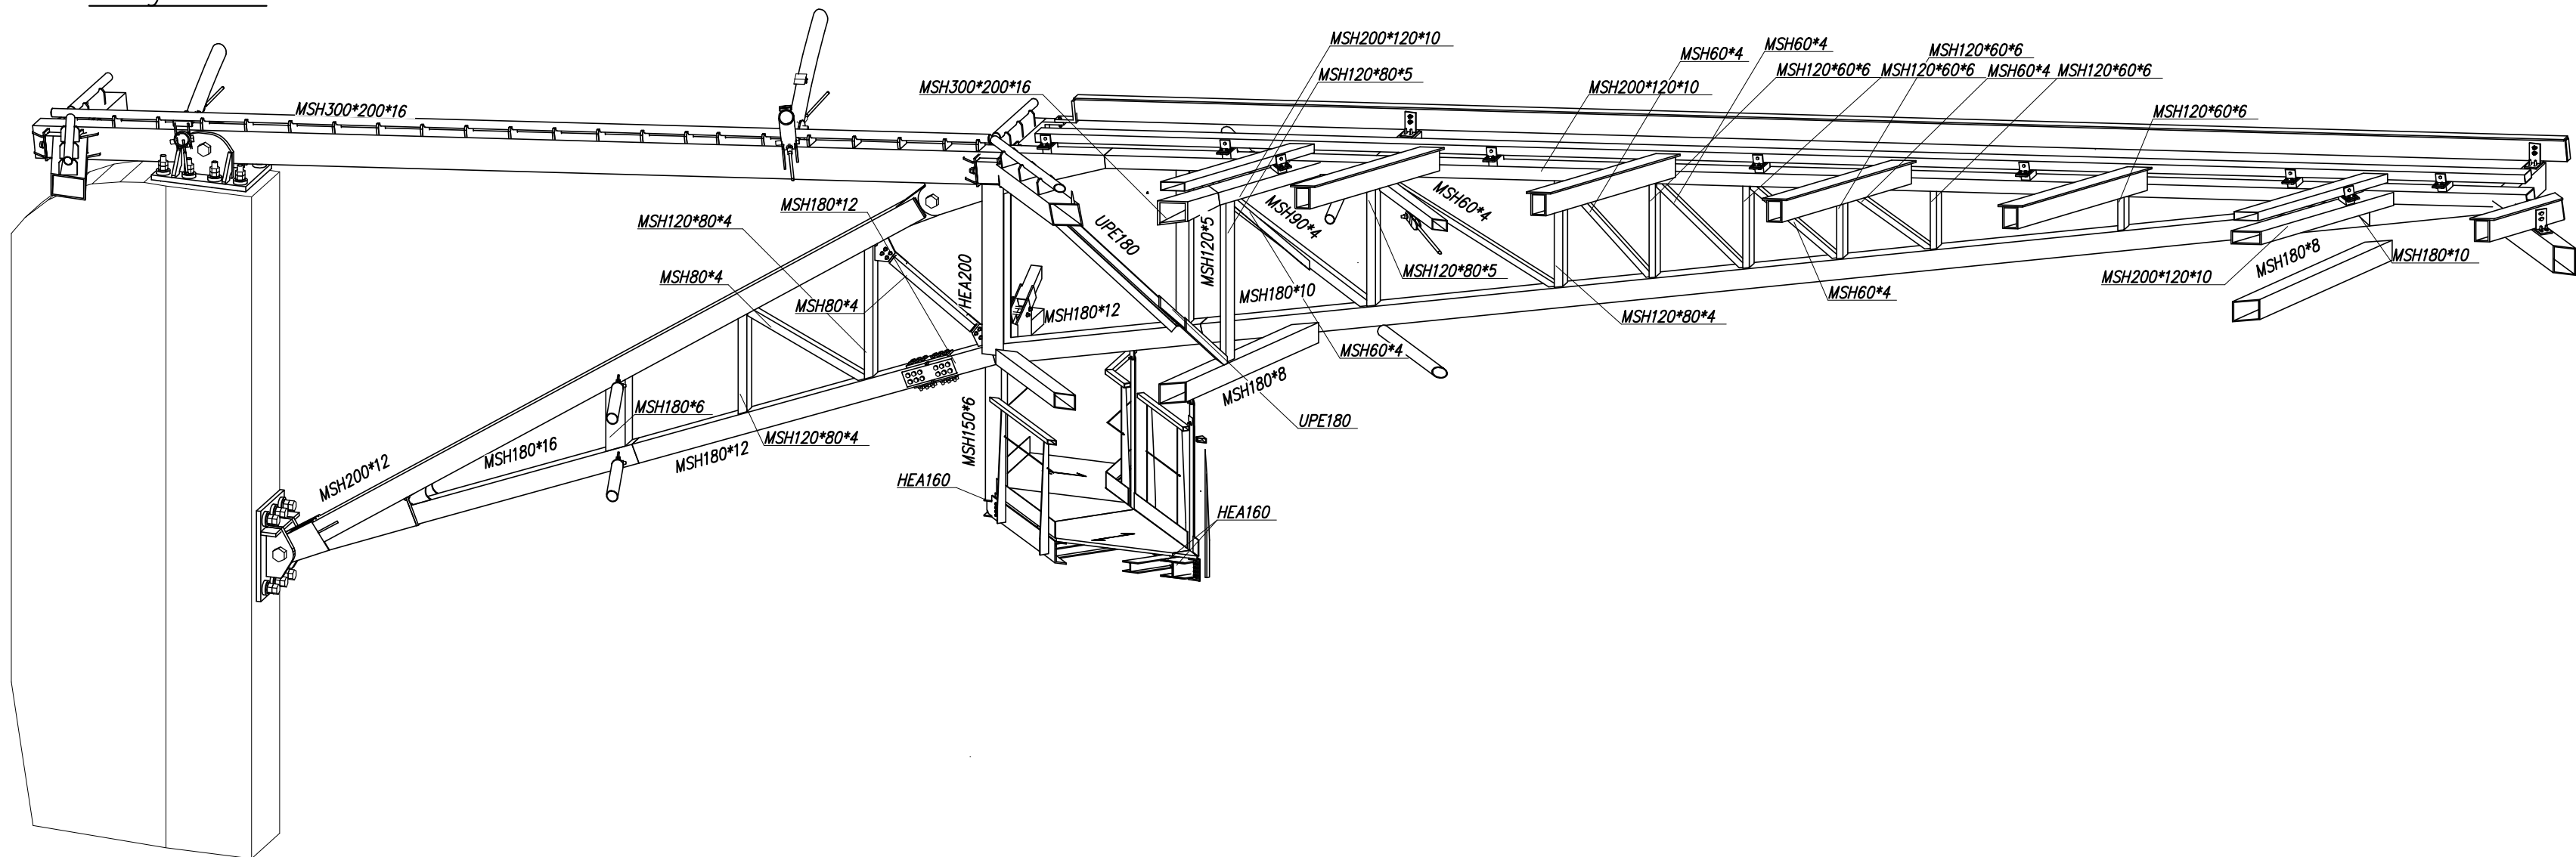

Rysunek czytać z rysunkiem nr: 133-PW-T3-001

**Budowa stadionu piłkarskiego
(na terenie istniejącego stadionu)
przy ulicy Struga w Radomiu**

śc działki nr ewid. 78 przy ul. Andrzeja Struga / 11 Listopad
część działki nr ewid. 81 przy ul. Stanisława Zbrowskiego

Miejski Ośrodek Sportu i Rekreacji w Radomiu Sp. z o.o.
ul. Gabriela Narutowicza 9, 26-600 Radom

ROSA-BUD S.A.
26-800 KINOSZ, ul. Górska 5/7,
tel./fax 283 51 55, fax 2 48) 384 63 00

<p>Główny Projektant</p> <p>WJCIECH GĘSIAK STUDIO STUDIO ARCHITKTONICZNE</p>	<p>Projektant Konstrukcji</p> <p>MATEJKO I PARTNERZY</p>
--	--

<p> www.its.ac.id info@its.ac.id its@its.ac.id tel:+623179635353 tel:+623179635353 </p>	<p> www.its.ac.id info@its.ac.id its@its.ac.id tel:+623179635353 tel:+623179635353 </p>
<p> www.its.ac.id info@its.ac.id its@its.ac.id tel:+623179635353 tel:+623179635353 </p>	

główny Projektant	mgr inż. arch. Wojciech Gęsiak	WPB-II-K-8386/RA/58/83
-------------------	-----------------------------------	------------------------

		mgr inż.	
--	--	----------	--

[illegible]

111	Ing. Hm Jerzy Holm	POM/0122/POOK/09	
-----	-----------------------	------------------	---

rywniku

LUTY 2017			Strona
Data	Data Revisji	Nr strony	III