


Widok z góry cz.1 Skala 1:150  
Płatwie i tężniki poprzeczne

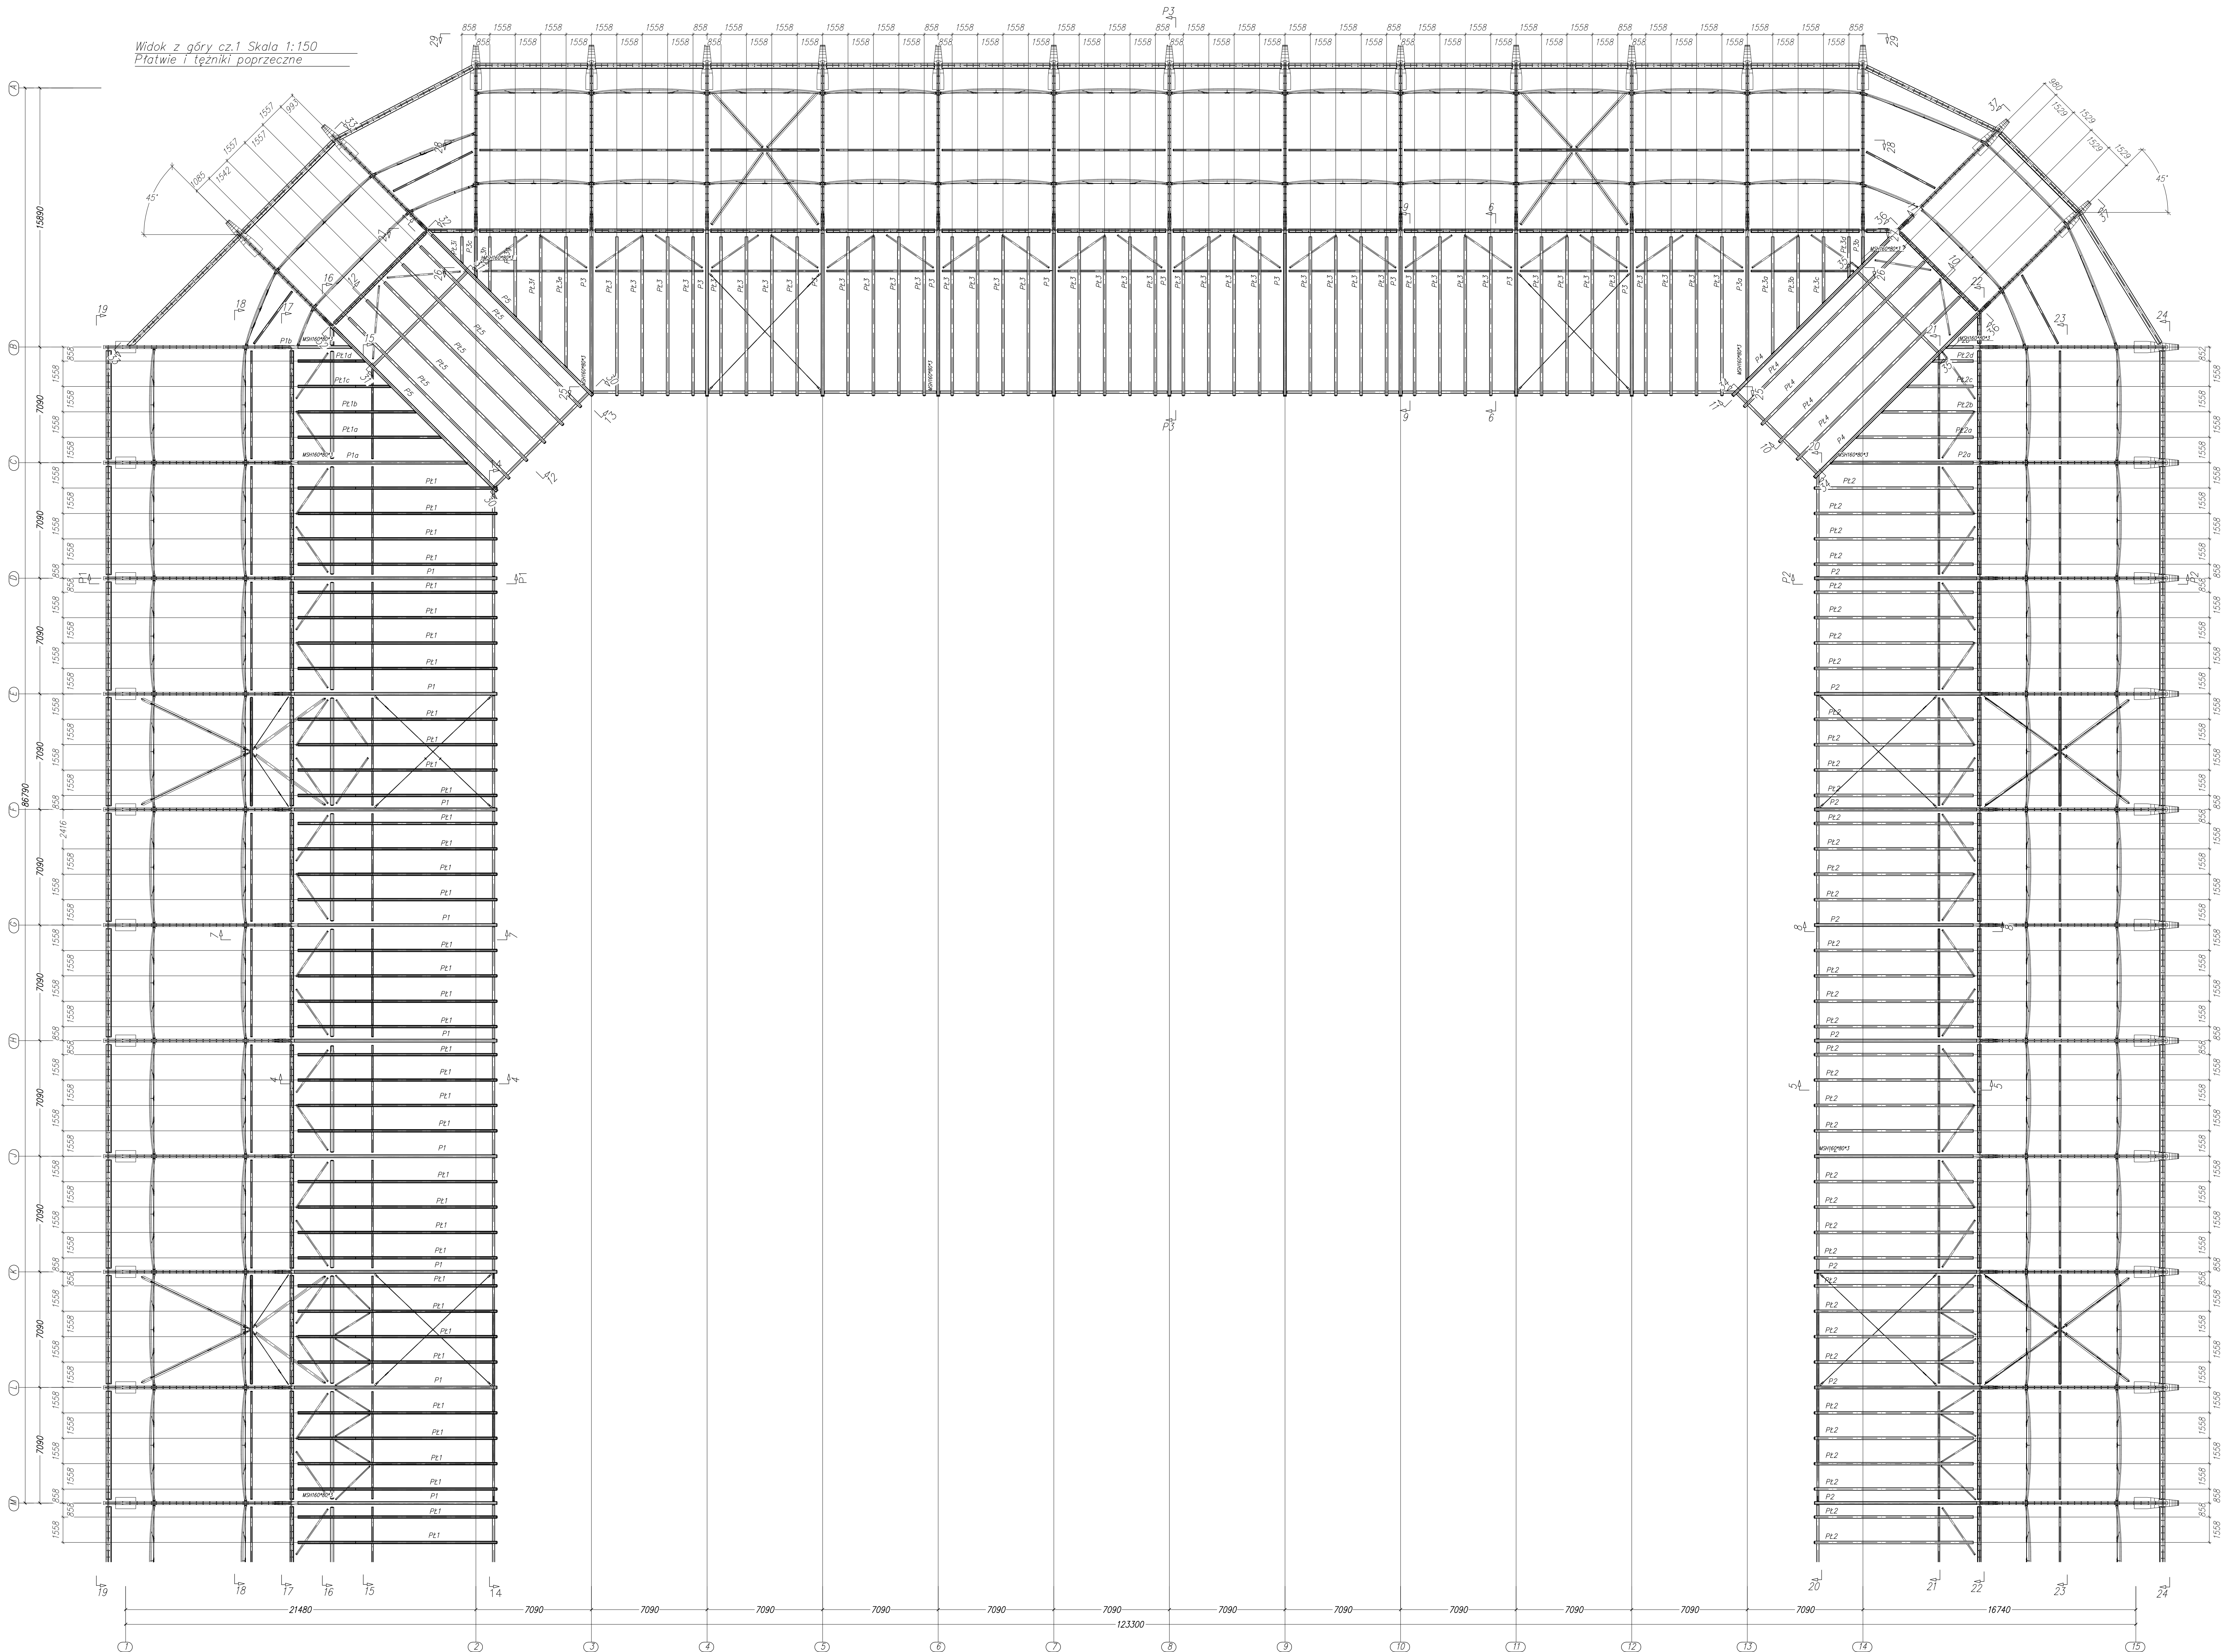

Rysunek czytać z rysunkiem nr: 133-PW-T3-001

**Budowa stadionu piłkarskiego  
(na terenie istniejącego stadionu)  
przy ulicy Struga w Radomiu**

część działki nr ewid. 78 przy ul. Andrzeja Struga / 11 Listopada  
i część działki nr ewid. 81 przy ul. Stanisława Żorowskiego

**Miejski Ośrodek Sportu i Rekreacji w Radomiu Sp. z o.o.**  
ul. Gabriela Narutowicza 9, 26-600 Radom

**ROSA BUD**  
ROSA BUD S.A.  
ul. Sienkiewicza 10, 26-600 Radom  
www.rosabud.pl

**PROJEKT WYKONAWCZY**  
PROJEKT WYKONAWCZY

**mgr inż. arch.**  
Wojciech Gąsiak

**mgr inż.**  
Mirosław Marek

**mgr inż.**  
Jerzy Holm

**Widok z góry cz.1 - płatwie i tężniki poprzeczne**

**P-628**  
**133-PW-T3-031**