
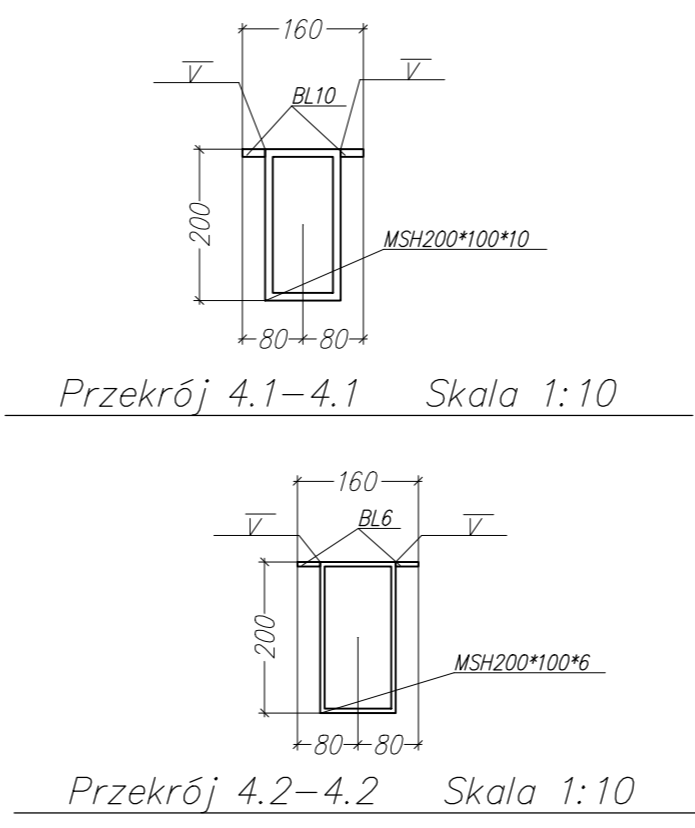
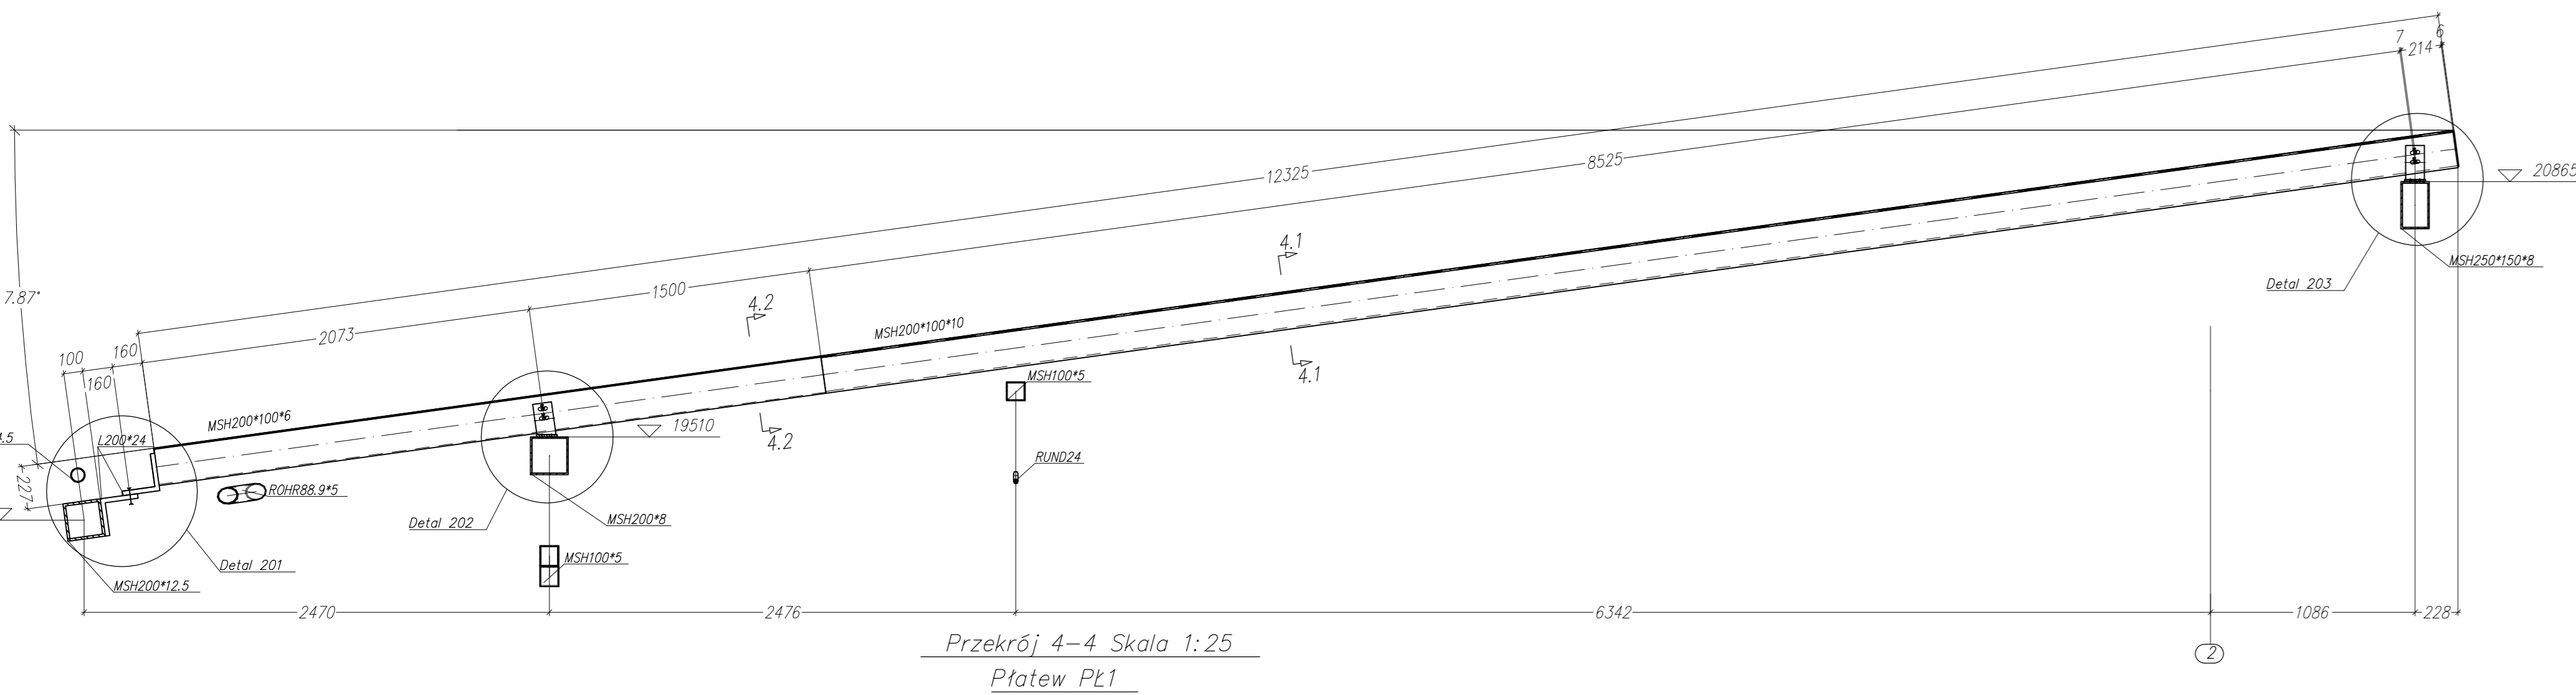


Widok z góry cz.2 Skala 1:150
Dźwigary i stężenia połaciowe

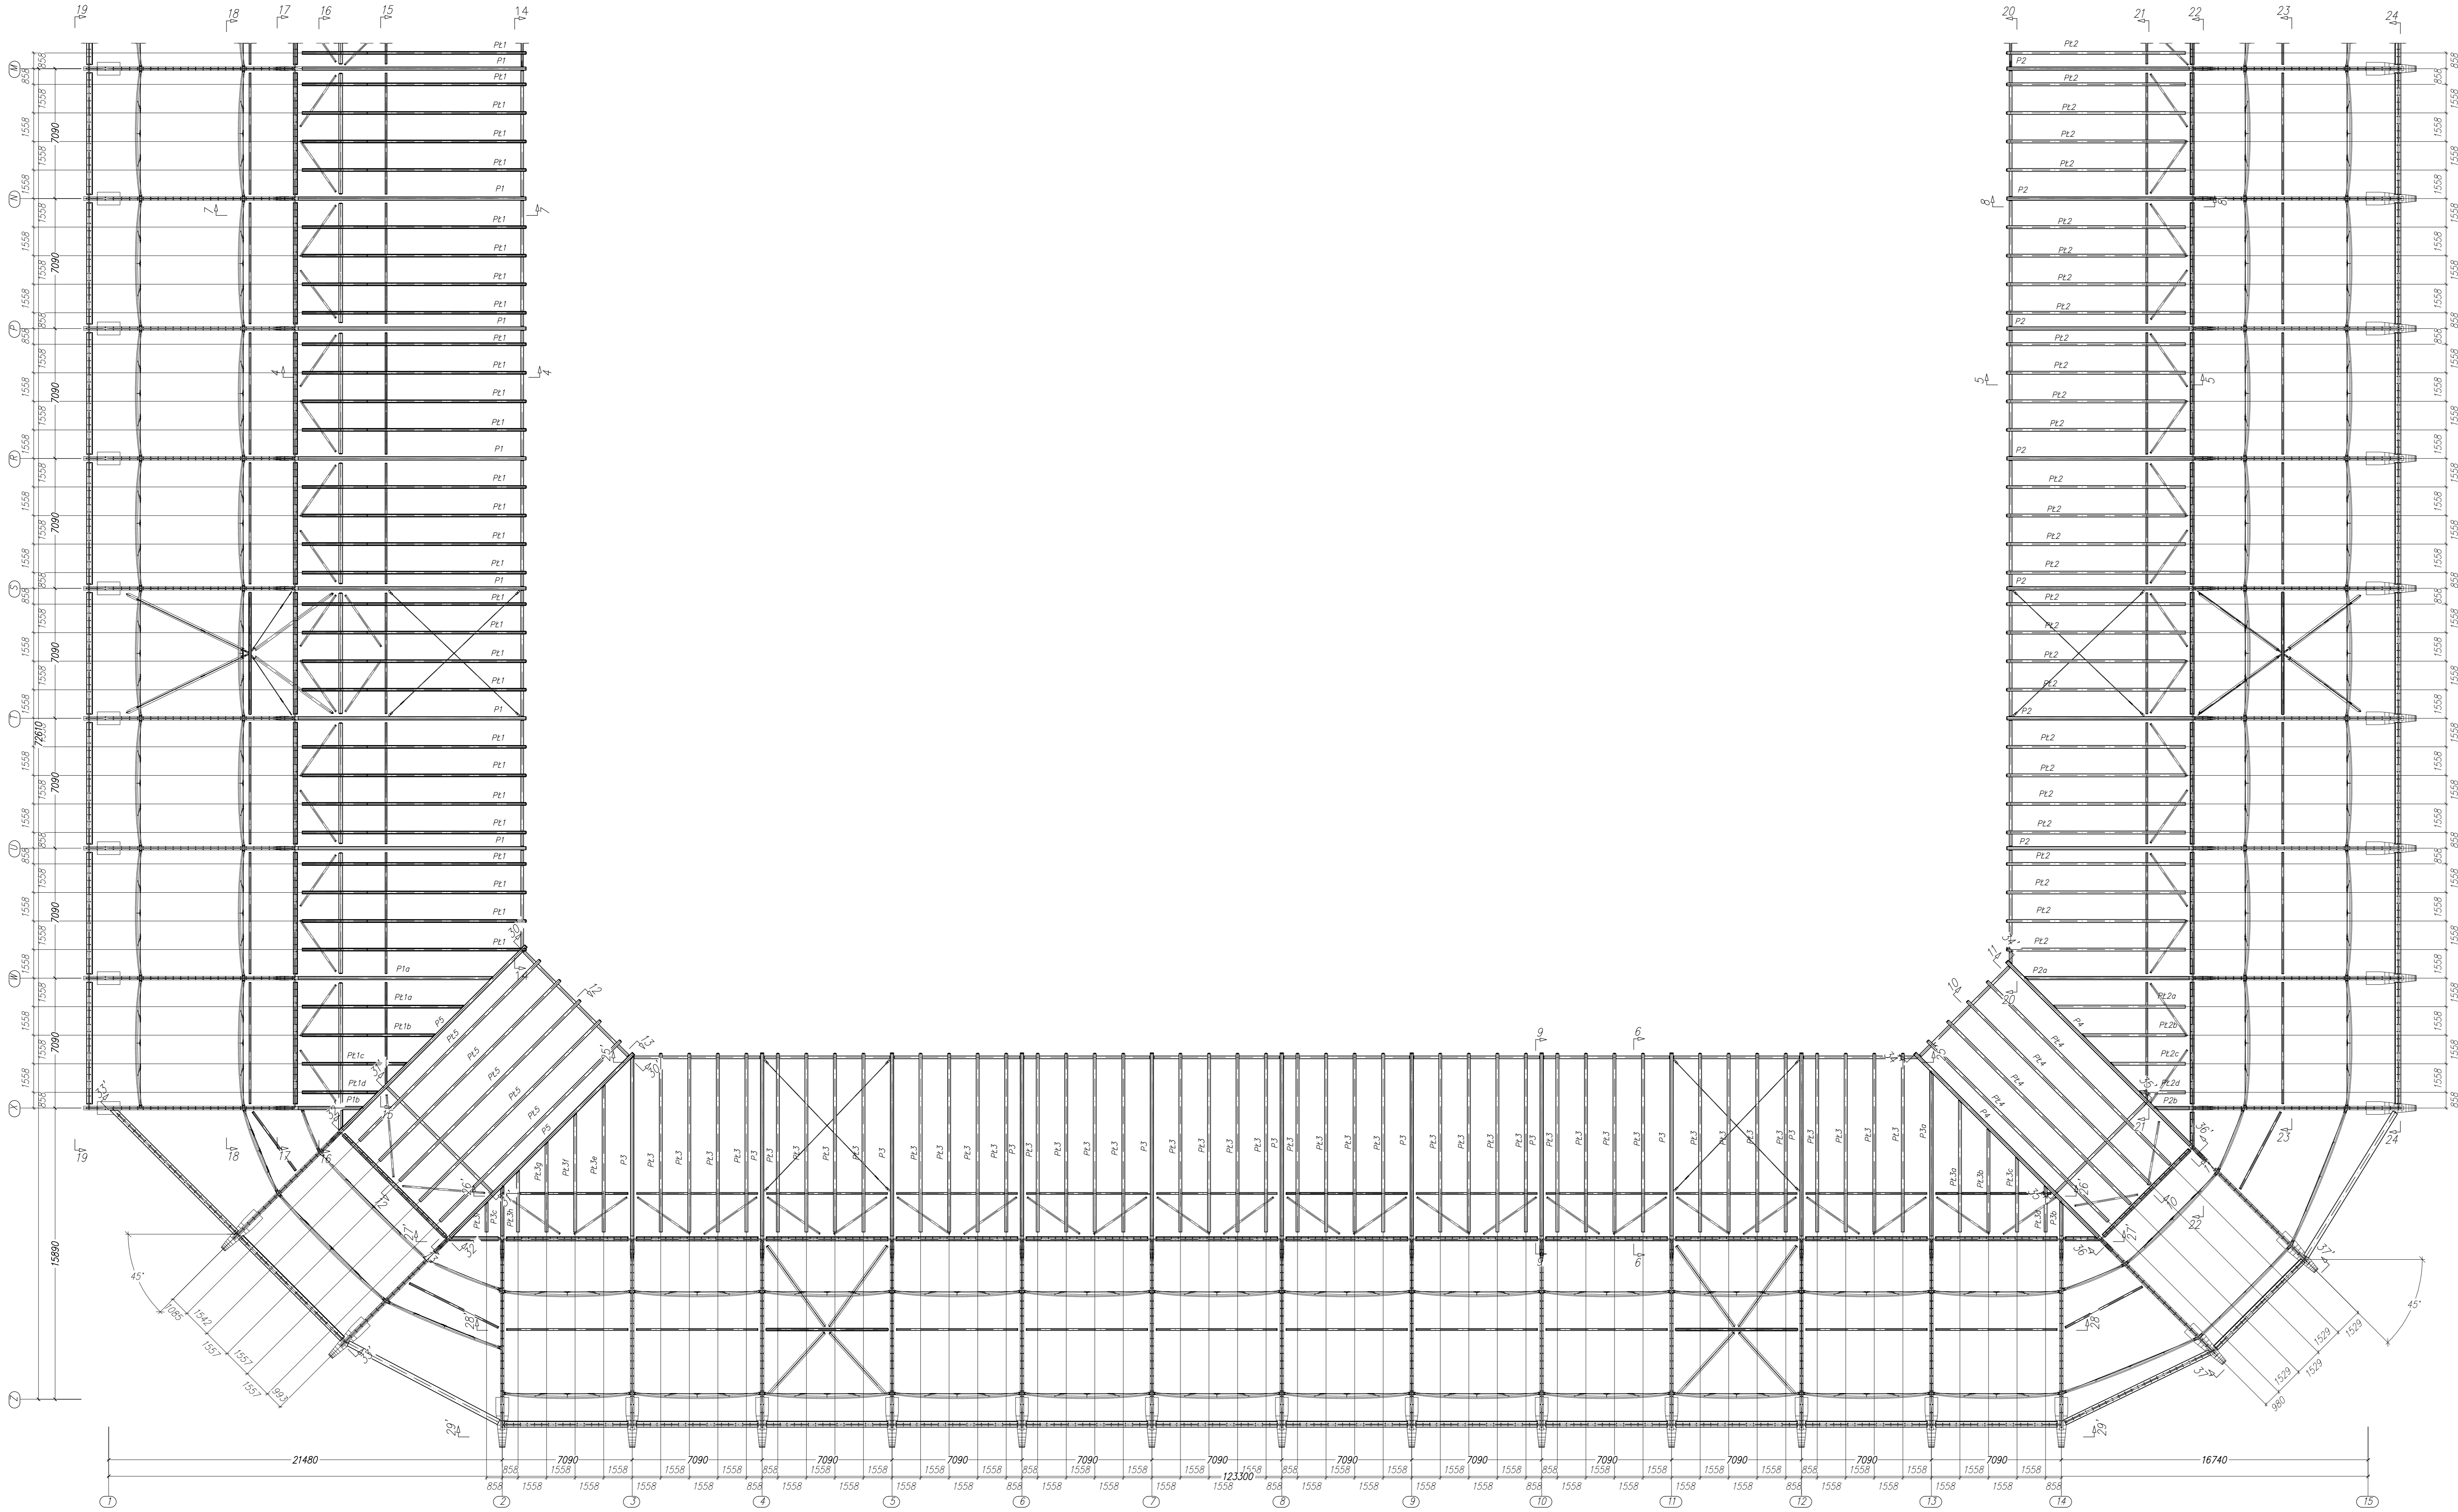

Rysunek czytać z rysunkiem nr: 133-PW-T3-001

**Budowa stadionu piłkarskiego
(na terenie istniejącego stadionu)
przy ulicy Struga w Radomiu**

część działki nr ewid. 78 przy ul. Andrzeja Struga / 11 Listopada
i część działki nr ewid. 81 przy ul. Stanisława Żorowskiego

Konwent
Miejski Ośrodek Sportu i Rekreacji w Radomiu Sp. z o.o.
ul. Gabriela Narutowicza 9, 26-600 Radom

Projektant
ROSA BUD
ROSA BUD S.A.
ul. Sienkiewicza 10, 26-600 Radom
www.rosabud.pl

Generujący Projekt
ROSA BUD S.A.
ul. Sienkiewicza 10, 26-600 Radom
www.rosabud.pl

Projektant Konstruktora
EMATE-AD i PARTNERZY
ul. Sienkiewicza 10, 26-600 Radom
www.emate-ad.pl

Generujący Projekt
**mgr inż. arch.
Wojciech Gąsiek**

Zespół projektowy
**mgr inż.
Mirosław Marek**

Sprowadzający
**mgr inż.
Jerzy Holm**

Wzrost rysunku
Widok z góry cz.2 - płatwie i tężniki poprzeczne
Data: LUTY 2017
M. 628 III 1:150
133-PW-T3-032