



Przekrój 70-70 Skala 1:25

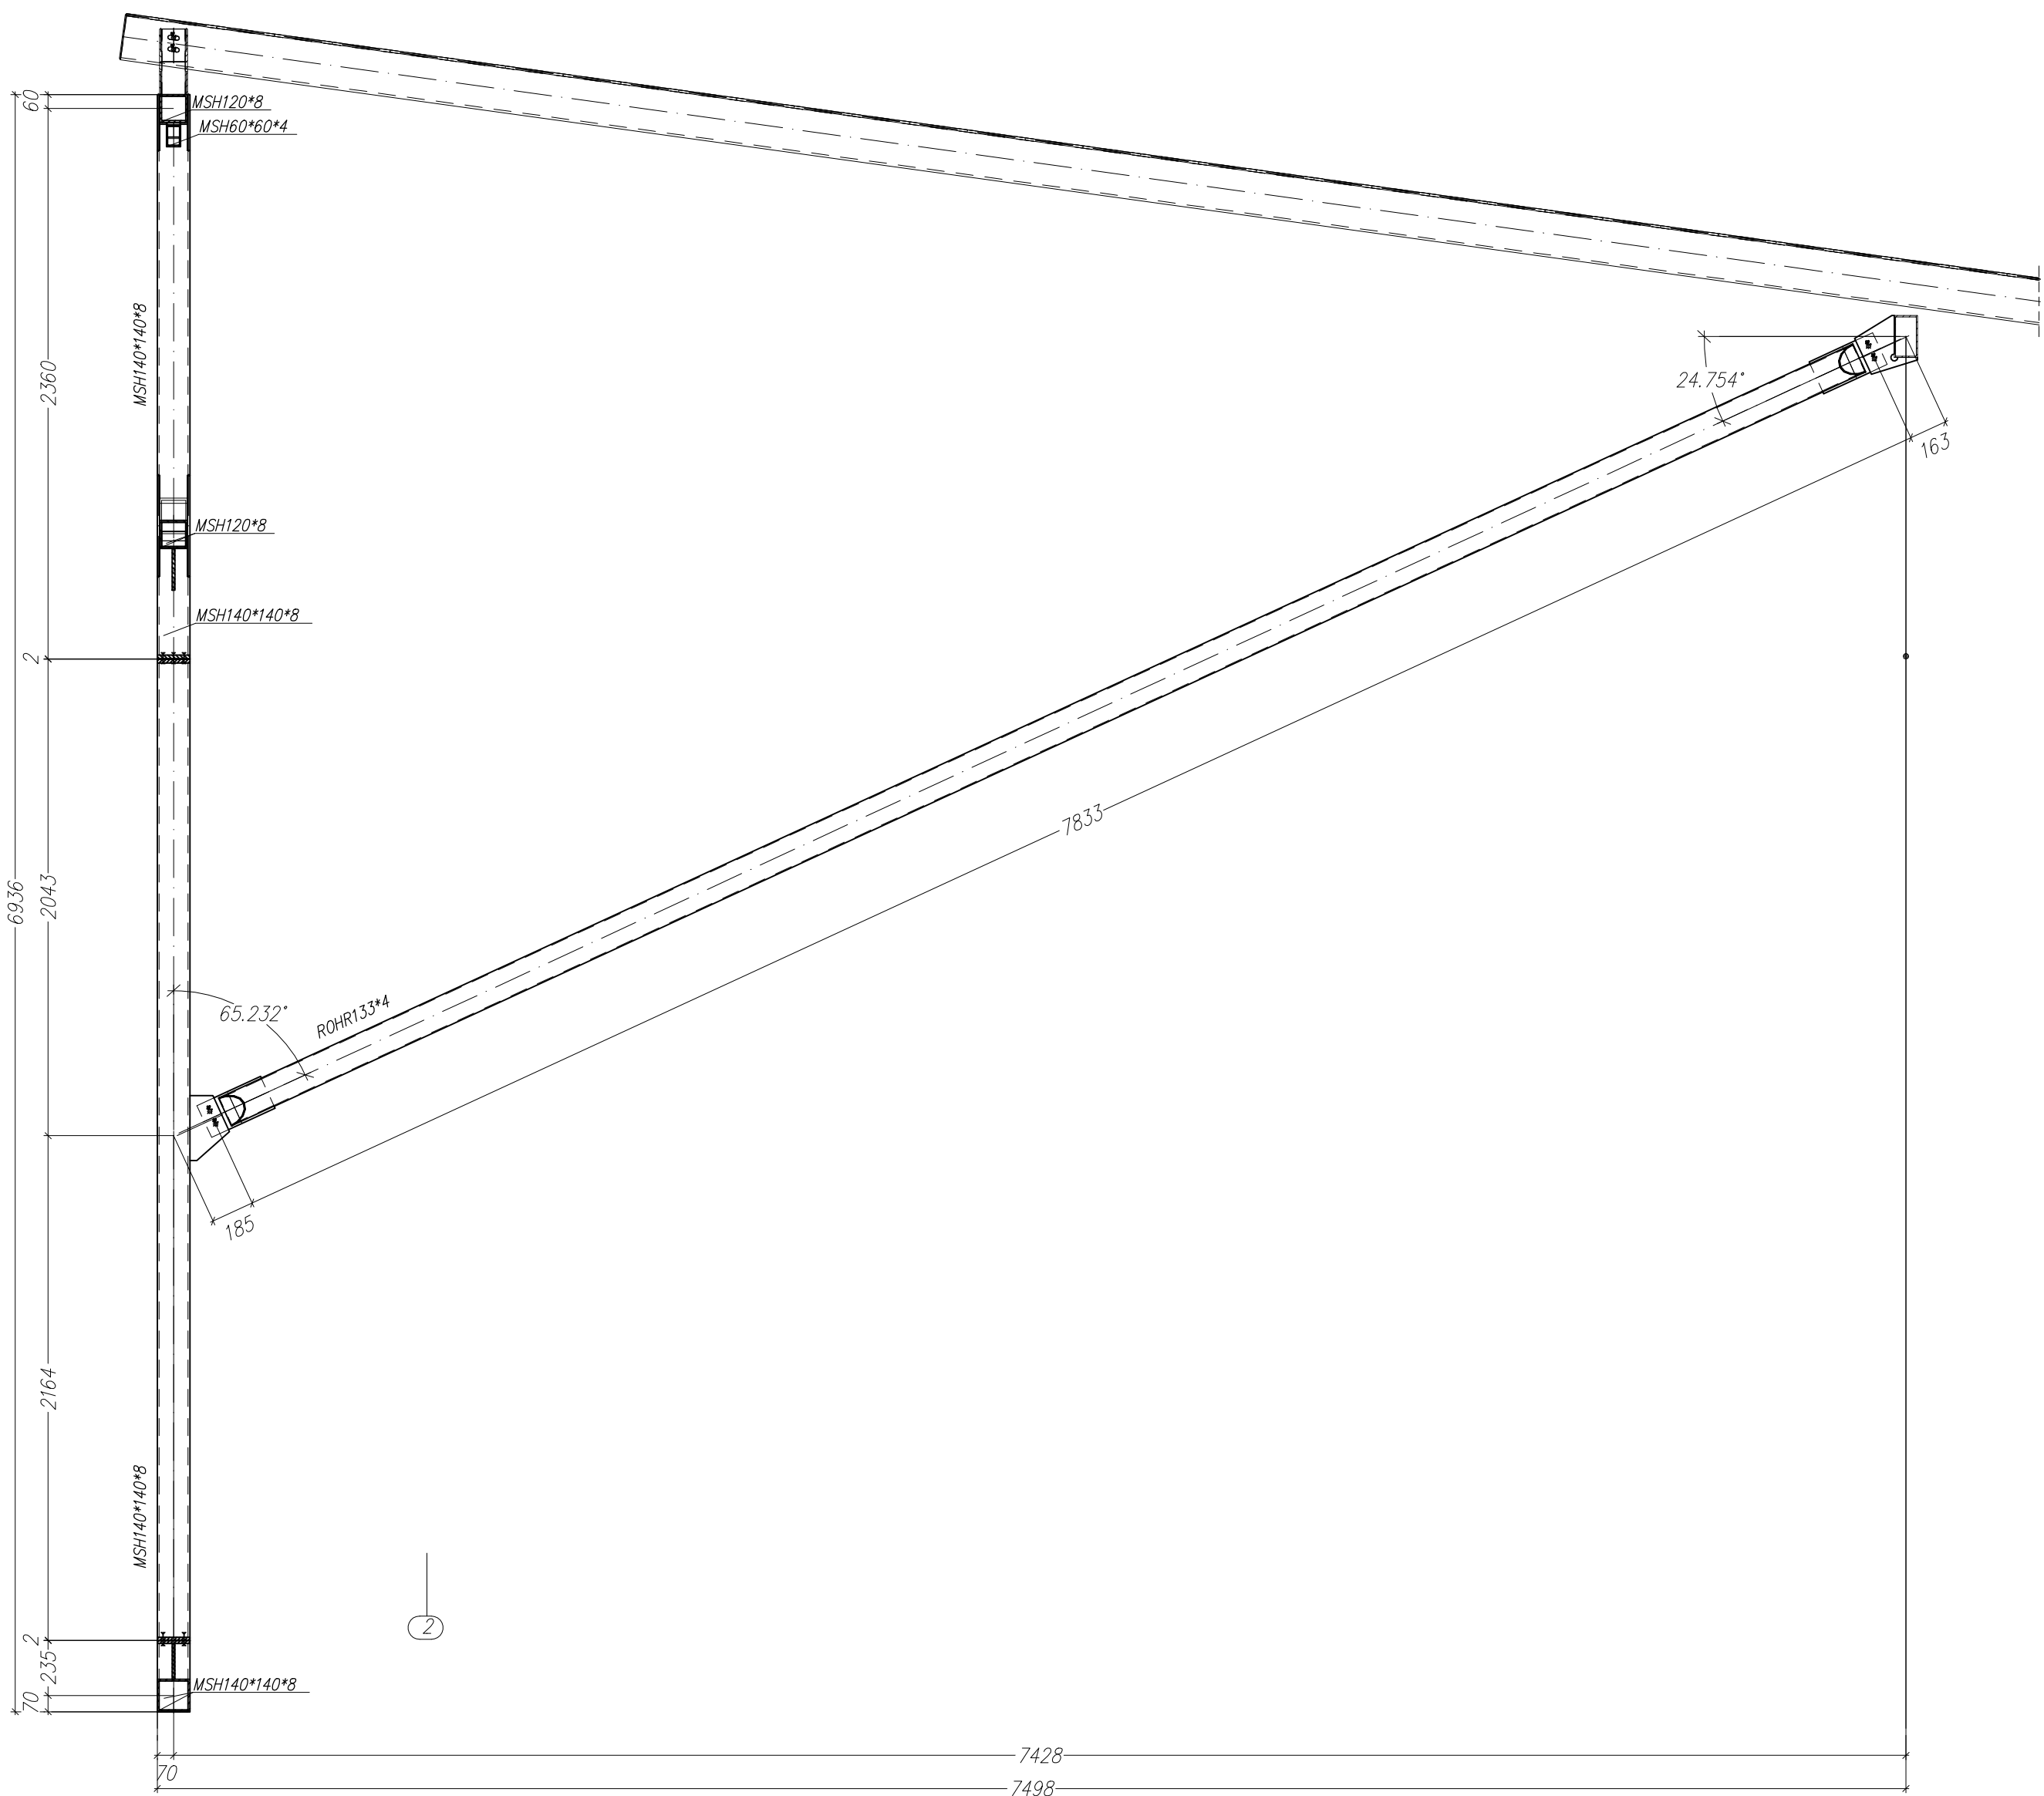

Przekrój 72-72 Skala 1:25

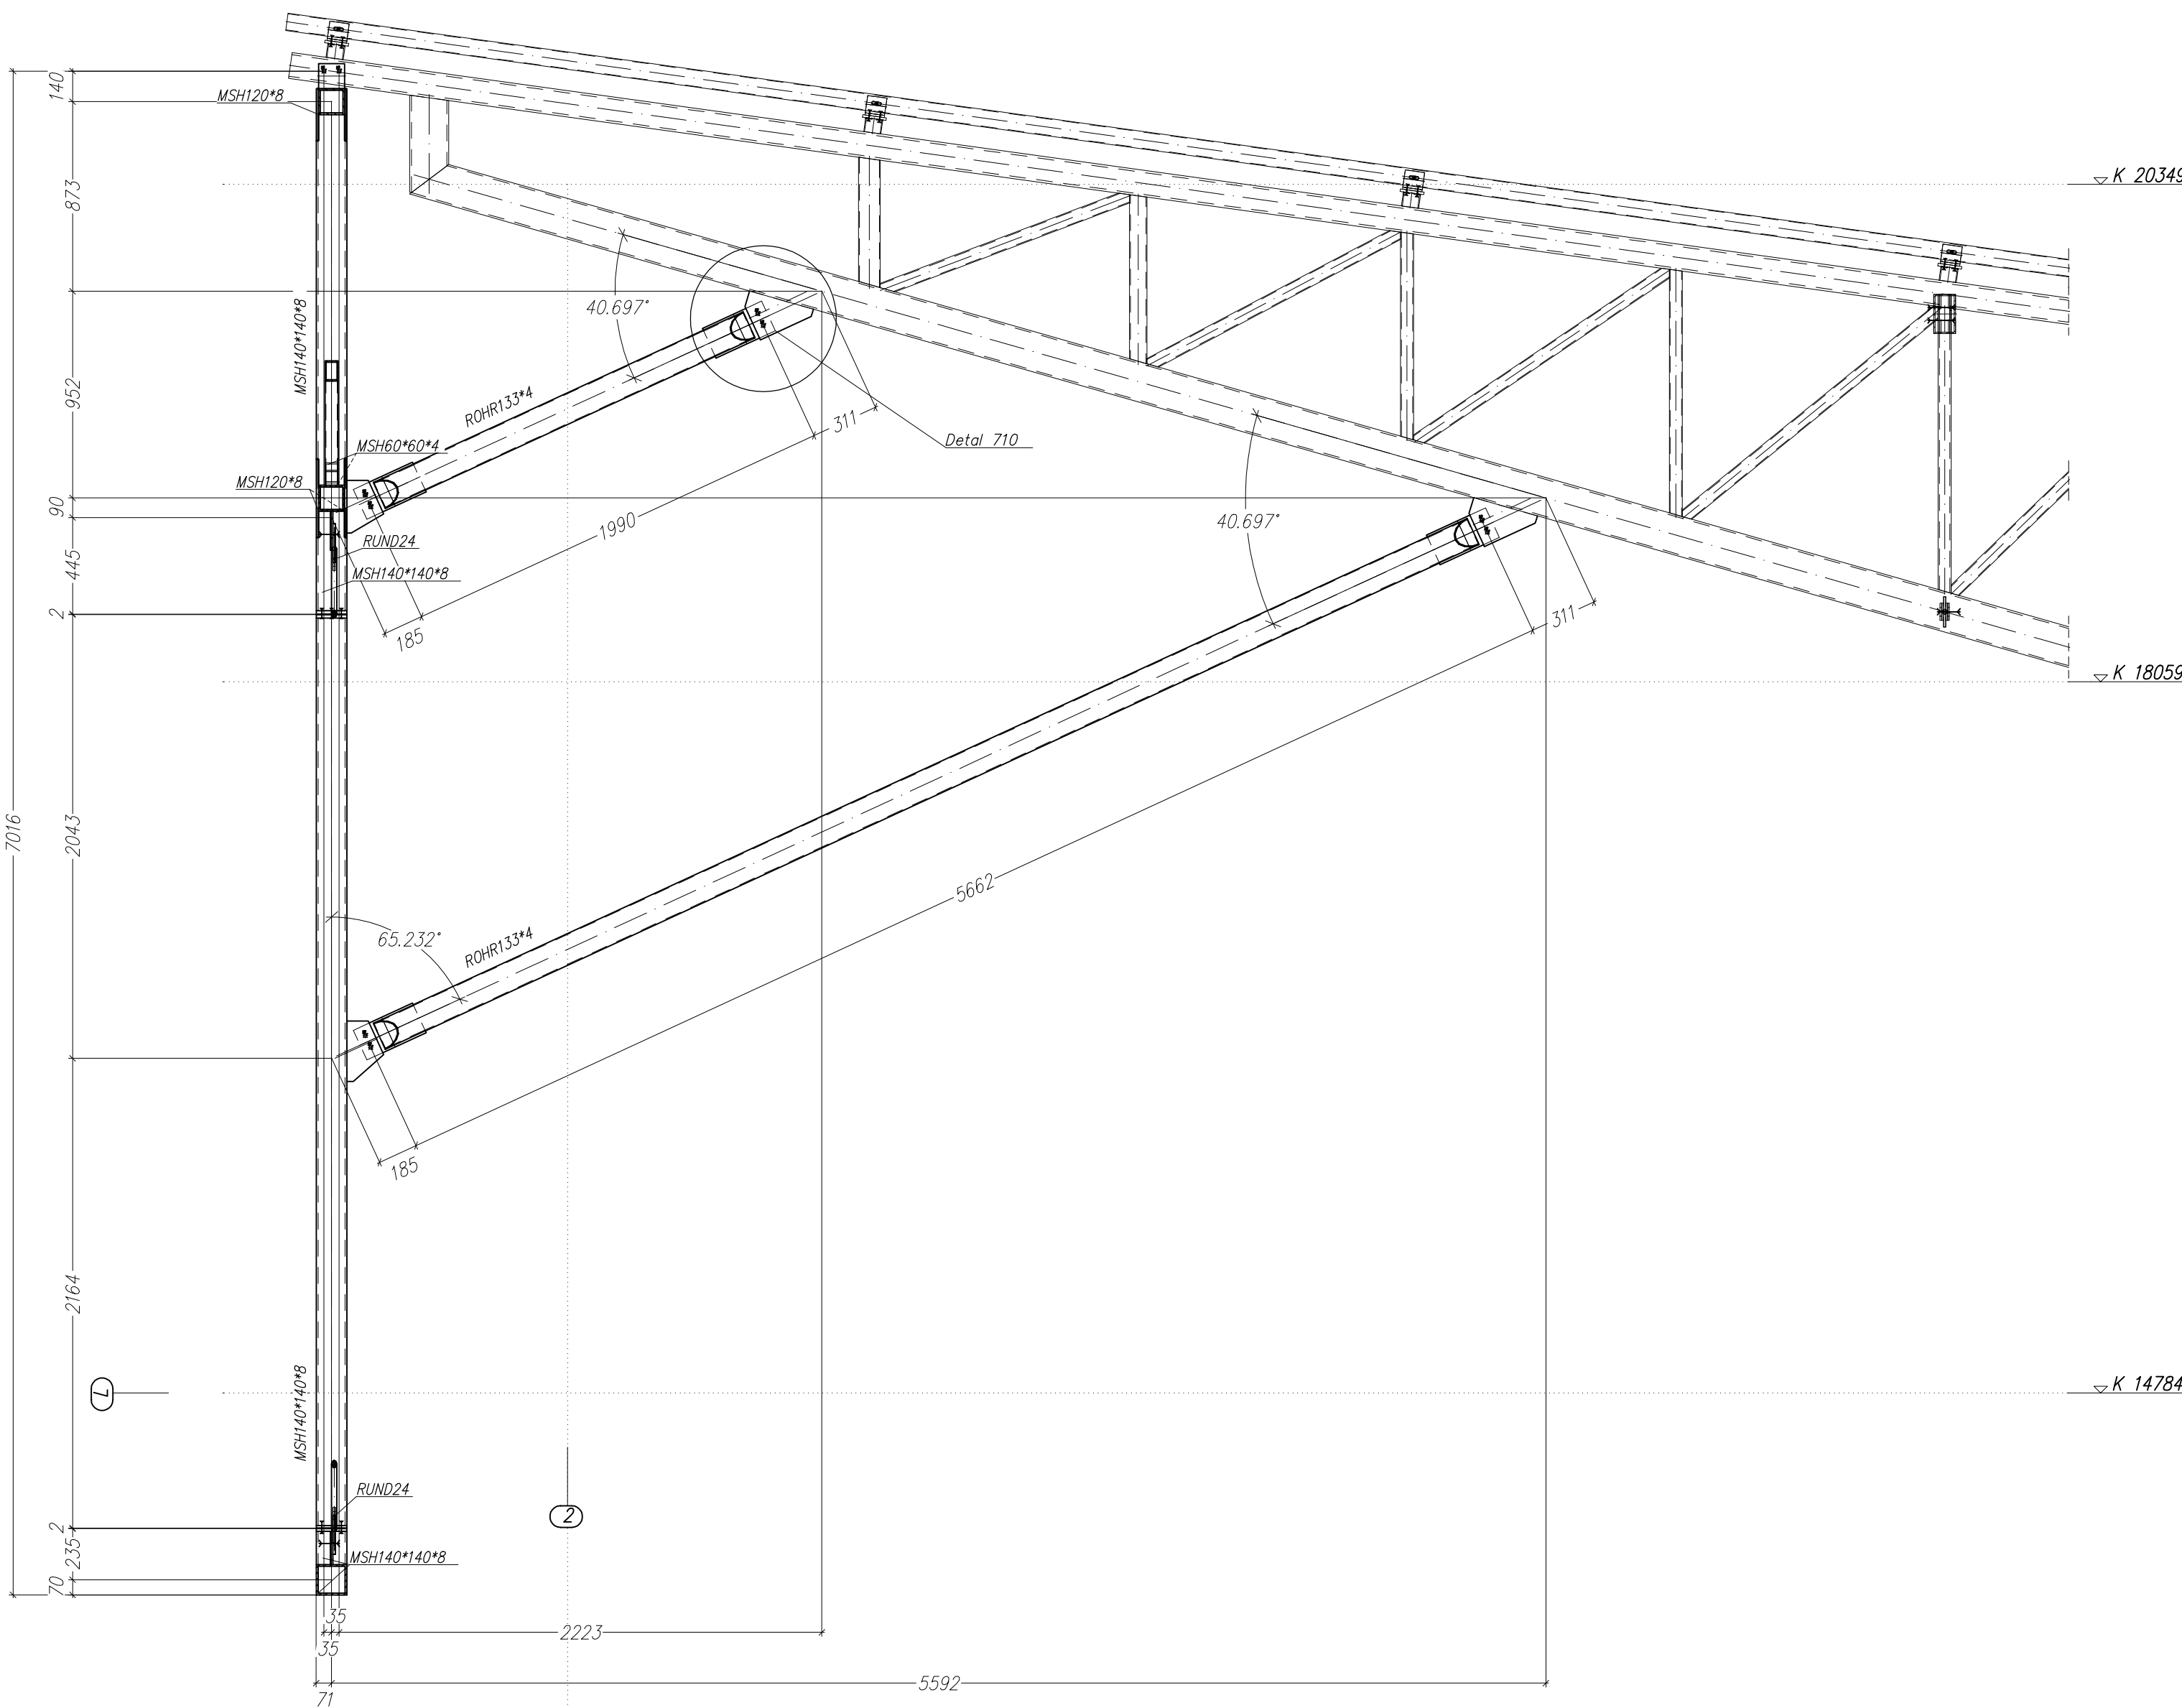

Przekrój 71-71 Skala 1:25

Rysunek czytać z rysunkiem nr: 133-PW-T3-001

**Budowa stadionu piłkarskiego
(na terenie istniejącego stadionu)
przy ulicy Struga w Radomiu**

część działki nr ewid. 78 przy ul. Andrzeja Struga / 11 Listopada
i część działki nr ewid. 81 przy ul. Stanisława Żorowskiego

Konsektor
Miejski Ośrodek Sportu i Rekreacji w Radomiu Sp. z o.o.
ul. Gabriela Narutowicza 9, 26-600 Radom

Projektant
ROSA BUD S.A.
ul. Sienkiewicza 10, 26-600 Radom
www.rosabud.pl

Generujący Projektant
ROSA BUD S.A.
ul. Sienkiewicza 10, 26-600 Radom
www.rosabud.pl

Projektant Konstrukcji
EMATE-ING & PARTNERZY
ul. Sienkiewicza 10, 26-600 Radom
www.emate-ing.pl

Branda
KONSTRUKCJA

Generujący Projektant
mgr inż. arch.
Wojciech Gąsiak

WBP-B-K-8386/RA/5883

Zespół projektowy
mgr inż.
Mirosław Masejko

7020/01/DUW

Sprzedaż
mgr inż.
Jerzy Holm

POM/0123/POK/009

Tytuł rysunku
Przekroje 70-70 do 72-72

Data
LUTY 2017

Wzrost
P-628

Strona
III

Skala
1:25

133-PW-T3-041