




Przekrój 1-1 Skala 1:25

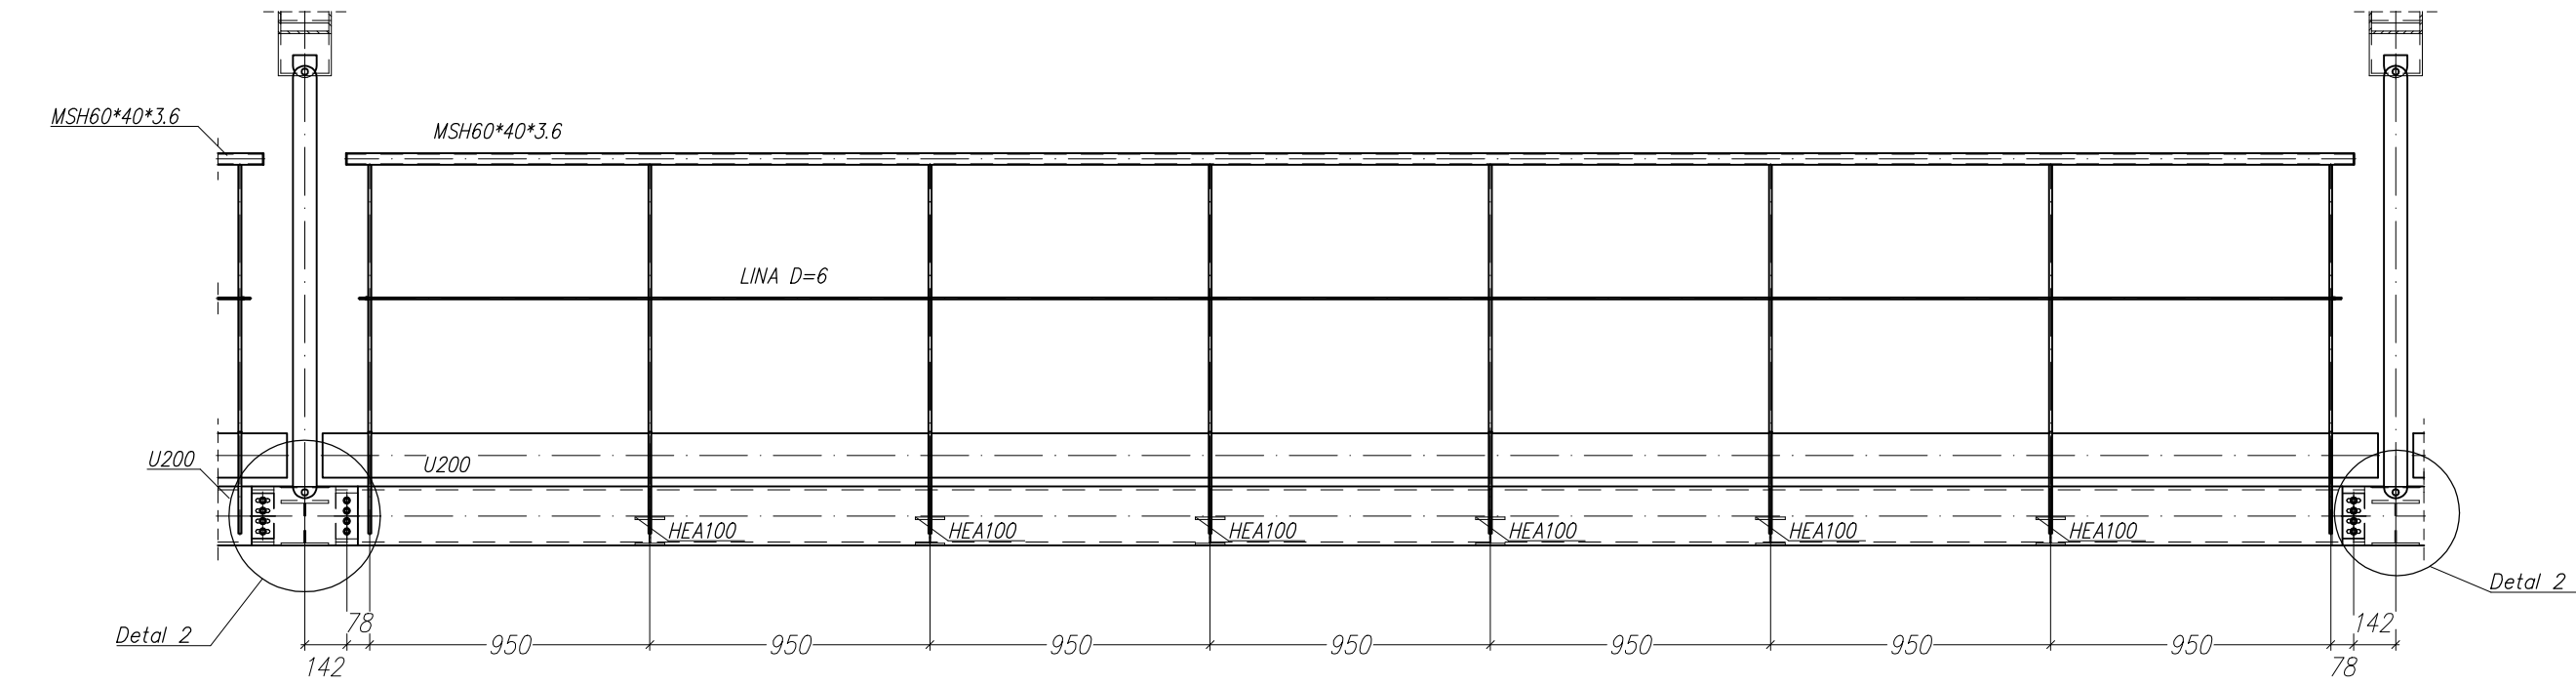

Przekrój 3-3 Skala 1:25

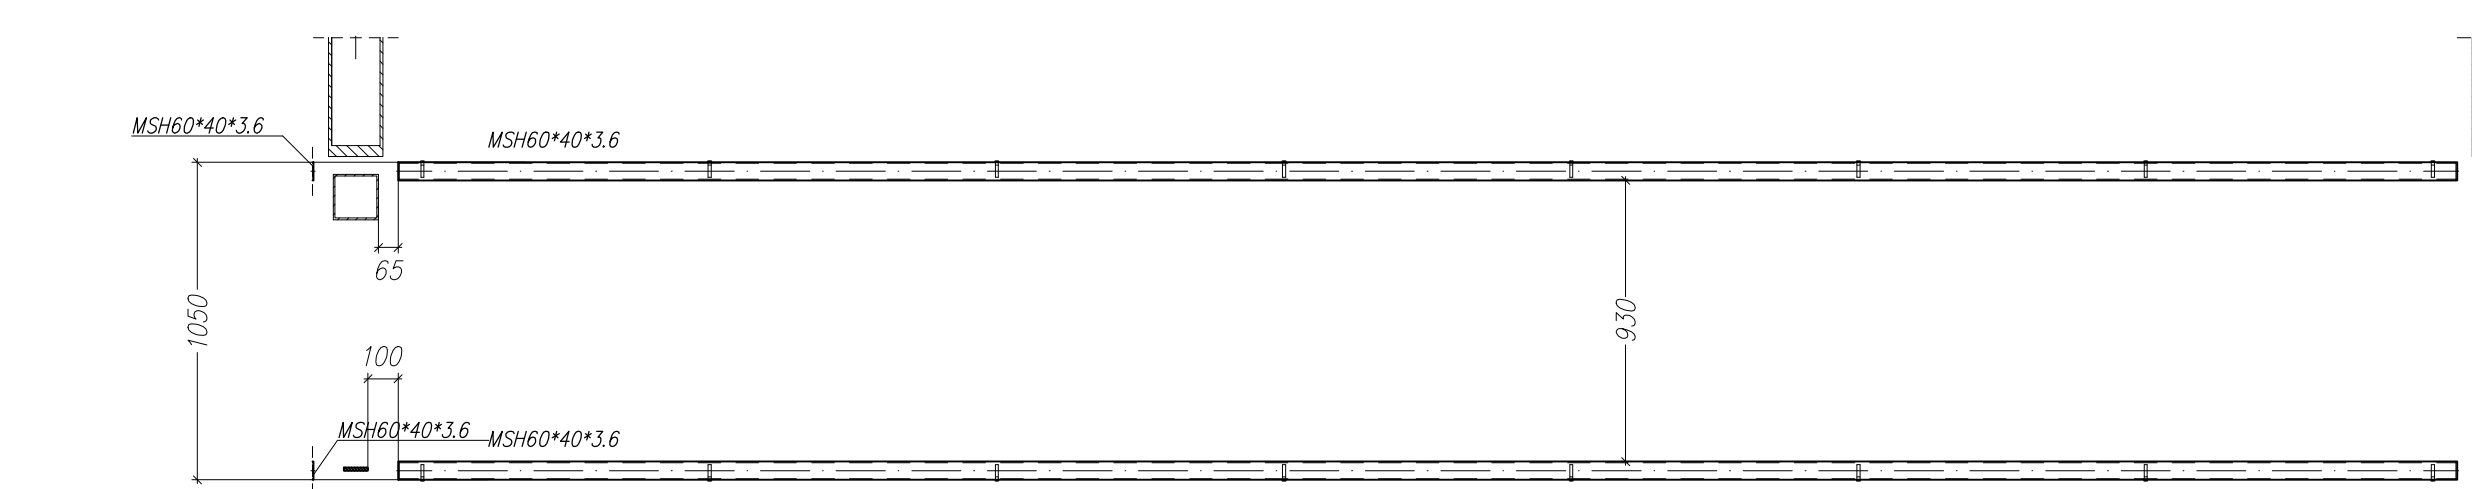


Przekrój 4-4 Skala 1:25


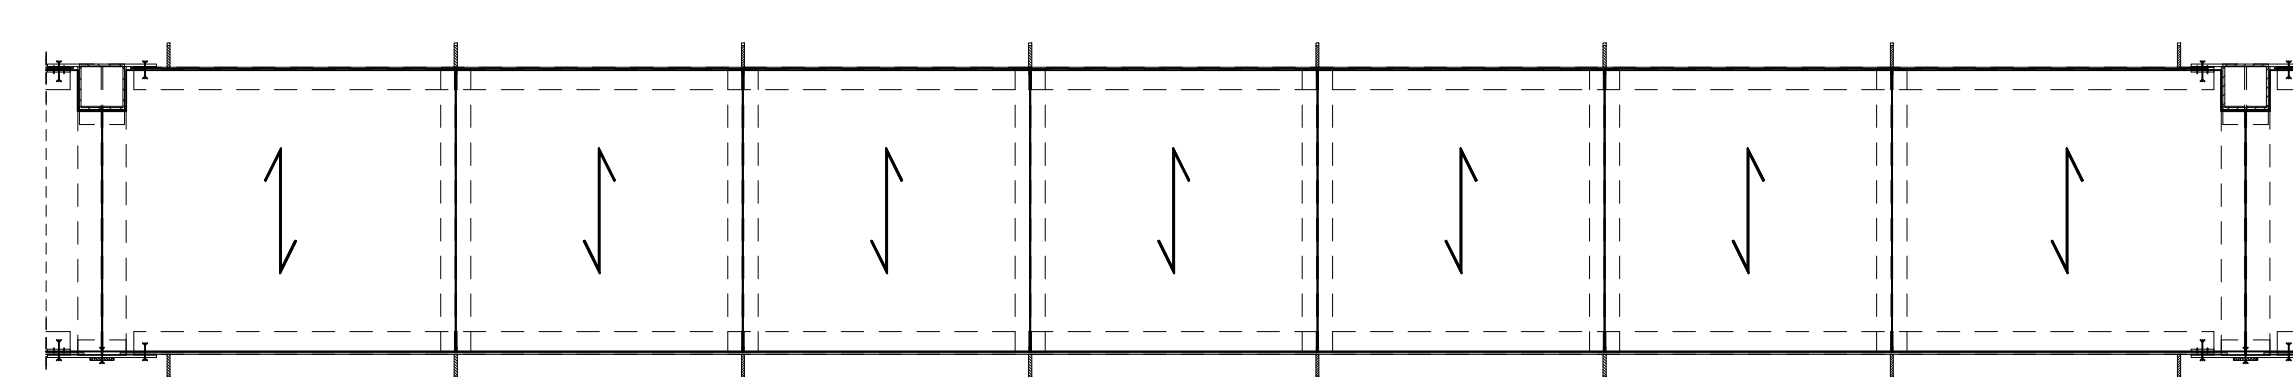


Oparcie krat na pomoście


UWAGA!
BORTNICE SPRAWDZANE DO KRAT POMOSTOWYCH

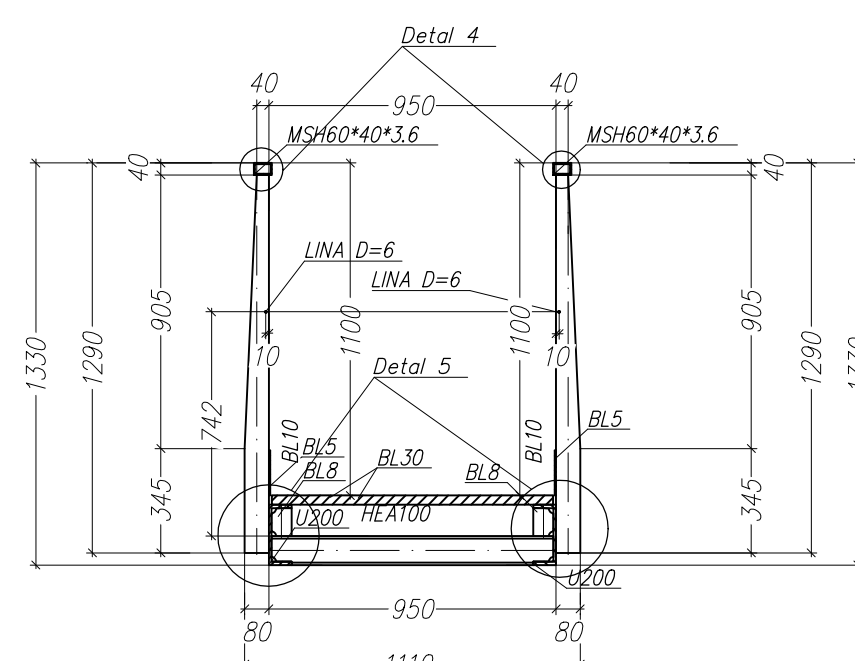


Przekrój 2-2 Skala 1:25
(typowy dla wszystkich pomostów)

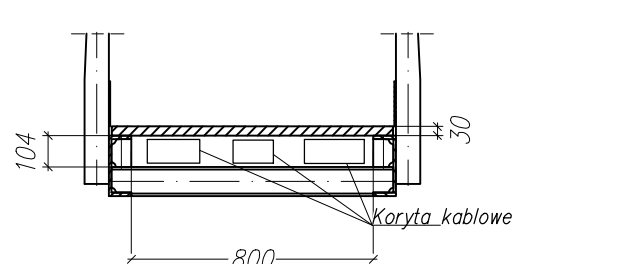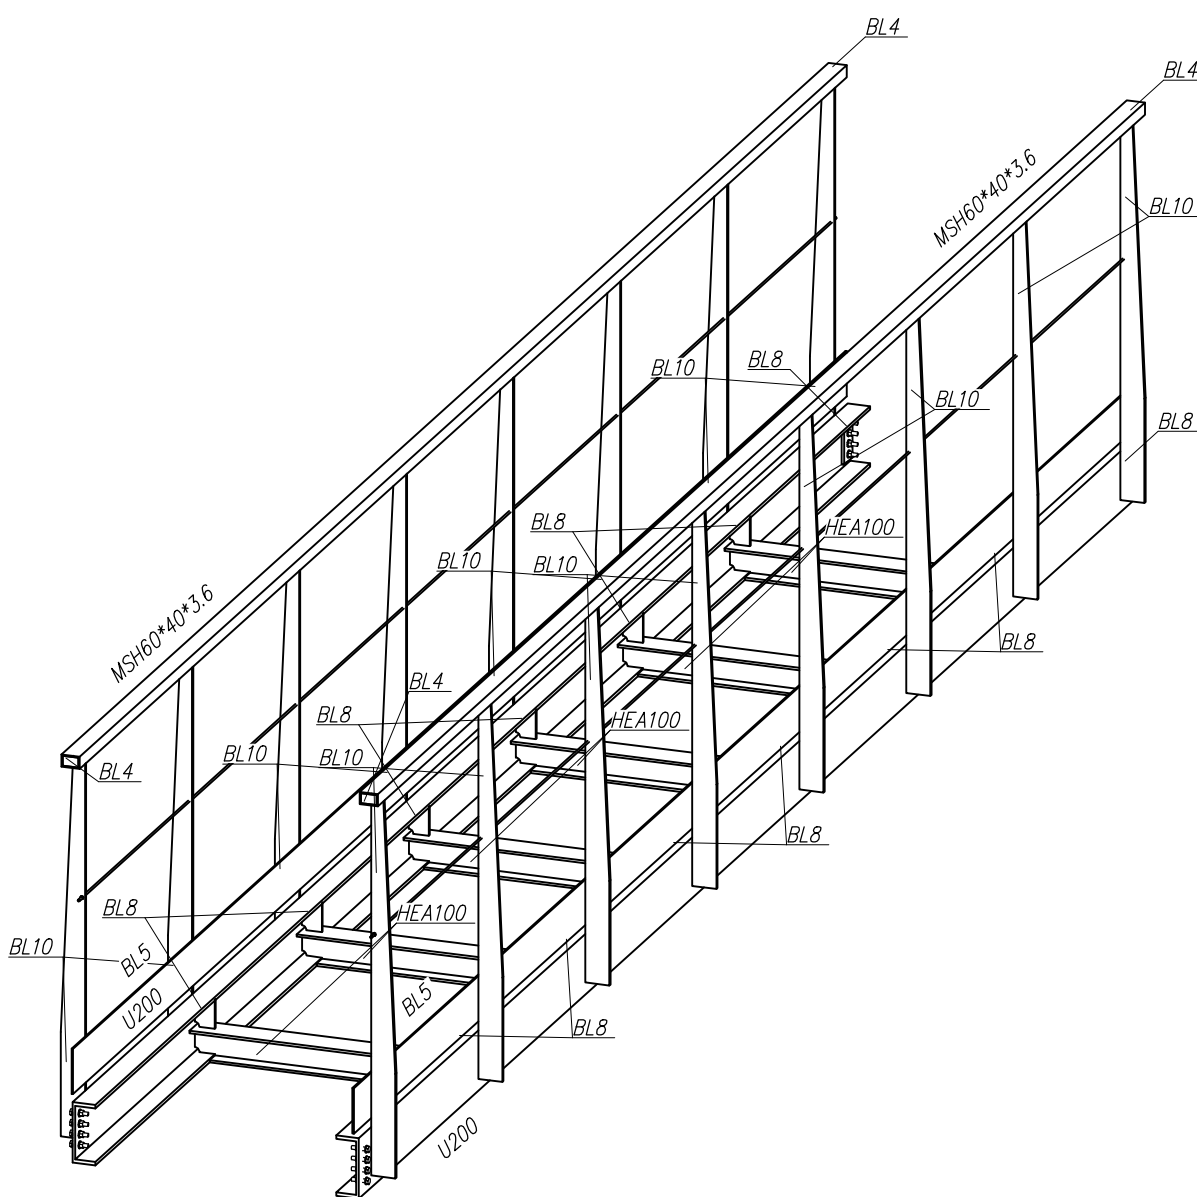


Przekrój 5-5 Skala 1:25
(typowy dla wszystkich pomostów)

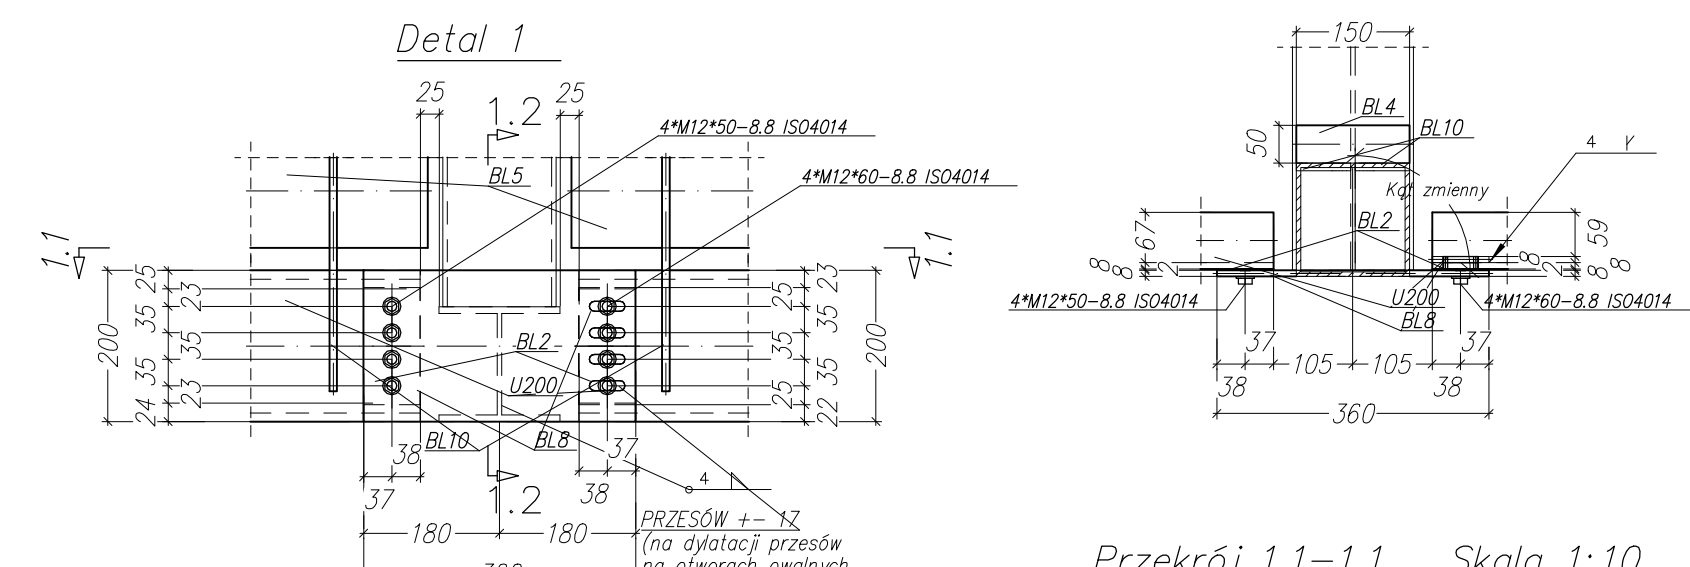


Przekrój 1.1-1.1 Skala 1:10

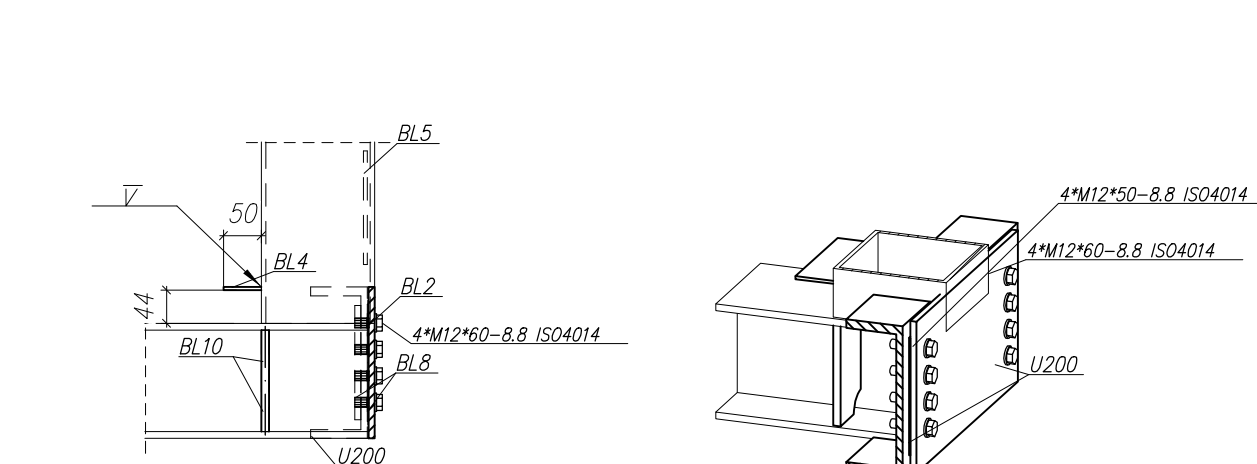




Przekrój 1.2-1.2 Skala 1:10

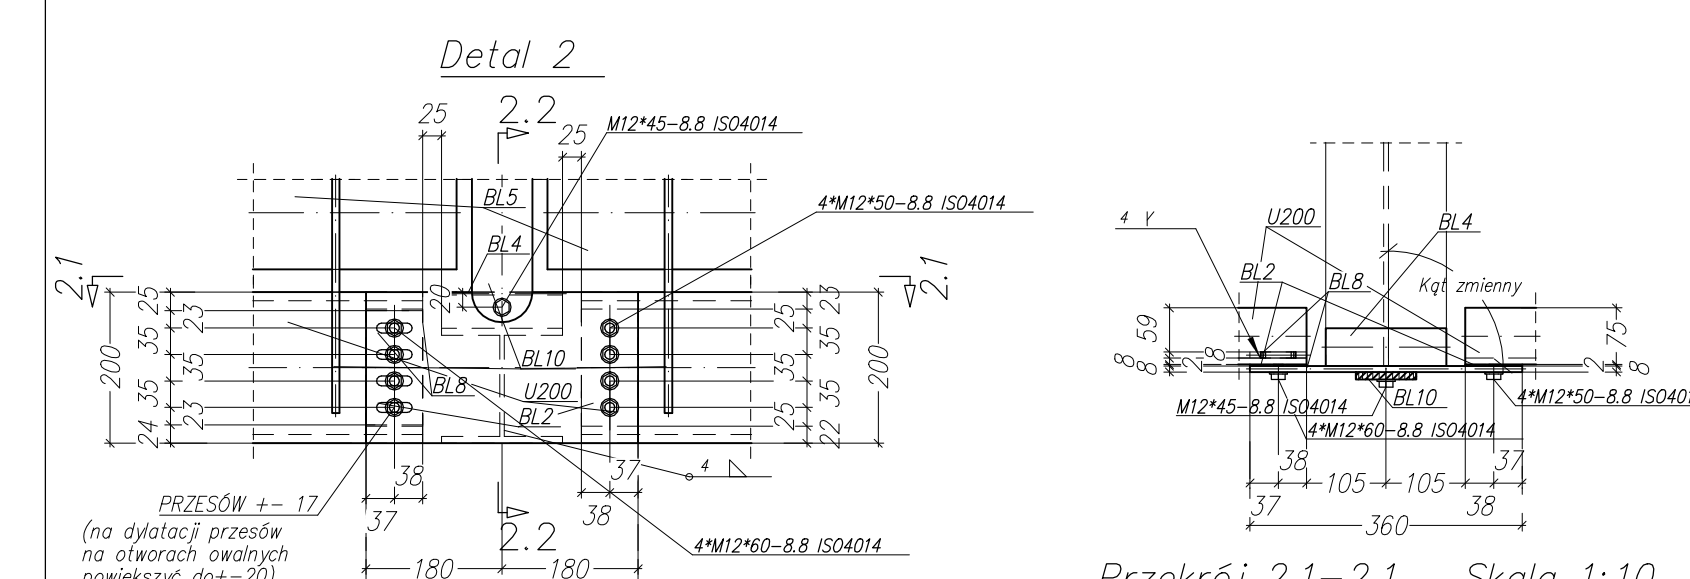


Przekrój 2.1-2.1 Skala 1:10

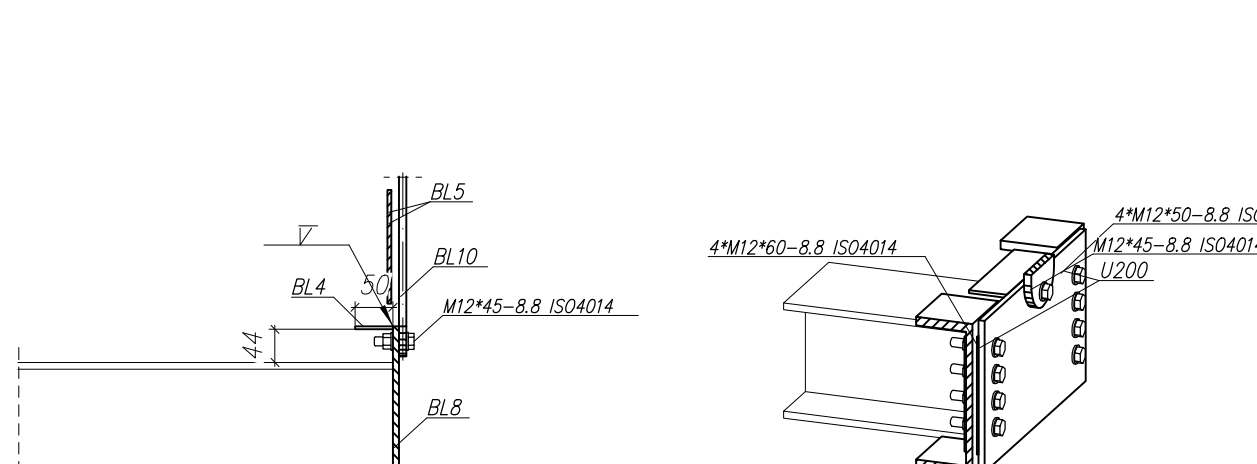


Przekrój 2.2-2.2 Skala 1:10

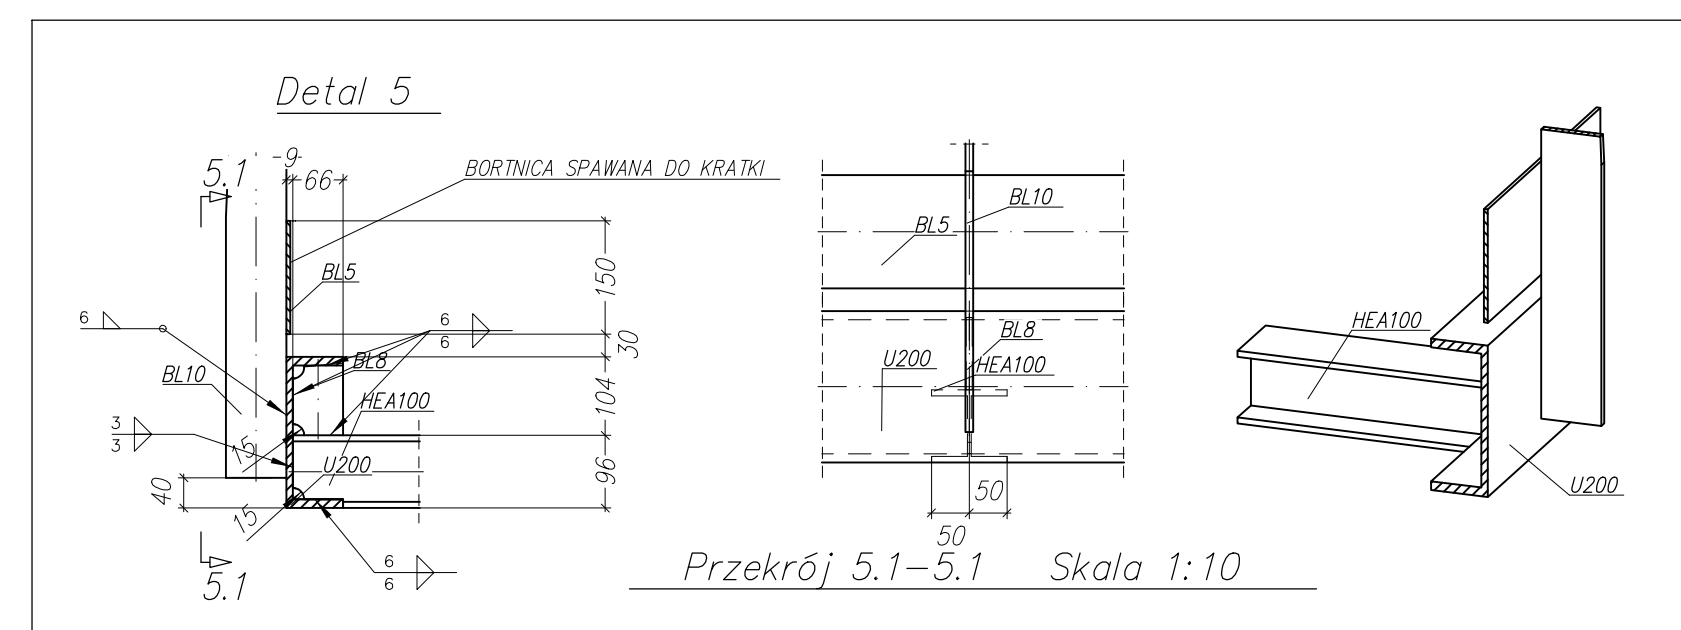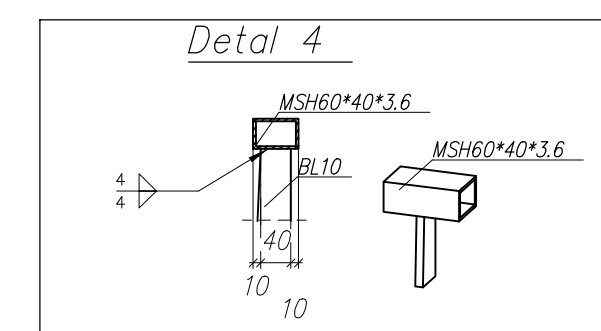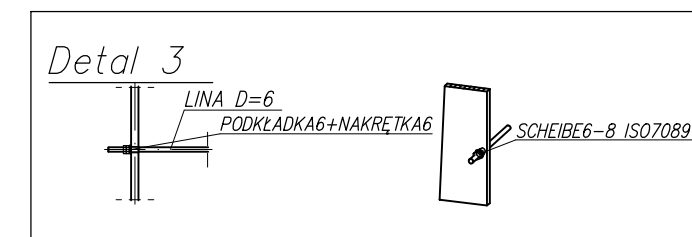


Przekrój 5.1-5.1 Skala 1:10

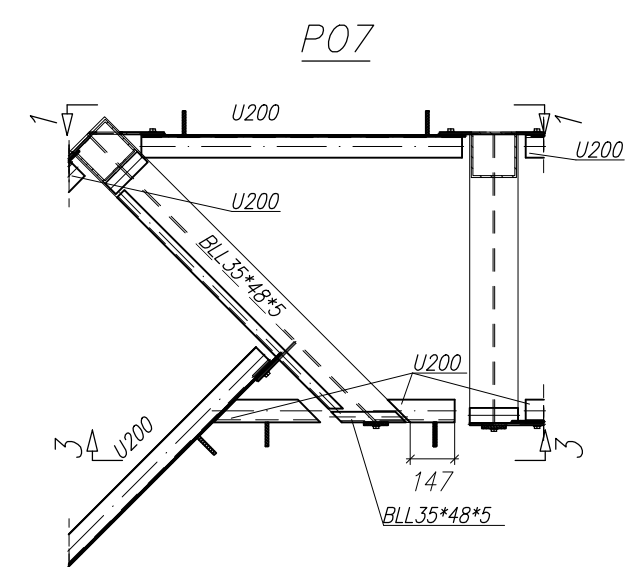

Przekrój 1-1 Skala 1:25

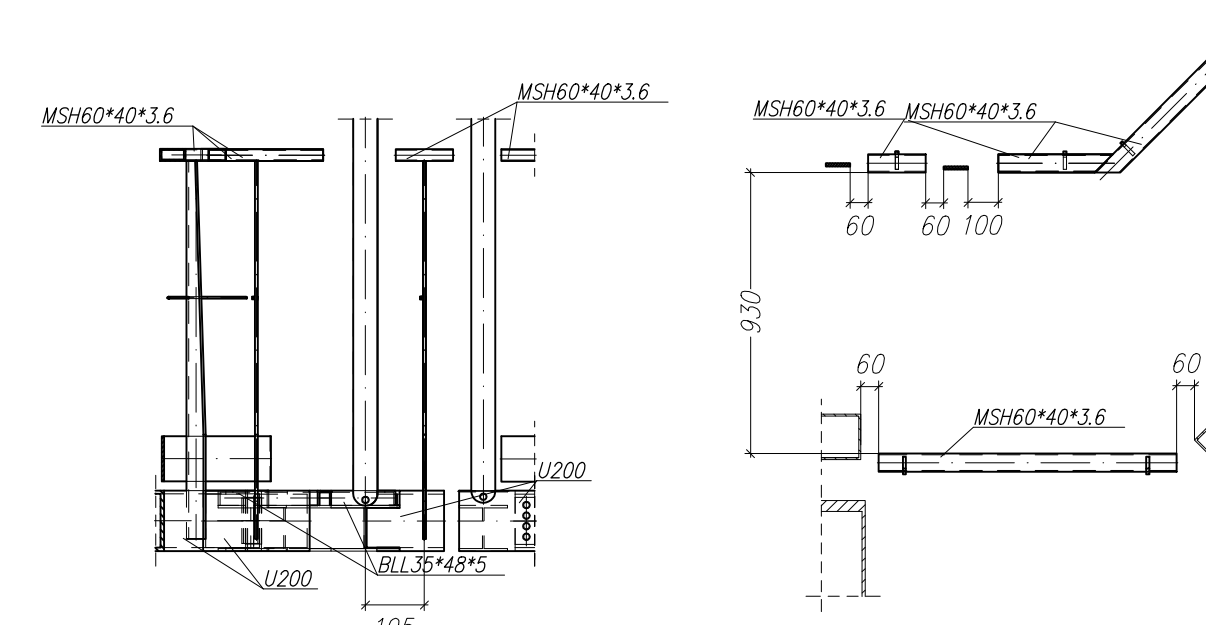


Przekrój 3-3 Skala 1:25


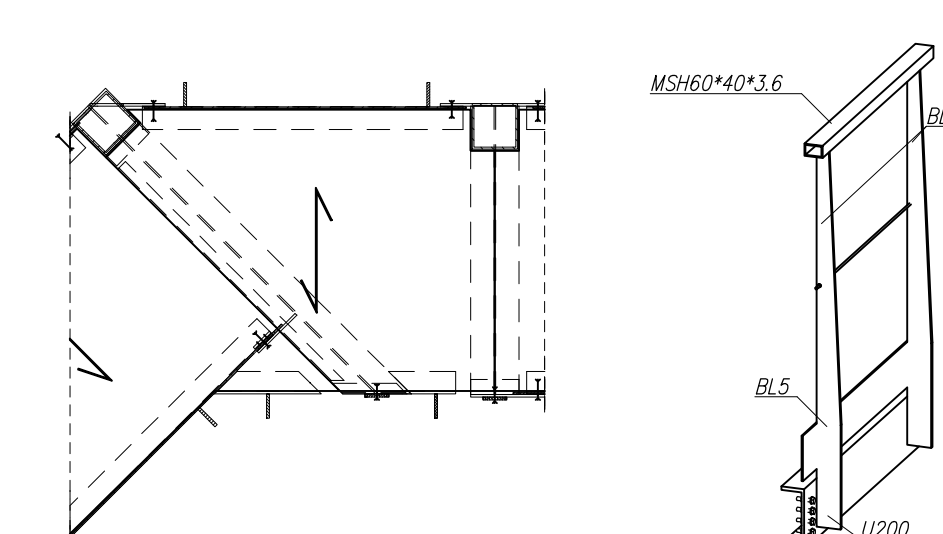


Oparcie krat na pomoście


UWAGA!
BORTNICE SPRAWDZANE DO KRAT POMOSTOWYCH

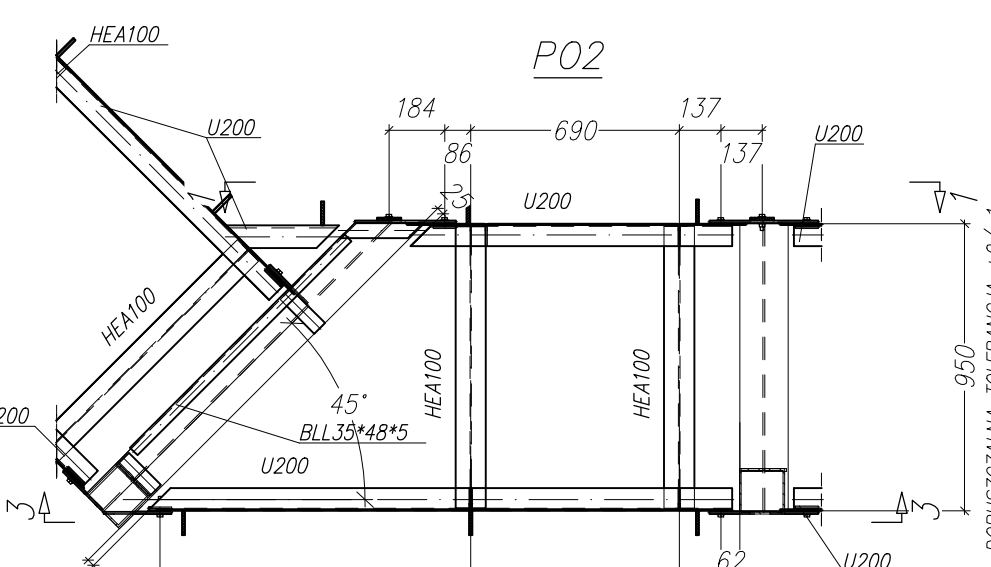


Przekrój 1-1 Skala 1:25

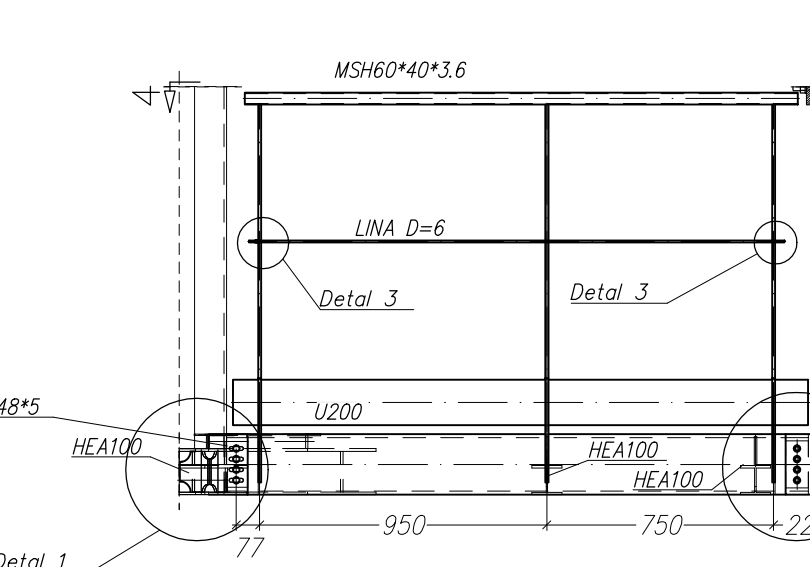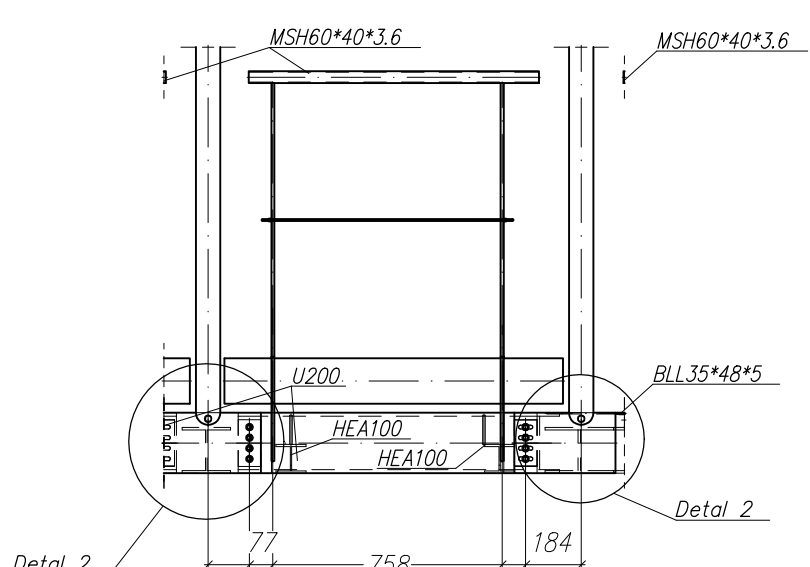

Przekrój 3-3 Skala 1:25

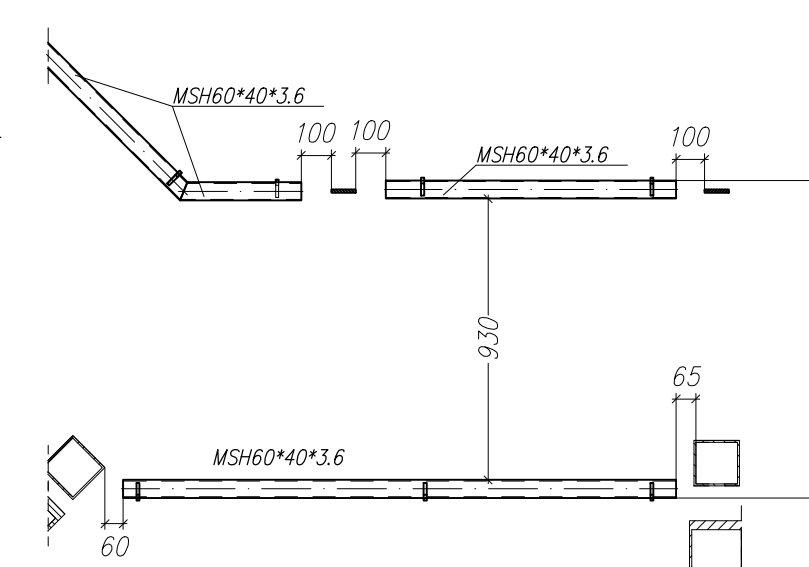


Przekrój 4-4 Skala 1:25


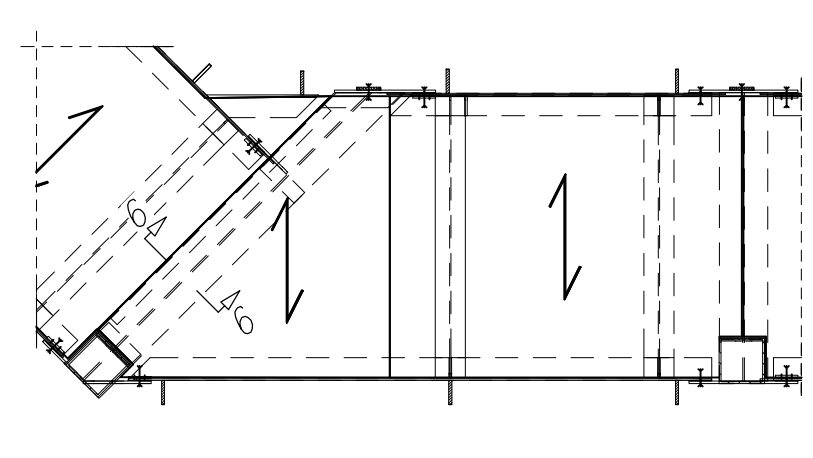


Oparcie krat na pomoście



UWAGA!
BORTNICE SPRAWDZANE DO KRAT POMOSTOWYCH

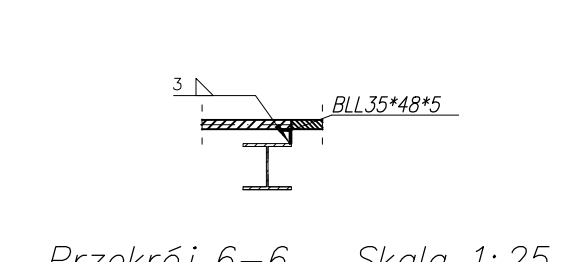


Przekrój 6-6 Skala 1:25

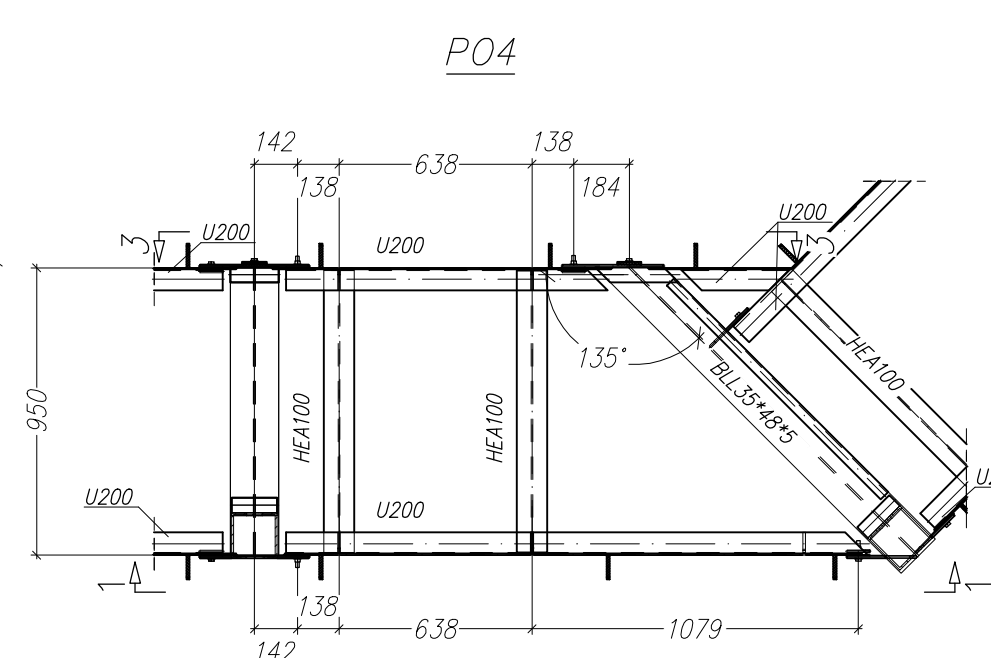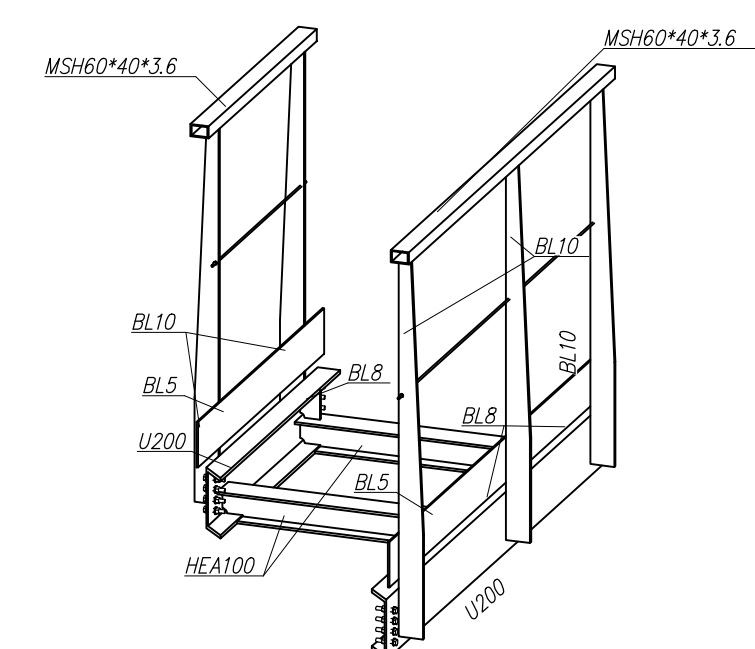


Przekrój 1-1 Skala 1:25

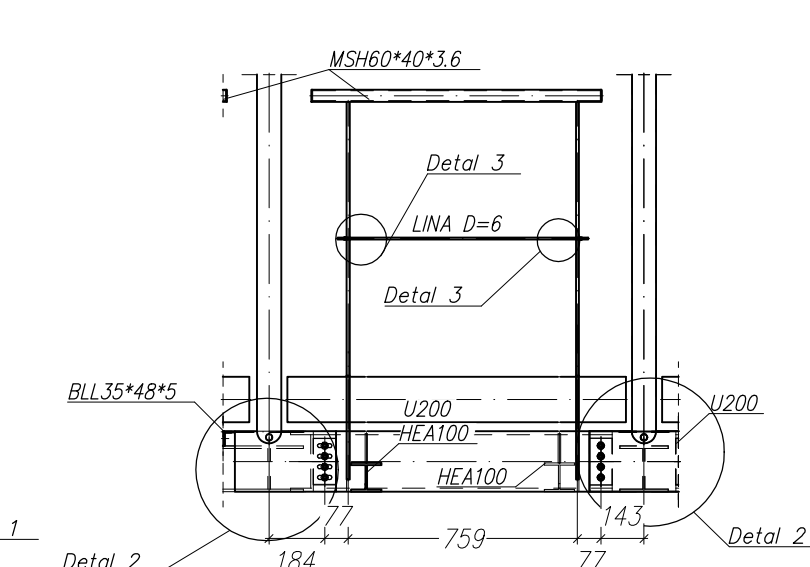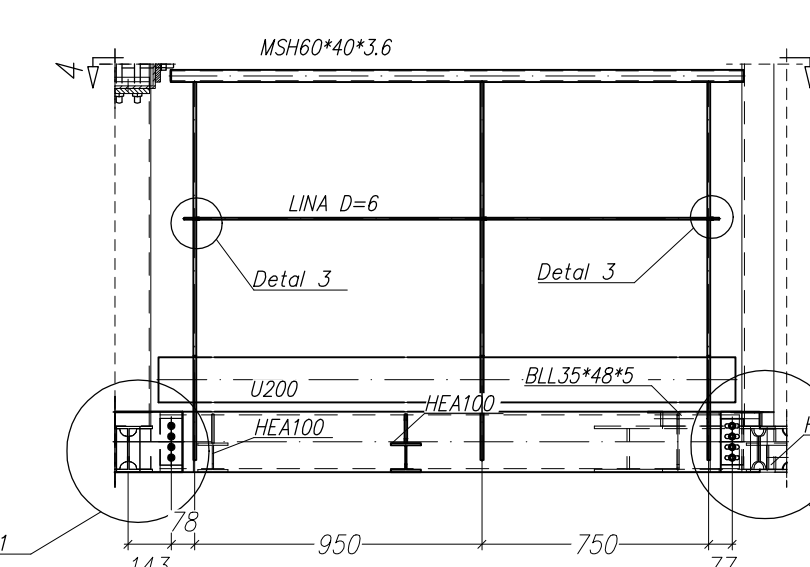

Przekrój 3-3 Skala 1:25

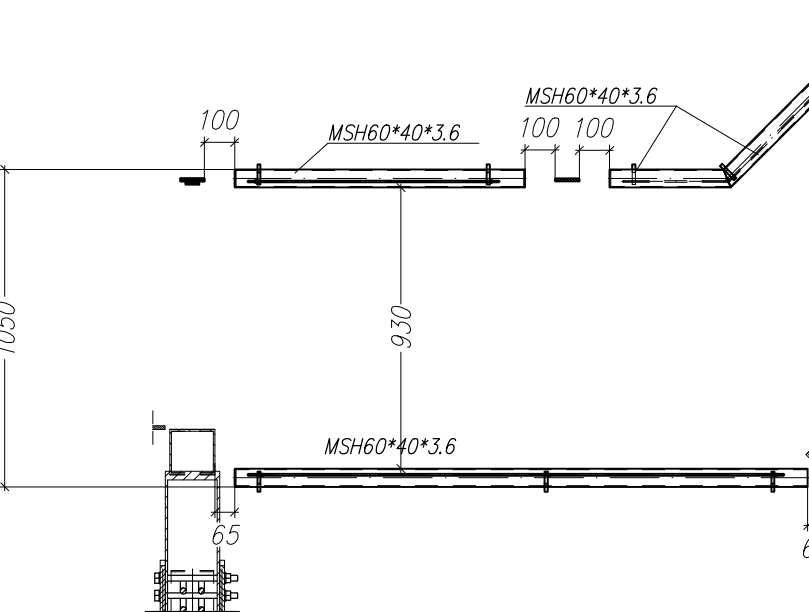


Przekrój 4-4 Skala 1:25

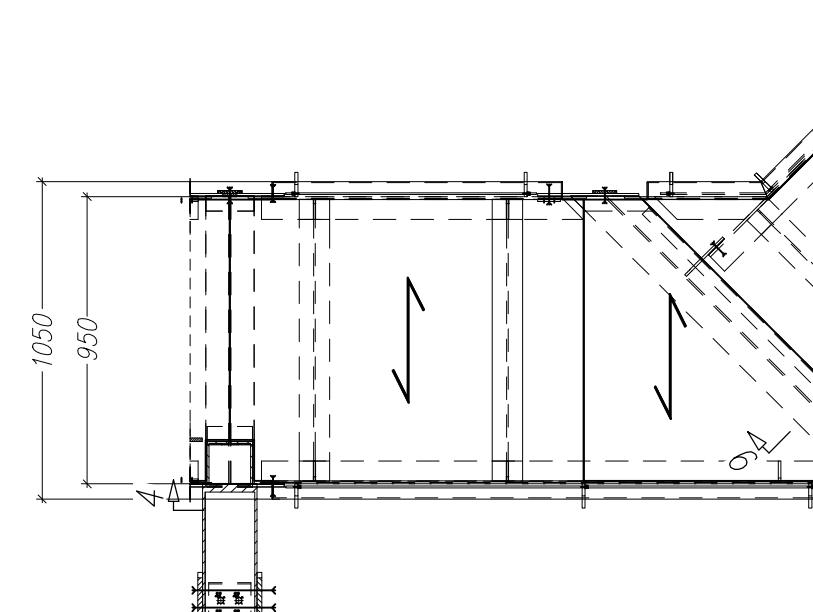


Oparcie krat na pomoście

UWAGA!
BORTNICE SPRAWDZANE DO KRAT POMOSTOWYCH

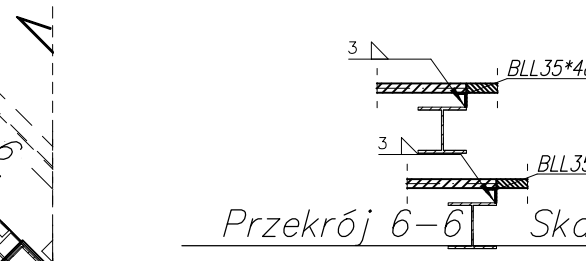

Przekrój 6-6 Skala 1:25

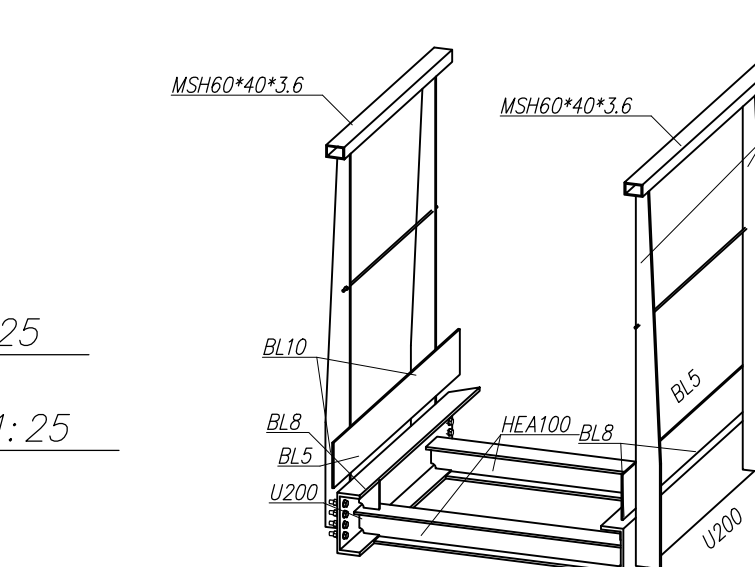

CZYTAĆ Z RYSUNKAMI:
133-PW-T3-001
133-PW-T3-045
133-PW-T3-046
133-PW-T3-048
133-PW-T3-049
133-PW-T3-050

Rysunek czytać z rysunkiem nr: 133-PW-T3-001

Budowa stadionu piłkarskiego
(na terenie istniejącego stadionu)
przy ulicy Struga w Radomiu

część działki nr ewid. 78 przy ul. Andrzeja Struga / 11 Listopada
i część działki nr ewid. 81 przy ul. Stanisława Żmrowskiego

Miejski Ośrodek Sportu i Rekreacji w Radomiu Sp. z o.o.
ul. Gabriela Narutowicza 9, 26-600 Radom




