


Widok z góry- lampy cz.1

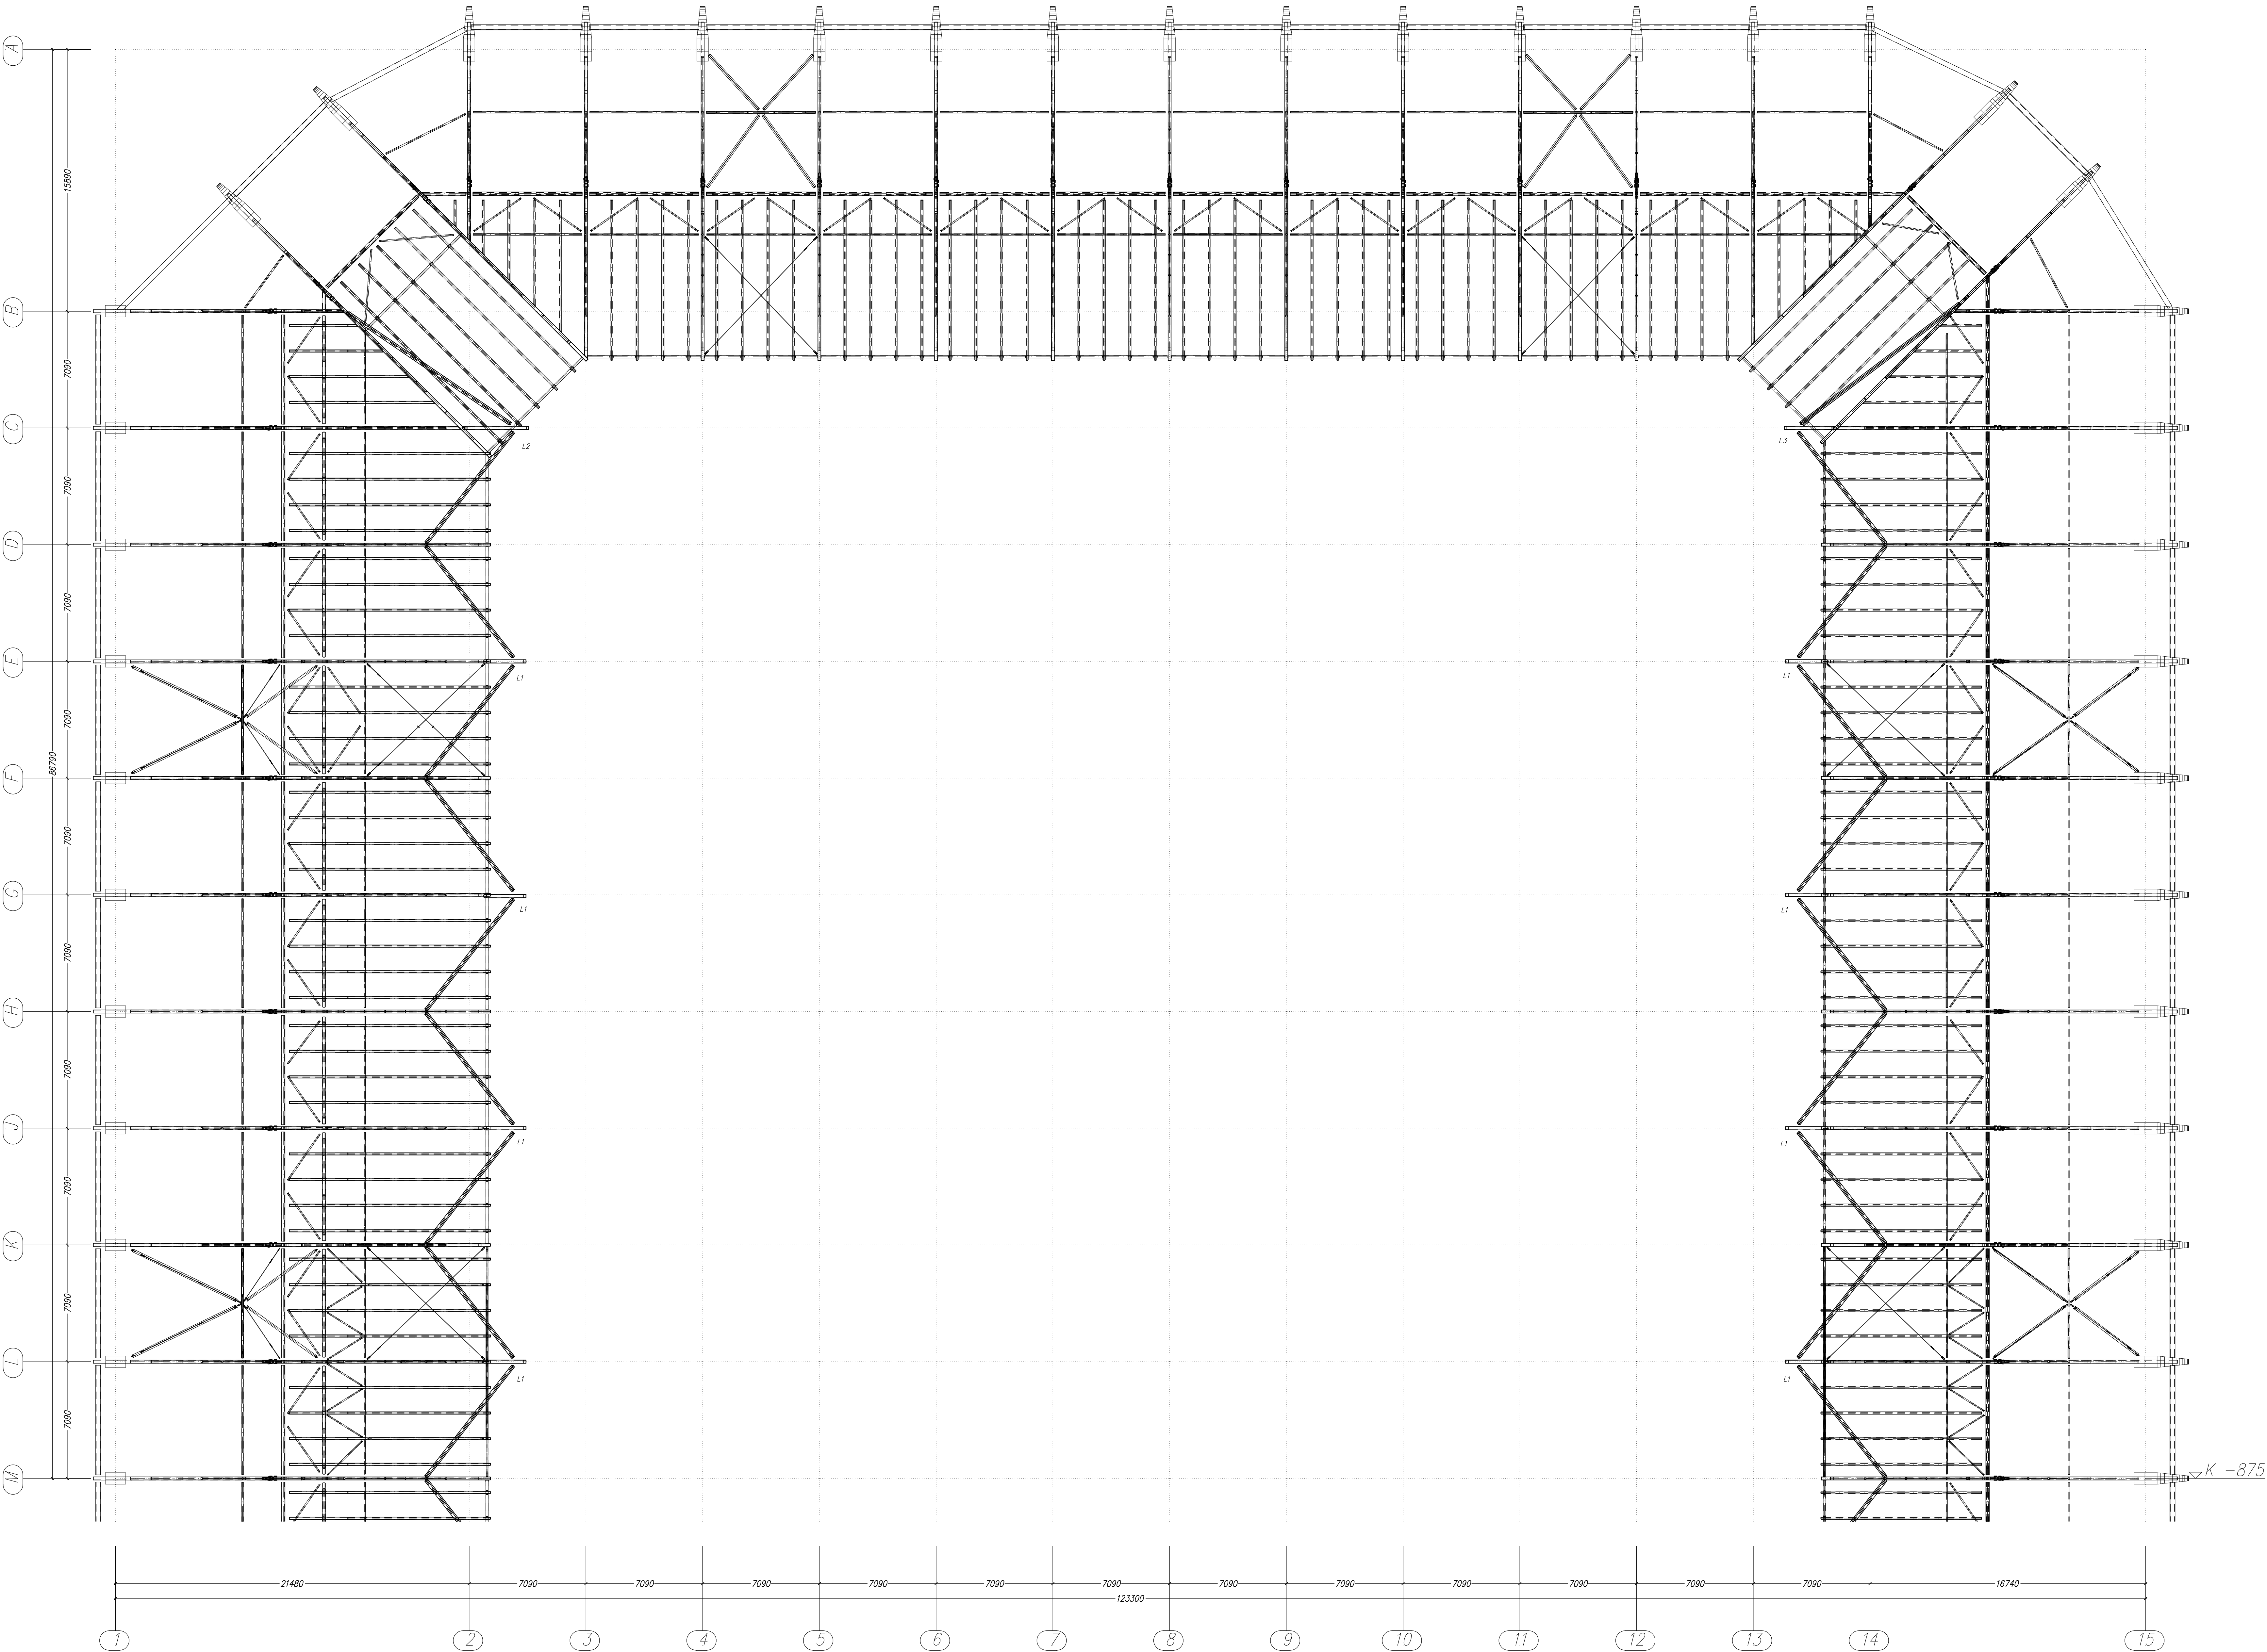

CZYTAĆ Z RYSUNKAMI:
133-PW-T3-001
133-PW-T3-052
133-PW-T3-053
133-PW-T3-054
133-PW-T3-055

UNIKAJ:
L3 -EST LUSTROWANIM OROBCEM L3A
L3 -EST LUSTROWANIM OROBCEM L3A

Rysunek czytać z rysunkiem nr: 133-PW-T3-001

**Budowa stadionu piłkarskiego
(na terenie istniejącego stadionu)
przy ulicy Struga w Radomiu**

część działki nr ewid. 78 przy ul.Andrzeja Struga / 11 Listopada
i część działki nr ewid. 81 przy ul. Stanisława Żorowskiego

Konwent
Miejski Ośrodek Sportu i Rekreacji w Radomiu Sp. z o.o.
ul. Gabriela Narutowicza 9, 26-600 Radom

Projektant
ROSA BUD
ROSA BUD S.A.
ul. Sienkiewicza 10, 26-600 Radom
www.rosabud.pl

Generujący Projektant
CONCRETE KAPPA
POLSKIE BIURO ARCHITECTURALNE
ul. Sienkiewicza 10, 26-600 Radom
www.concretekappa.pl

Projektant Konstrukcji
EMATE-ING I PARTNERZY
PROJEKTOWANIE I REALIZACJA
ul. Sienkiewicza 10, 26-600 Radom
www.emate-ing.pl

Branda
KONSTRUKCJA
PROJEKT WYKONAWCZY

Generujący Projektant
mgr inż. arch.
Wojciech Gąsiak

Zespół projektowy
mgr inż.
Mirosław Marejko

Sprowadzający
mgr inż.
Jerzy Holm

WBP-B-K-8386/RA/5883
702/01/DUW
POMI0123POK009

Widok z góry- lampy cz.1

Data
LUTY 2017

Strona
III

Skala
1:150

133-PW-T3-051