


Widok z góry- lampy cz.2

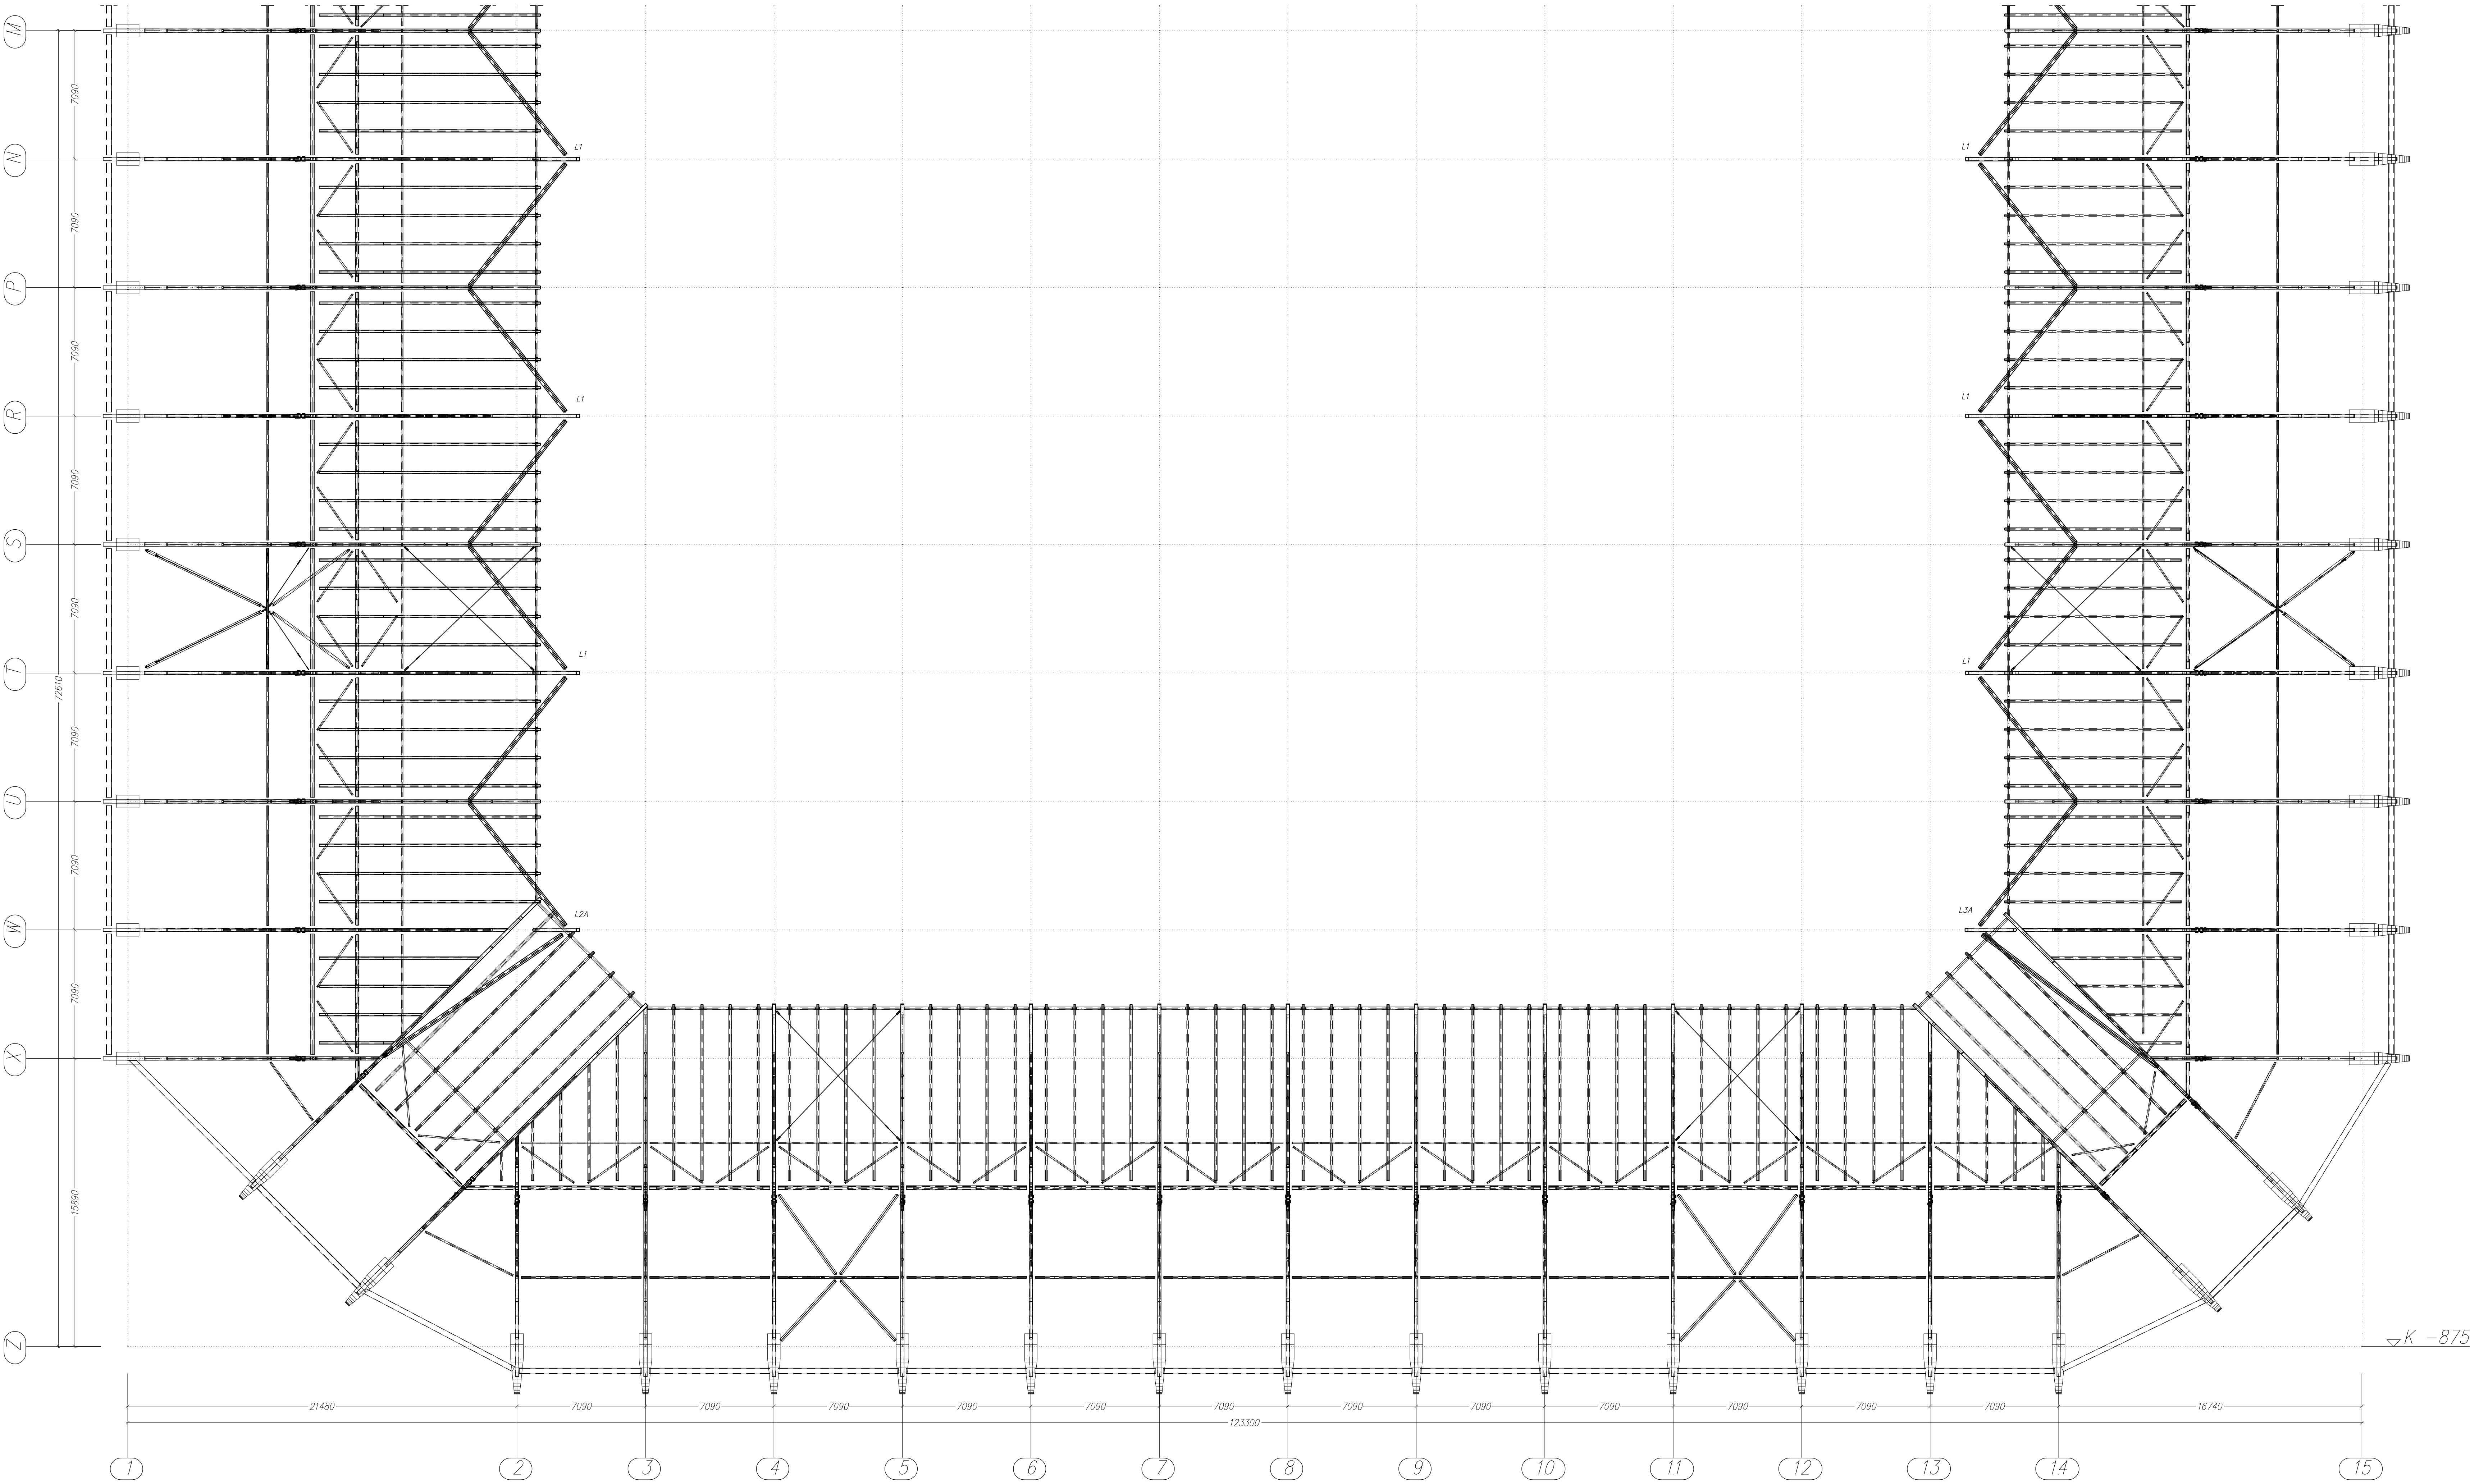

CZYTAĆ Z RYSUNKAMI:
133-PW-T3-001
133-PW-T3-051
133-PW-T3-053
133-PW-T3-054
133-PW-T3-055

Rysunek czytać z rysunkiem nr: 133-PW-T3-001

**Budowa stadionu piłkarskiego
(na terenie istniejącego stadionu)
przy ulicy Struga w Radomiu**

część działki nr ewid. 78 przy ul. Andrzeja Struga / 11 Listopada
i część działki nr ewid. 81 przy ul. Stanisława Żorowskiego

**Miejski Ośrodek Sportu i Rekreacji w Radomiu Sp. z o.o.
ul. Gabriela Narutowicza 9, 26-600 Radom**

PROJEKTANT
ROSA BUD
ROSA BUD S.A.
ul. Sienkiewicza 10, 26-600 Radom
www.rosabud.pl

PROJEKTANT KONSULTACJI
BIURO INŻYNIERÓW I ARCHITEKTÓW
ul. Sienkiewicza 10, 26-600 Radom
www.biuroinzynierow.pl

BRAMA
KONSTRUKCJA
PROJEKT WYKONAWCZY

Generujący Projektant mgr inż. arch. **Wojciech Gąsiak** **WBP-B-K-8386/RA/5883**

Zespół projektowy mgr inż. **Mikołaj Maręjo** **70201/DUW**

Sprowadzający mgr inż. **Jerzy Holm** **POM0123POK009**

Tytuł rysunku
Widok z góry- lampy cz.2

Data **LUTY 2017** **Strona**

Wariant **P-628** **Skala** **III** **1:150**

133-PW-T3-052